



KATASTRÁLNÍ ÚZEMÍ	TŘEBOVICE [770469]		
PARCELA ČÍSLO	1906/17	1571/4	
DRUH POZEMKU	OST.PL.	OSTATNÍ PLOCHA (JINÁ PLOCHA)	
PLOCHA	ZATRAVNĚNÁ PLOCHA		ZPEVNĚNÁ PLOCHA    ZATR. PL.

PODÉLNÝ PROFIL  
M 1:200/200

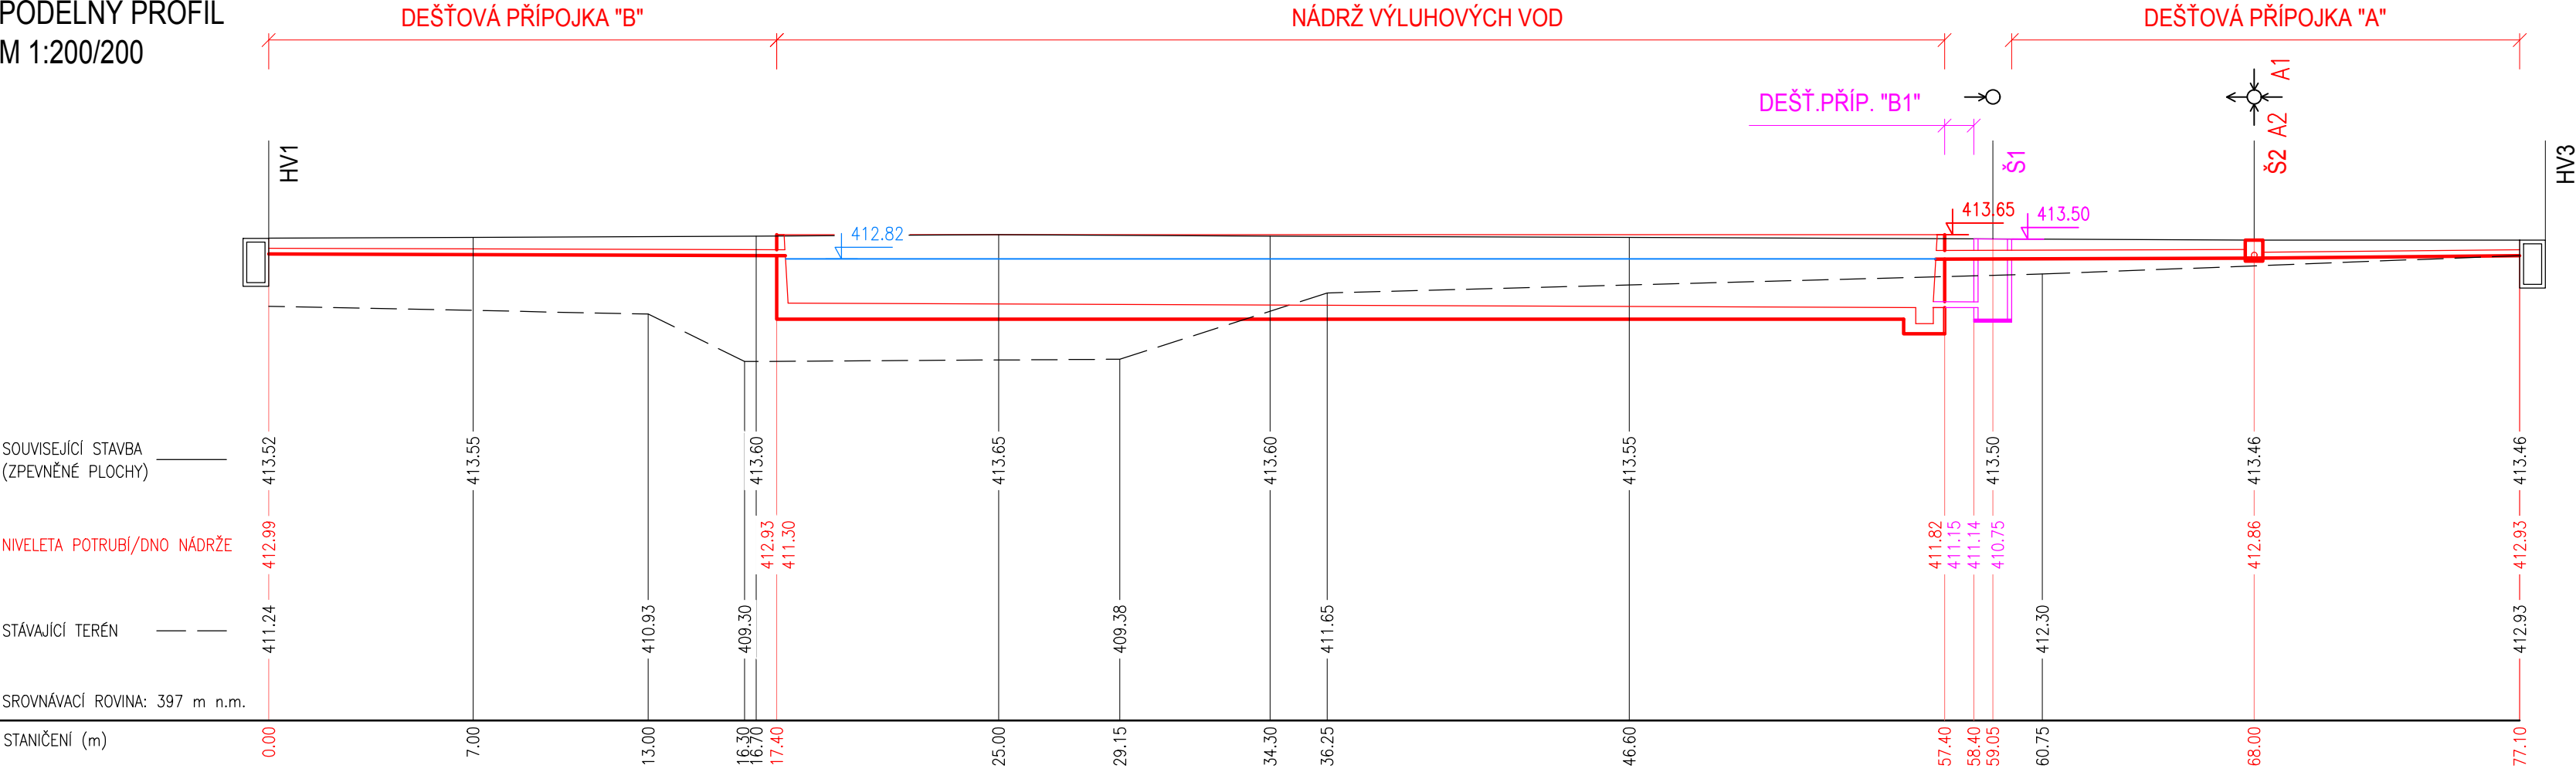

PROFIL [mm]–MATERIÁL–DĚLKA [m]	DN200–PP,SN8–17.70	BETONOVÁ NÁDRŽ–40.0	DN300–PP,SN8–10.90	DN200–PP,SN16–9.10
PODÉLNÝ SKLON [PROMILE]	3.0	1.0	3.0	14.0

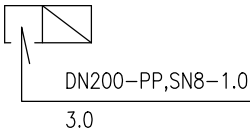

<b>ZPRACOVATEL</b>				 Projekty vodního stavitelství <b>Hydroidea s.r.o.</b> Lešetínská 676/68, 719 00 Ostrava www.hydroidea.cz e-mail: info@hydroidea.cz
VYPRACOVAL:	MGR. MARYLA CHOBOT	ČÍSLO ZAKÁZKY:	201_363	
ZODPOVĚDNÝ PROJEKTANT:	ING. JERZY NOWAK	VERZE VÝKRESU:	200923	
SCHVÁLIL:	ING. VLADIMÍR VAŠÍČEK	STUPEŇ:	změna DSP	

 REALIZACE PRŮMYSL OVÝCH STAVEB OSTRAVA a.s. Nákladní 3179/1, 702 00 Ostrava CZECH REPUBLIC info@rpsostrava.cz www.rpsostrava.cz	Výkres je naším duševním vlastnictvím a tvoří součást obchodního tajemství a.s. Postoupení třetím osobám je zakázáno.		Stupeň změna DSP	Formát 3xA4
	Investor MU ČESKÁ TŘEBOVÁ	Vypracoval MGR. CHOBOT	Název zakázky REG. CENTR. PRO NAKL. S ODPADY – KOMPOSTÁRNA	
	Stavba-objekt-provozní soubor SO 04 – VÝLUHOVÉ VODY	Přezkoušel ING. VAŠÍČEK	Zodp. proj. ING. NOWAK	
		Schválil ING. HRŮZA	Číslo zakázky 2379/2020	
Obsah výkresu  <b>PODÉLNÝ PROFIL</b>	Měřítka 1:200	Číslo výkresu  <b>RPS-2379.5-04-04-03</b>	Revize	Původní číslo RPS-1337.2-04-01-02
				List 1
				Listů 1