


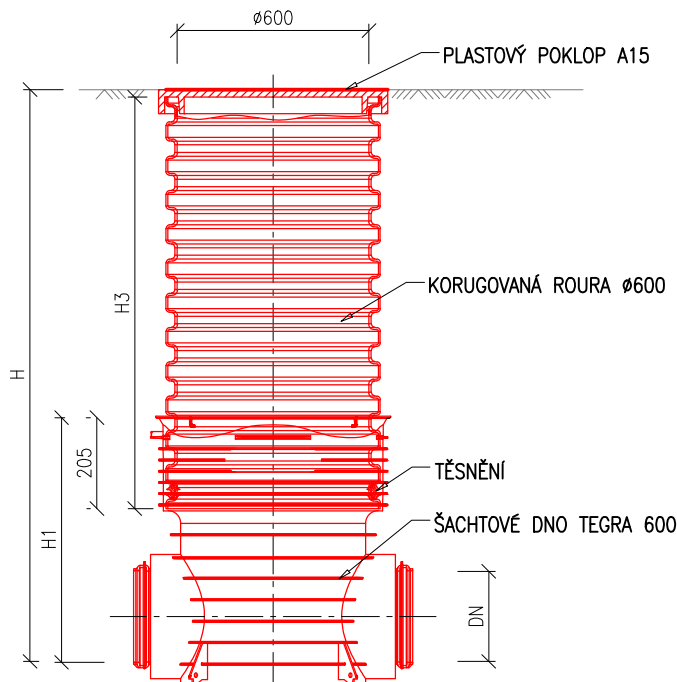

KANALIZAČNÍ ŠACHTA TEGRA 600 S TELESKOPICKOU ROUROU A PLASTOVÝM POKLOPEM A15

VZOROVÝ ŘEZ
M 1:25

V ZELENÉM PÁSU



ZPRACOVATEL				 Projekty vodního stavitelství Hydroidea s.r.o. Lešefínská 676/68, 719 00 Ostrava www.hydroidea.cz e-mail: info@hydroidea.cz
VYPRACOVAL:	MGR. MARYLA CHOBOT	ČÍSLO ZAKÁZKY:	201_363	
ZODPOVĚDNÝ PROJEKTANT:	ING. JERZY NOWAK	VERZE VÝKRESU:	200924	
SCHVÁLIL:	ING. VLADIMÍR VAŠÍČEK	STUPEŇ:	změna DSP	

 <div>REALIZACE PRŮMYSL OVÝCH STAVEB OSTRAVA a.s. Nákladní 3179/1, 702 00 Ostrava CZECH REPUBLIC info@rpsostrava.cz www.rpsostrava.cz</div>	Výkres je naším duševním vlastnictvím a tvoří součást obchodního tajemství a.s. Postoupení třetím osobám je zakázáno.		Stupeň změna DSP	Formát A4
Investor MU ČESKÁ TŘEBOVÁ	Vypracoval MGR. CHOBOT	Název zakázky REG. CENTR. PRO NAKL.		
Stavba-objekt-provozní soubor SO 04 - VÝLUHOVÉ VODY	Přezkoušel ING. VAŠÍČEK	S ODPADY - KOMPOSTÁRNA		
	Zodp. proj. ING. NOWAK	Číslo zakázky 2379/2020		
	Schválil ING. HRŮZA	Archivní č.projektu	Původní číslo	
	Datum 09/2020		RPS-1337.2-04-04-04	
Obsah výkresu VZOR. PLAST. ŠACHTA DN600	Měřítko 1:25	Číslo výkresu RPS-2379.5-04-04-05		Revize List 1 Listů 1