


# POHLED NA OPLOCENÍ Z PLETIVA


1:50

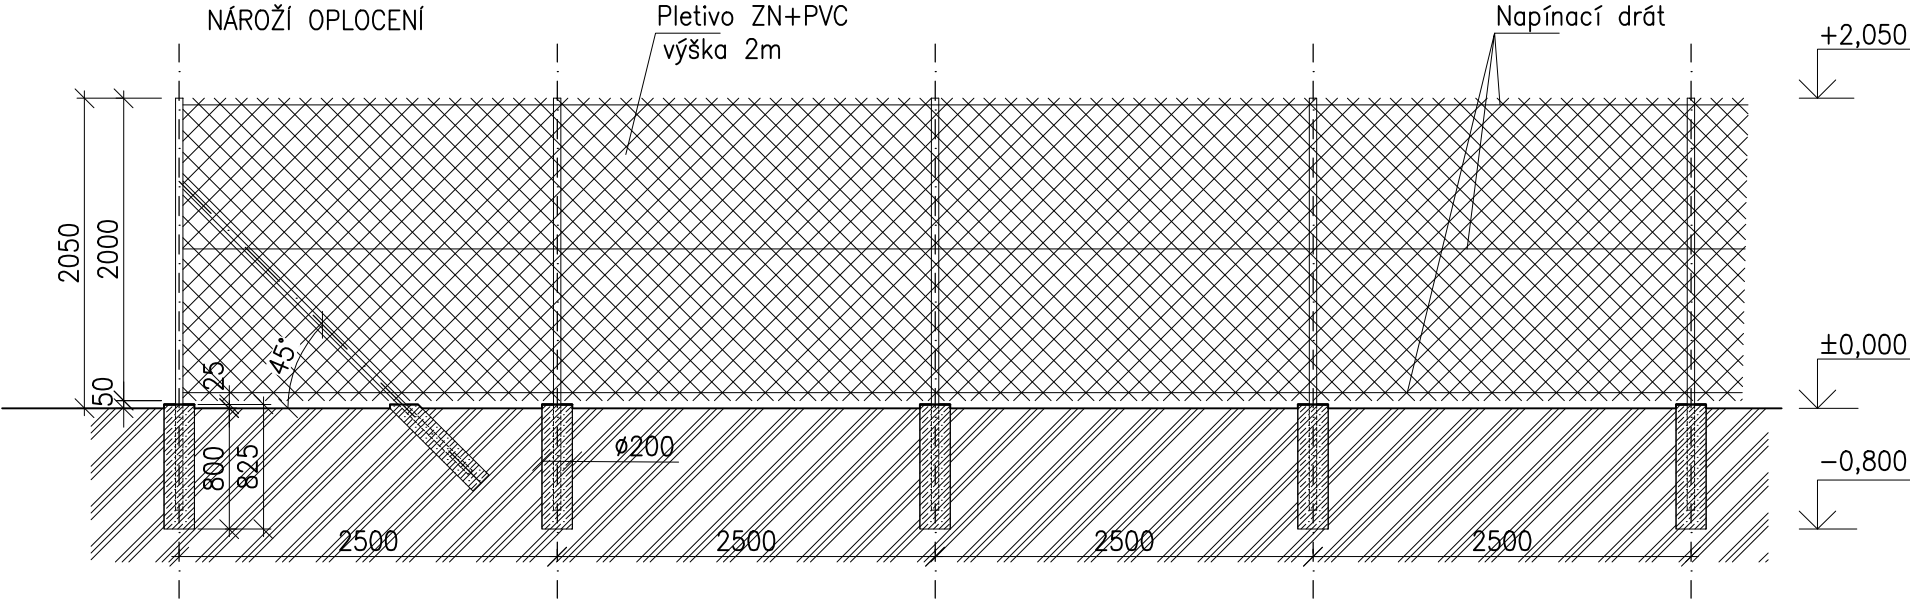

# POHLED NA BRÁNU

DVOUKŘÍDLOVÁ OTEVÍRACÍ BRÁNA

1:50

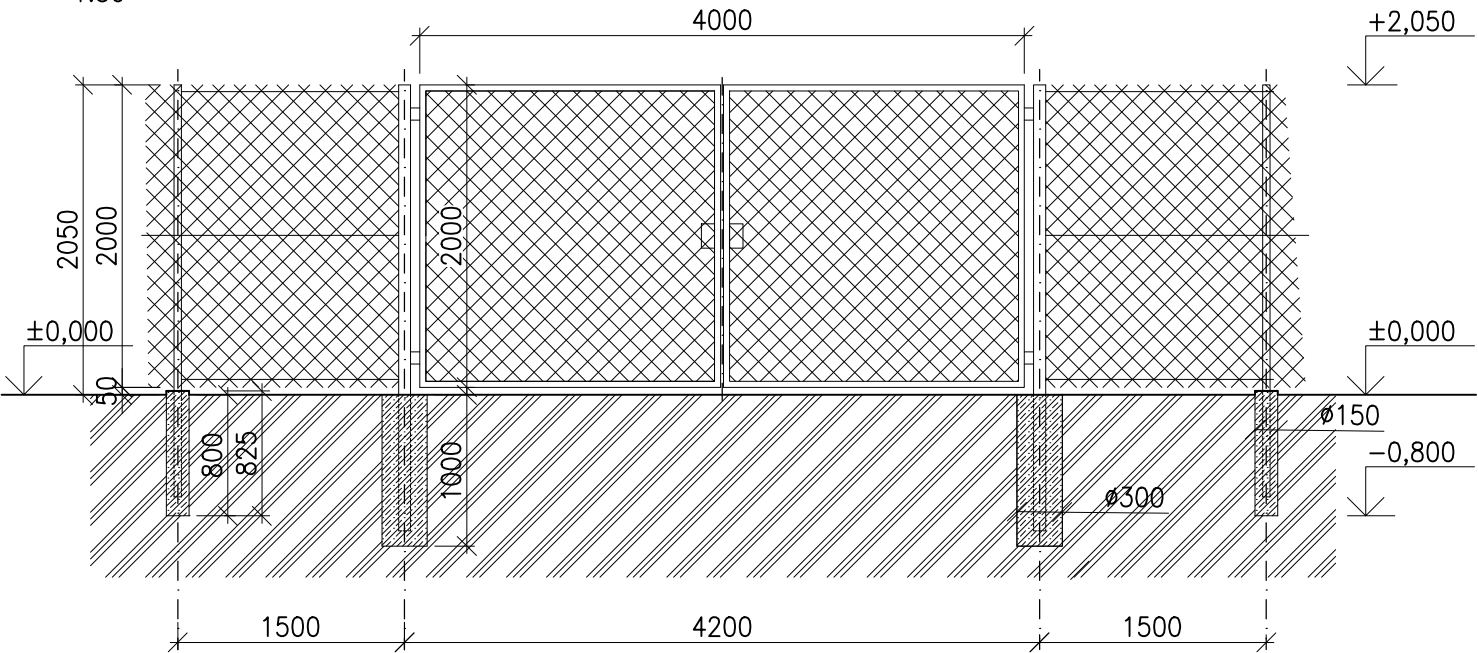


Branka opatřena jednostrannými panty a dozickým zámkem včetně kování klika–klika

## POZNÁMKA :

OPLOCENÍ Z PLETIVA  
SLOUPKY : ČTYŘHRANNÉ TENKOSTĚNNÉ PROFILY S HORNÍ KRYTKOU  
RÁMKY BRÁNY : ČTYŘHRANNÉ TENKOSTĚNNÉ PROFILY  
VÝPLŇ : POPLASTOVANÉ POZINKOVANÉ PLETIVO, BARVA ZELENÁ  
  
HMOTNOST OK BĚŽNÉHO OPLOCENÍ : ~100kg/m2  
HMOTNOST OK BRÁNY : ~130kg/m2  
CELKOVÁ DÉLKA OPLOCENÍ BEZ BRÁNY : 280 bm

ZÁKLADY SLOUPKŮ : BETON C30/37

$\pm 0,000 = 413,650$

 <div>REALIZACE PRŮMYSLOVÝCH STAVEB OSTRAVA a.s. Nákladní 3179/1, 702 00 Ostrava CZECH REPUBLIC info@rpsostrava.cz www.rpsostrava.cz</div>	Výkres je naším duševním vlastnictvím a tvoří součást obchodního tajemství a.s. Postoupení třetím osobám je zakázáno.		Stupeň změna DSP	Formát 2xA4	
Investor MU ČESKÁ TŘEBOVÁ  Stavba-objekt-provozní soubor SO 08 – Venkovní oplocení	Vypracoval	ING. JANINA WILKONSKÁ	Název zakázky REG. CENTR. PRO NAKL.		
	Přezkoušel	ING. TOMÁŠ VAŠÍČEK	S ODPADY – KOMPOSTARNA		
	Zodp. proj.	ING. VLADIMÍR VAŠÍČEK	Číslo zakázky 2379/2020		
	Schválil	ING. ZDENĚK HRŮZA	Archivní č.projektu	Původní číslo RPS-1337.2-04-08-02	
	Datum	09/2020			
Obsah výkresu  POHLED NA OPLOCENÍ	Měřítko  1:50	Číslo výkresu  RPS-2379.5-04-08-02		Revize	List 1
					Listů 1