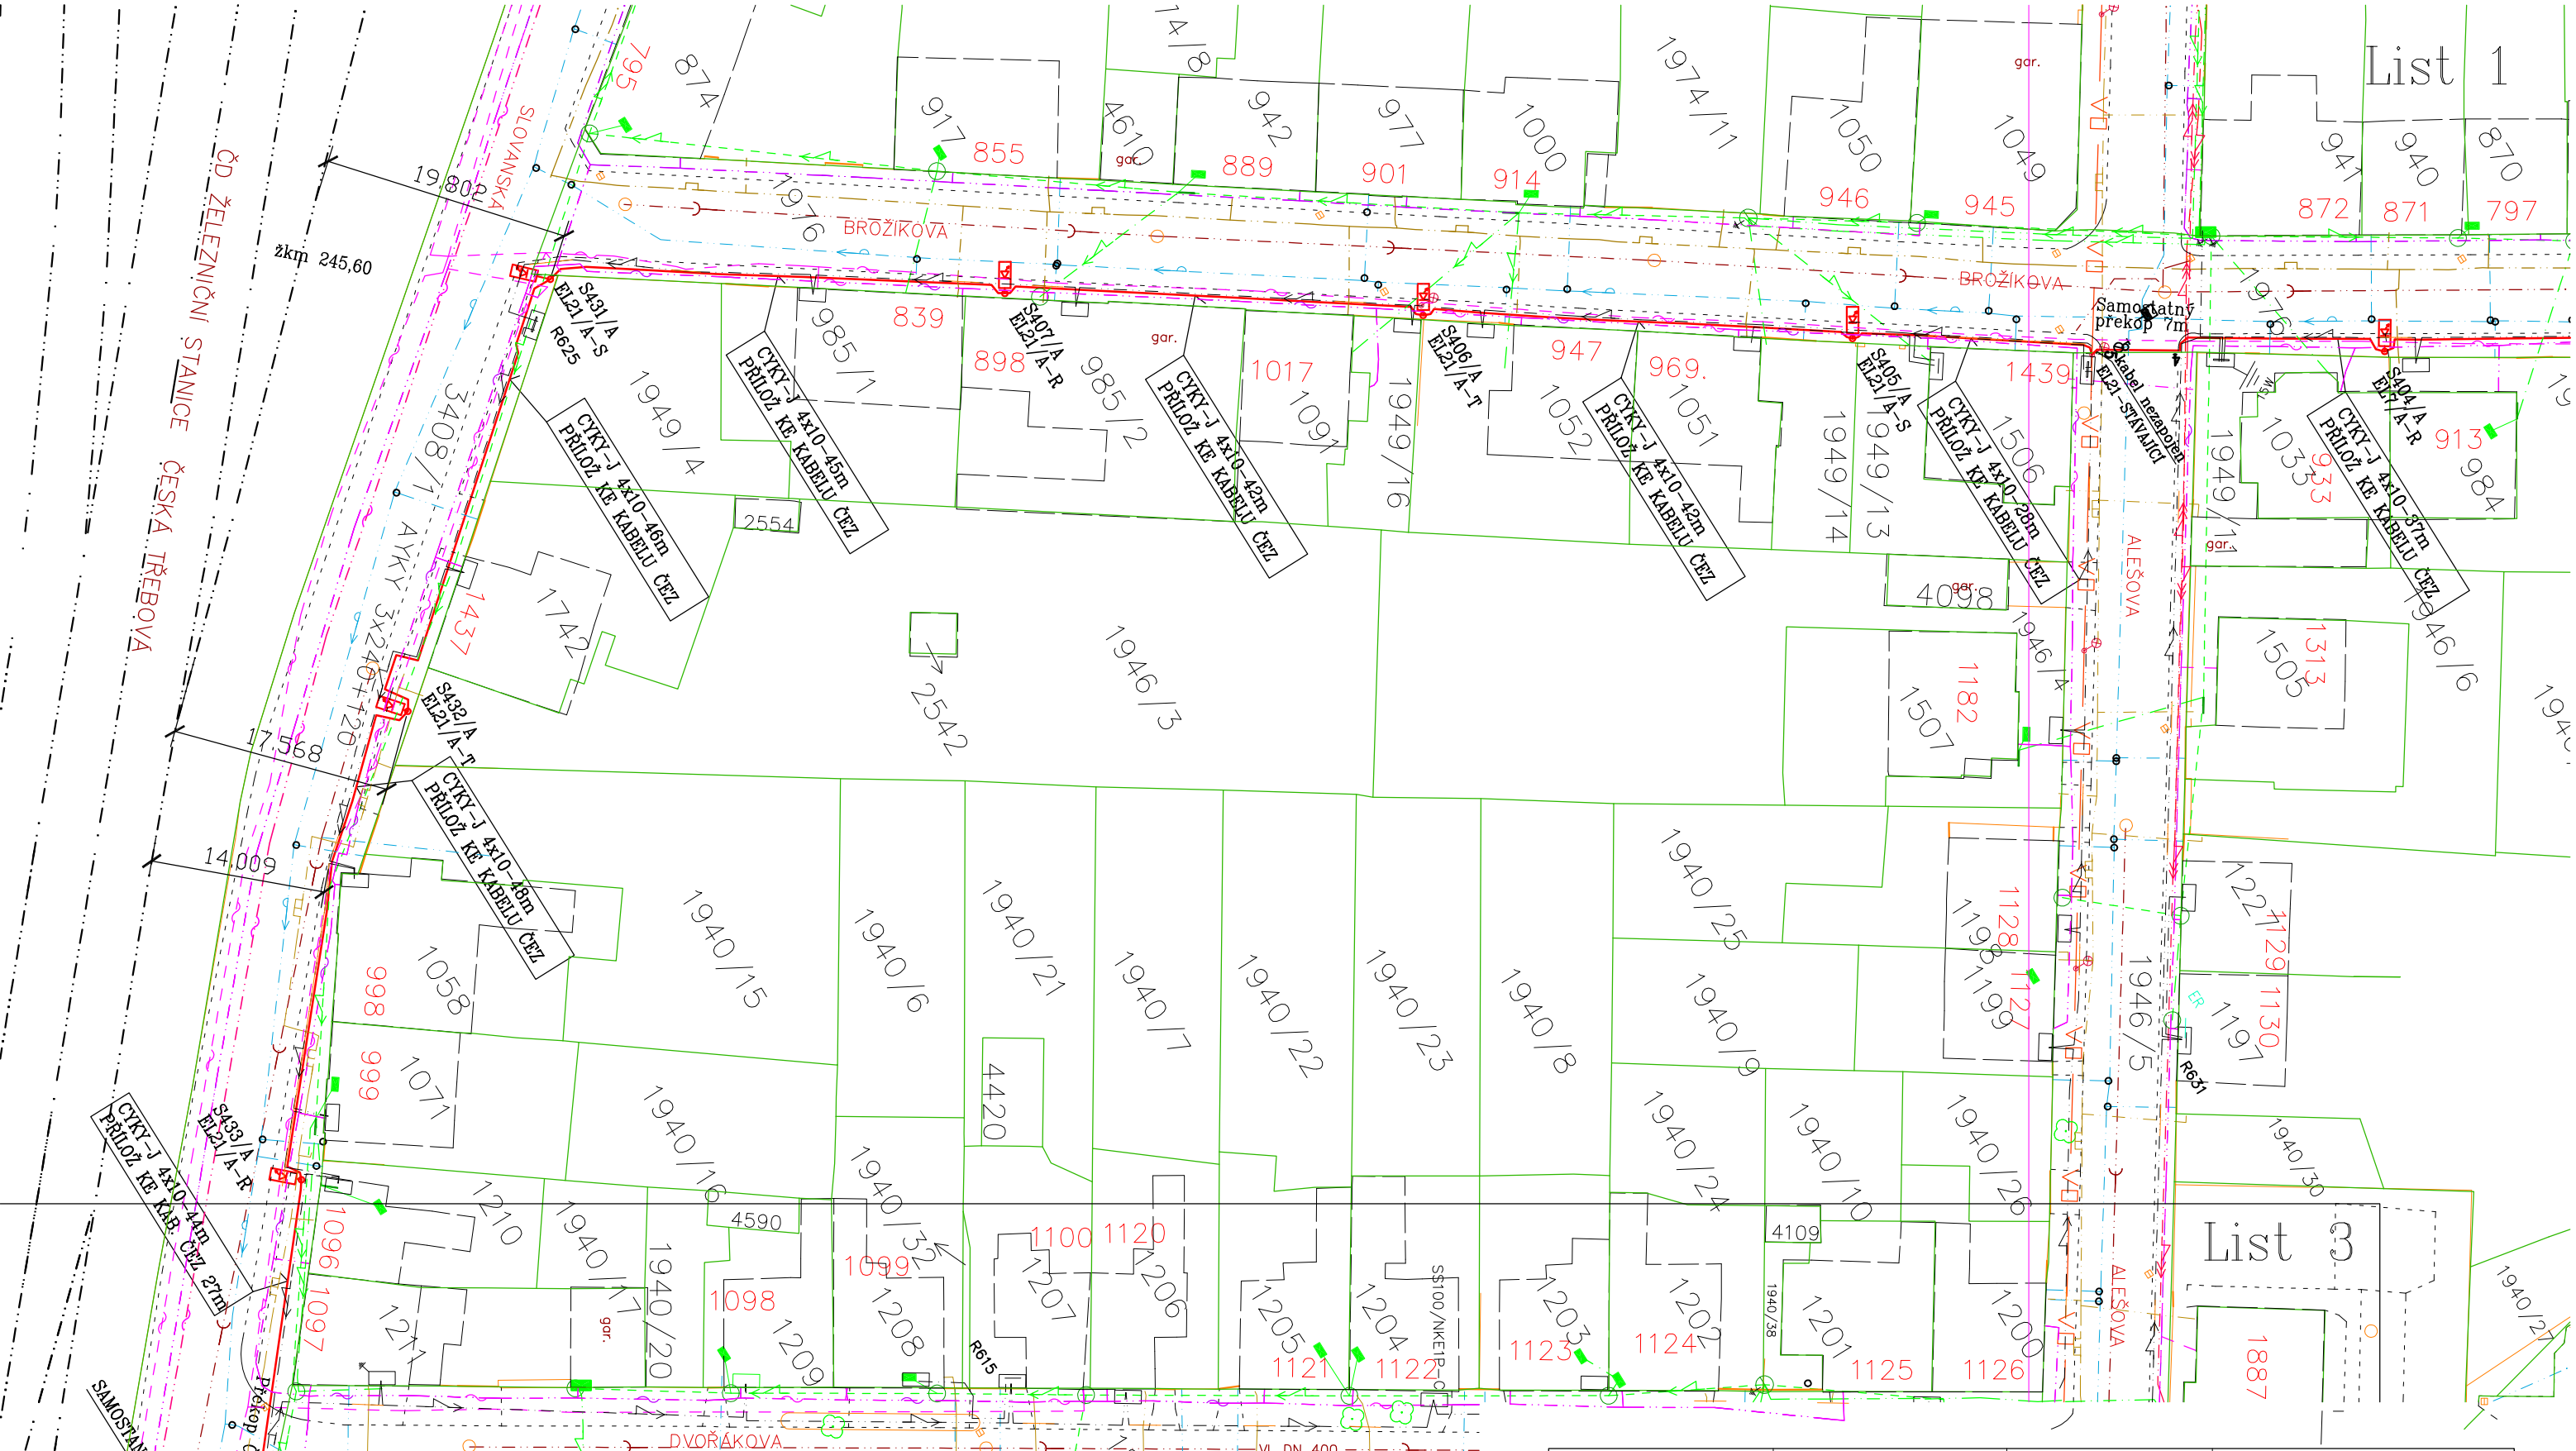

Zodp. projektant	Vypracoval	Kreslil	ADECO s.r.o. Komenského 726 560 02 Česká Třebová
Ing. V. Šplíchal	Ing. V. Šplíchal		
Kraj : Pardubický	Obec: Česká Třebová		
Investor: Město Česká Třebová			Datum I/2020
Stavba: Rekonstruce veřejného osvětlení v ulicích Slovanská, Brožíkova, Dvořákova a V Lukách v České Třebové Dokumentace pro stavební povolení a provedení stavby			Stupeň DPS Zak.čís. 07/2020 Arch. číslo 1529
Obsah: Situace celková a koordinační–list 2			Měřítko 1:500 Čís.výkr. C1.2