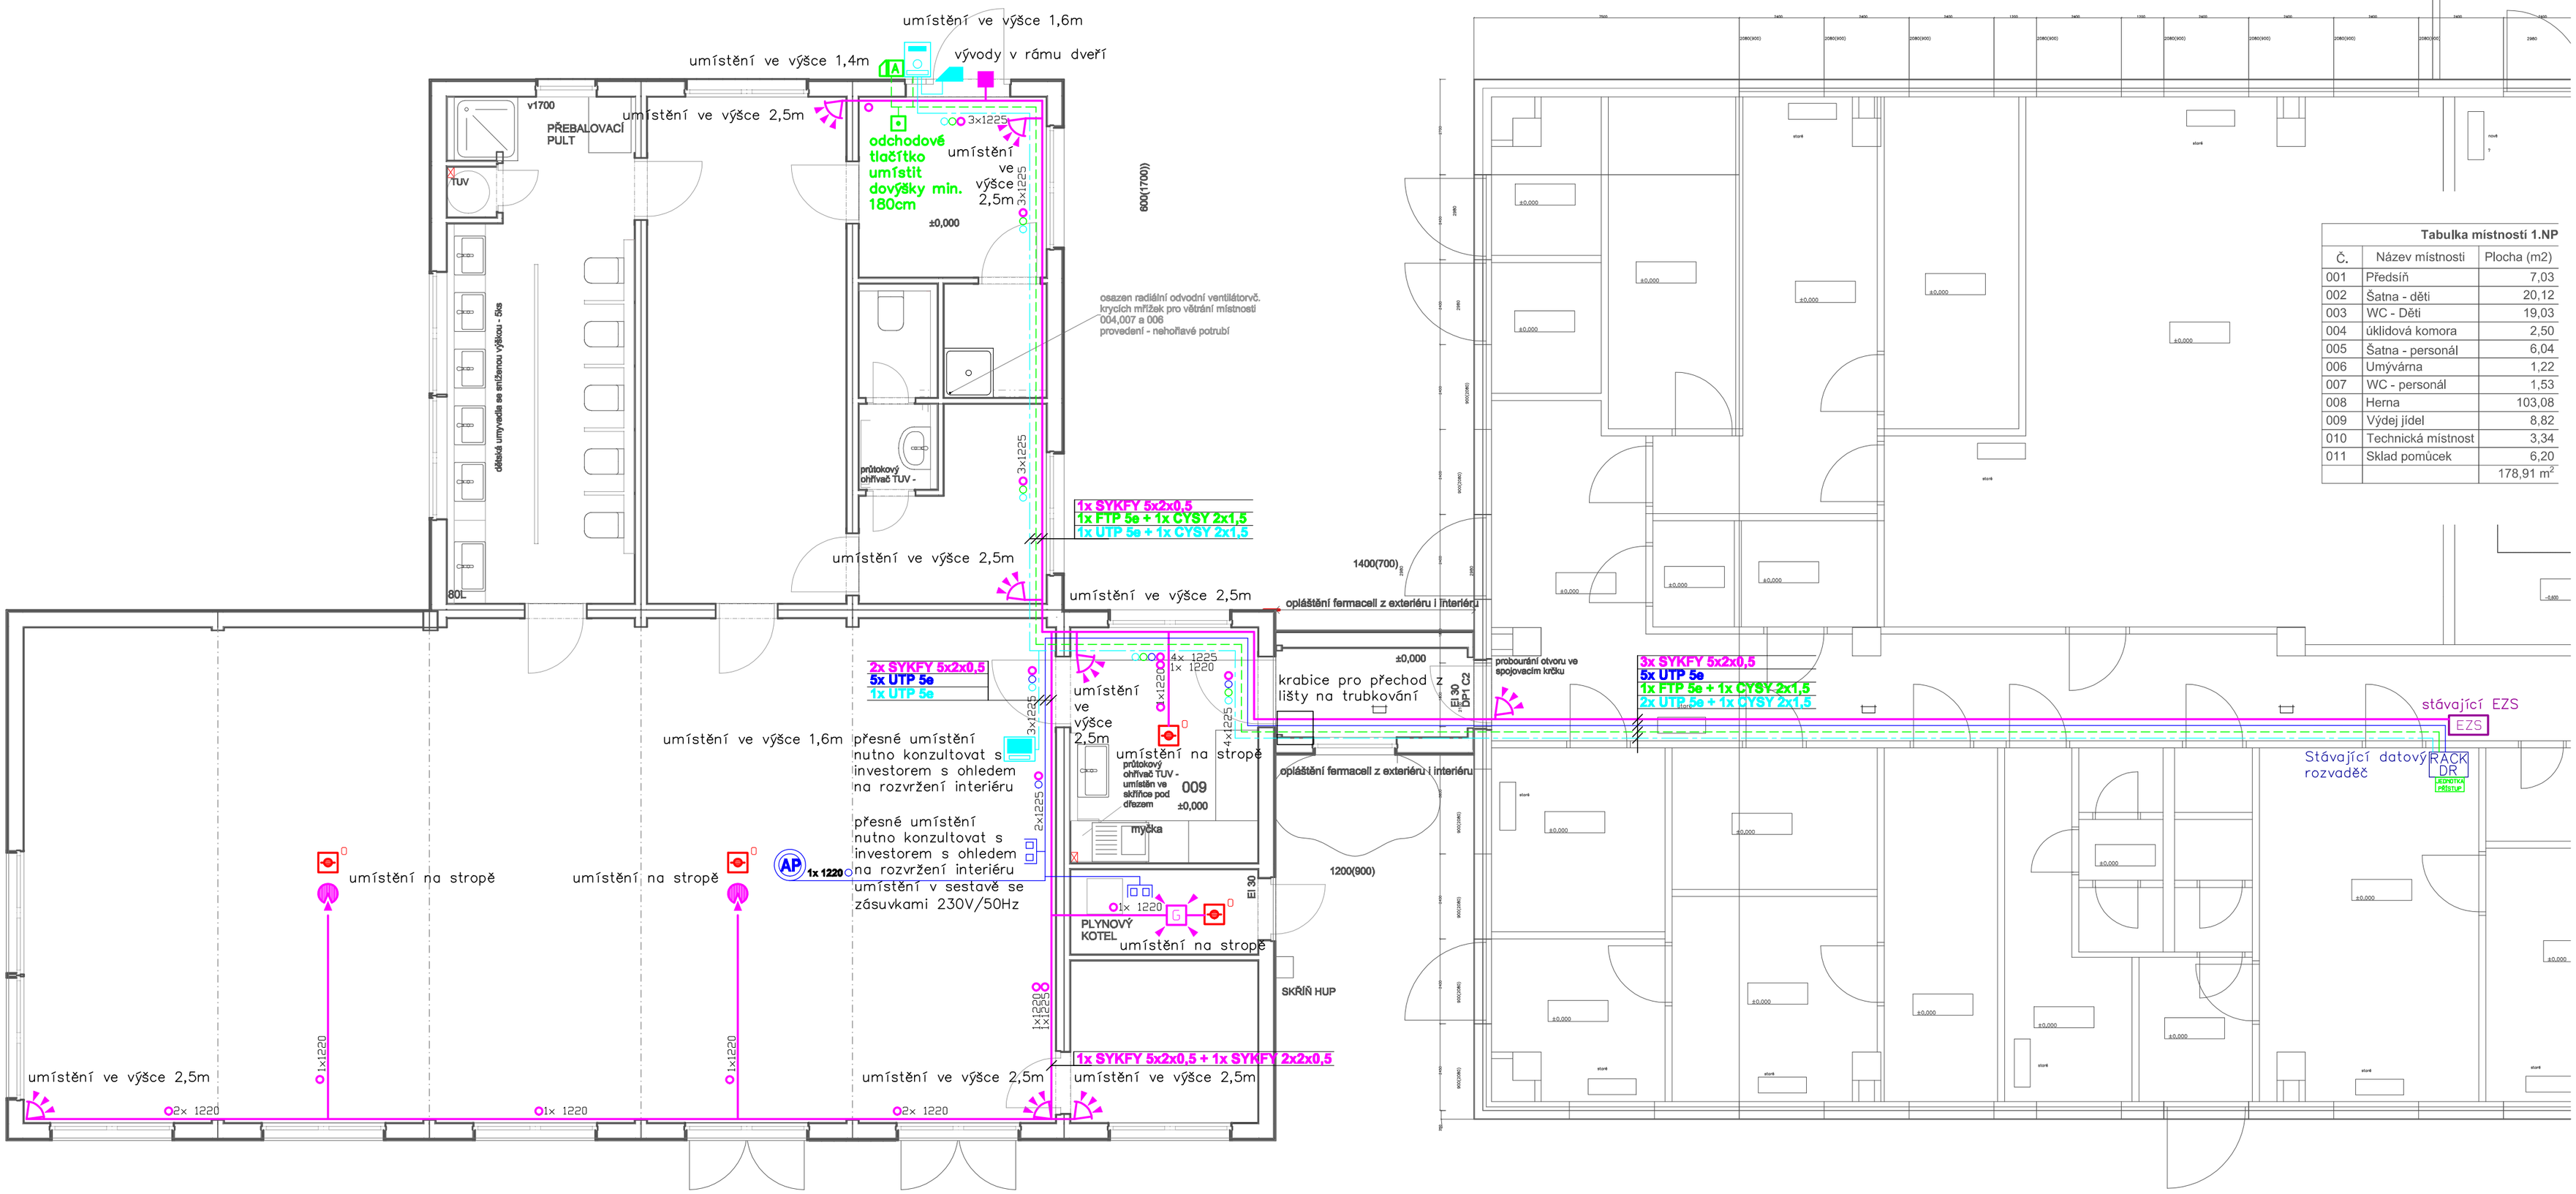

Tabulka místností 1.NP

Č.	Název místnosti	Plocha (m2)
001	Předsíň	7,03
002	Šatna - děti	20,12
003	WC - Děti	19,03
004	úklidová komora	2,50
005	Šatna - personál	6,04
006	Umývárna	1,22
007	WC - personál	1,53
008	Herna	103,08
009	Výdej jídel	8,82
010	Technická místnost	3,34
011	Sklad pomůcek	6,20
		178,91 m^2

LEGENDA PRVKŮ

Značka	Popis
EZS	ústředna
	ovládací klávesnice
	magnetický detektor-kontakt
	PIR vějíř
	vnitřní siréna
	detektor tříštění skla
G	detektor hořlavých plynů
	hlásič kouře optický lehký
	hlásič tlačítkový lehký
	Datová zásuvka 2x RJ45
AP	Wifi - přístupový bod
RACK DR	Datový rozvaděč
JEDNOTKA PŘÍSTUPU	Jednotka přístupového systému
IA	Snímač přístupového systému
	Dveřní elektrický zámek
	Odchodové tlačítko
	EL. videovrátný
	Videomonitor

HIP:	VYPRACOVAL:	KRESLIL: Jakub Lžičař
INVESTOR: Město Česká Třebová, Staré náměstí 78, Česká Třebová		
MÍSTO STAVBY: U Koupaliště 610, 560 02 Česká Třebová		
AKCE: Instalace slaboproudých systémů MŠ U KOUPALIŠTĚ ČESKÁ TŘEBOVÁ		
ČÁST: EZS, CCTV, EVS ,SKS		
OBSAH: PŮDORYS 1. NP		

EPIMO spol. s r.o.
Husova 655
560 02 Česká Třebová
IČ0: 620 612 83
Tel: 465 531 888, email: epimo@epimo.cz

FORMÁT:	
DATUM:	3/2021
ÚČEL:	DPS
MĚŘÍTKO:	1:50
ČÍSLO VÝKRESU:	D.1.2.1