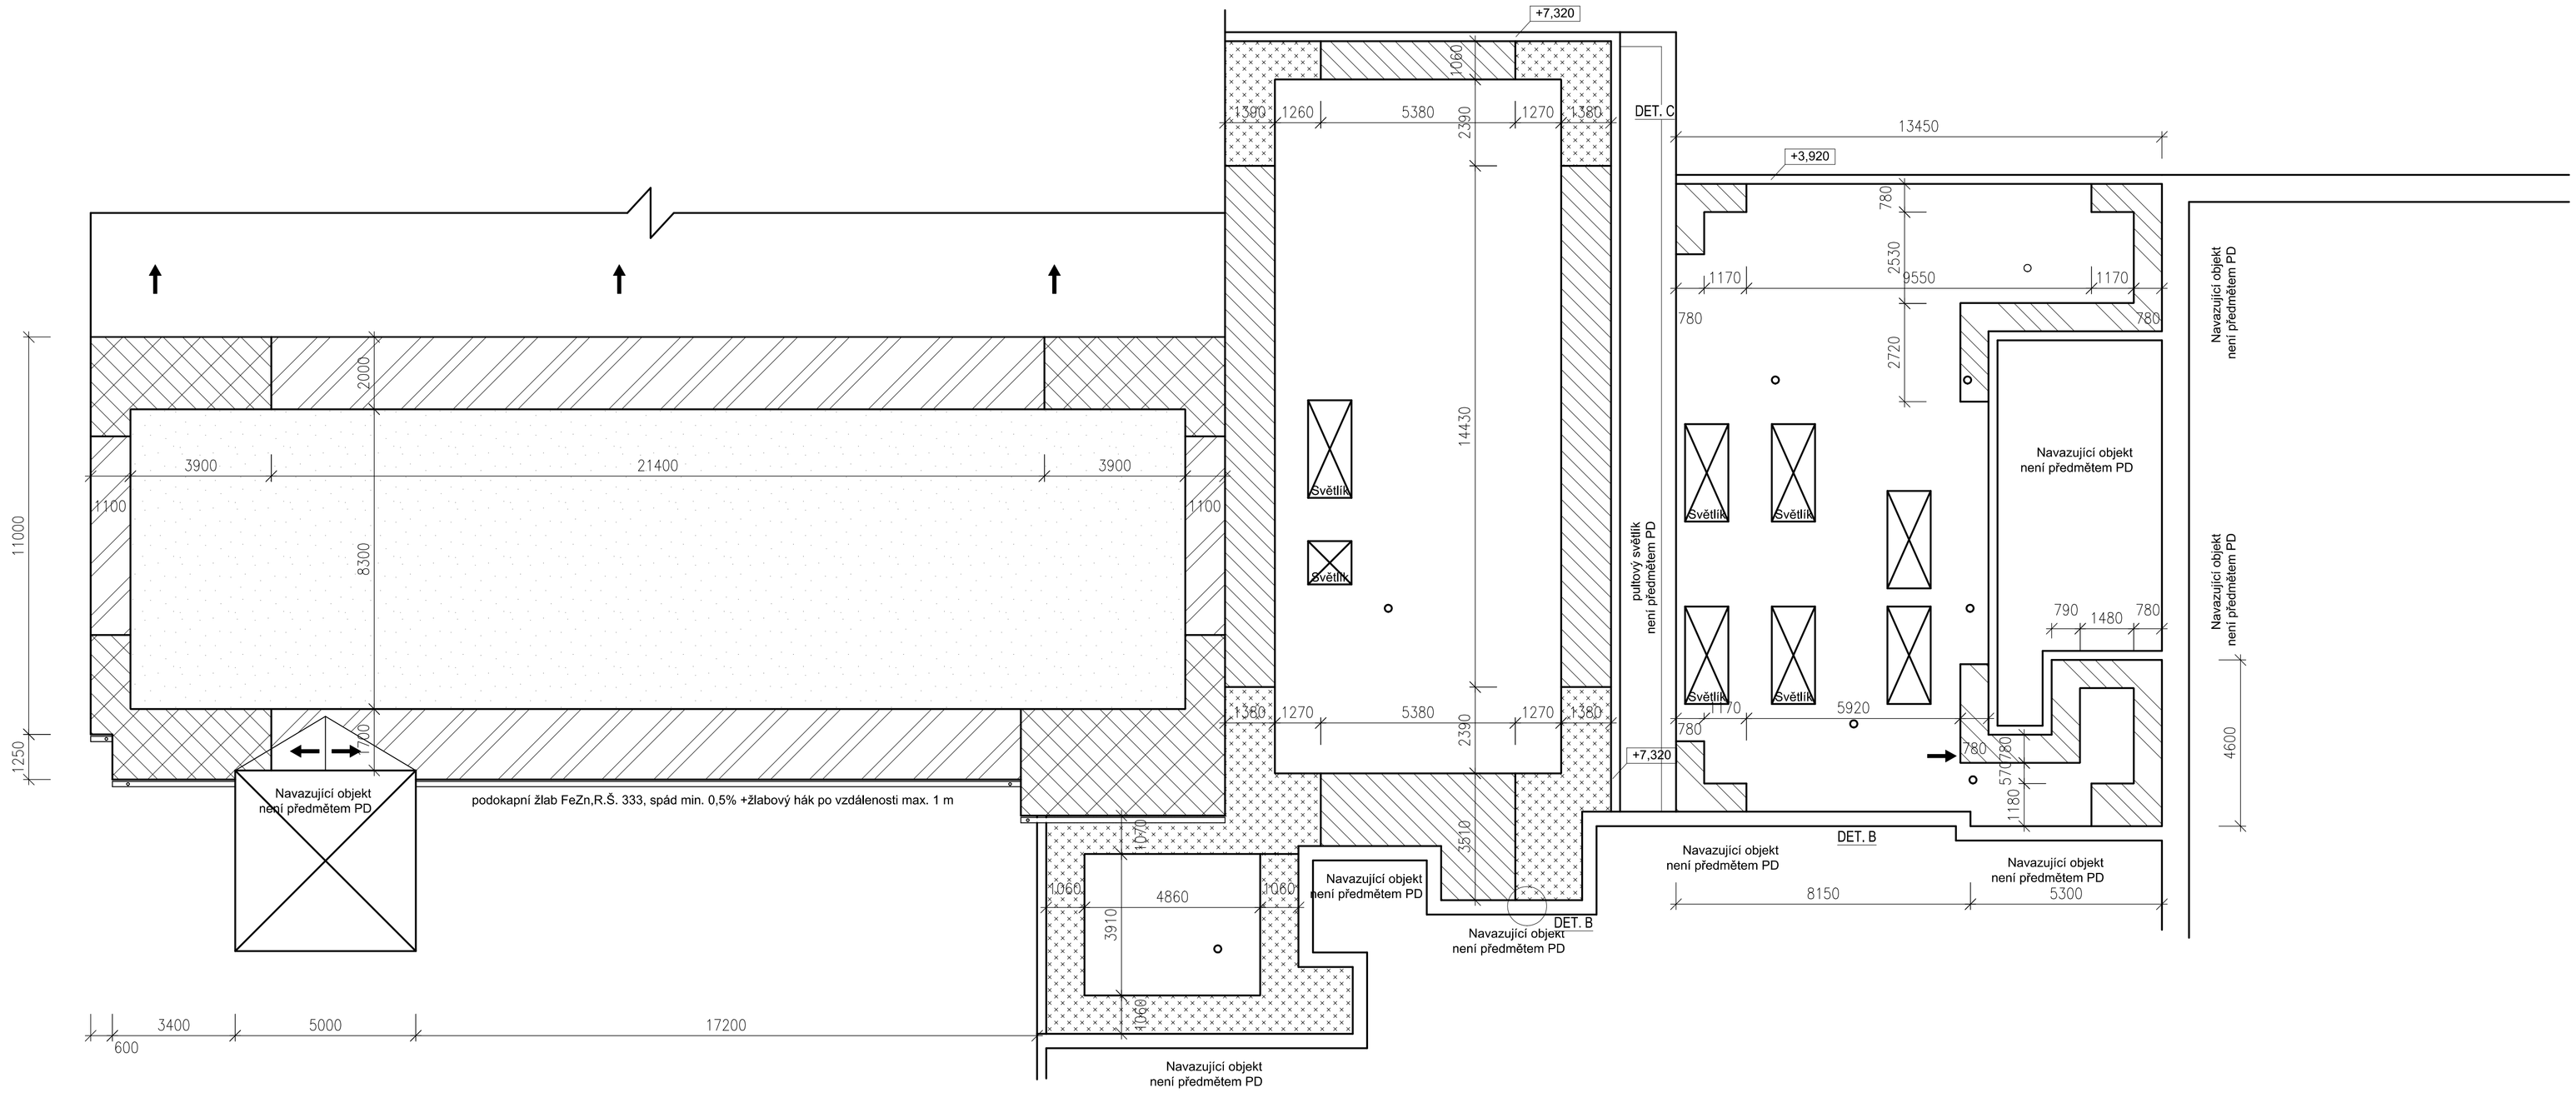

LEGENDA:

- 3 ks/m2, vzdálenost řad kotev 1,44 m, vzdálenost kotev v řadě 231 mm
- 3,5 ks/m2, vzdálenost řad kotev 0,95 m, vzdálenost kotev v řadě 301 mm
- 4 ks/m2, vzdálenost řad kotev 1,44 m, vzdálenost kotev v řadě 174 mm
- 3,5 ks/m2, vzdálenost řad kotev 1,44 m, vzdálenost kotev v řadě 196 mm
- 4,5 ks/m2, vzdálenost řad kotev 1,44 m, vzdálenost kotev v řadě 154 mm
- 5,5 ks/m2, vzdálenost řad kotev 1,44 m, vzdálenost kotev v řadě 126 mm
- 6,5 ks/m2, vzdálenost řad kotev 1,44 m, vzdálenost kotev v řadě 107 mm

Przn. Počty kotev byly navrženy ve výpočtu dle ČSN EN 1991-1-4 s uvažovanou návrhovou únosností jednoho kotevního prvku 0,4 kN. V rámci realizace je nutné ověřit výtažnými zkouškami a ev. počet kotev dle zjištěných skutečností upravit.

ATELIER DEK

Technická pomoc - obnova hydroizolační funkce střechy
Základní škola Nádražní, Nádražní 200, 56002 Česká Třebová

projektant: DEKPROJEKT s. r. o.
Tiskařská 10/257, 108 00 Praha 10
tel: +420 733 168 606
fax: 234 054 291

objednatel: Město Česká Třebová
Staré náměstí 78, 560 02 Česká Třebová

stupeň dokumentace: Techniká pomoc

část dokumentace: B - Výkresová část

obsah výkresu: Půdorys střechy - kotevní plán

vypracoval: Petr Vencl

zodpovědný projektant:

paré:

kontroloval: Ing. Jan Janeček

Pořadové číslo v deníku autorizované osoby:

číslo výkresu: **B03**

formát: A1 | **datum:** květen 2021 | **měřítko:** 1:100 | **č. zakázky:** 2021-012856-VP