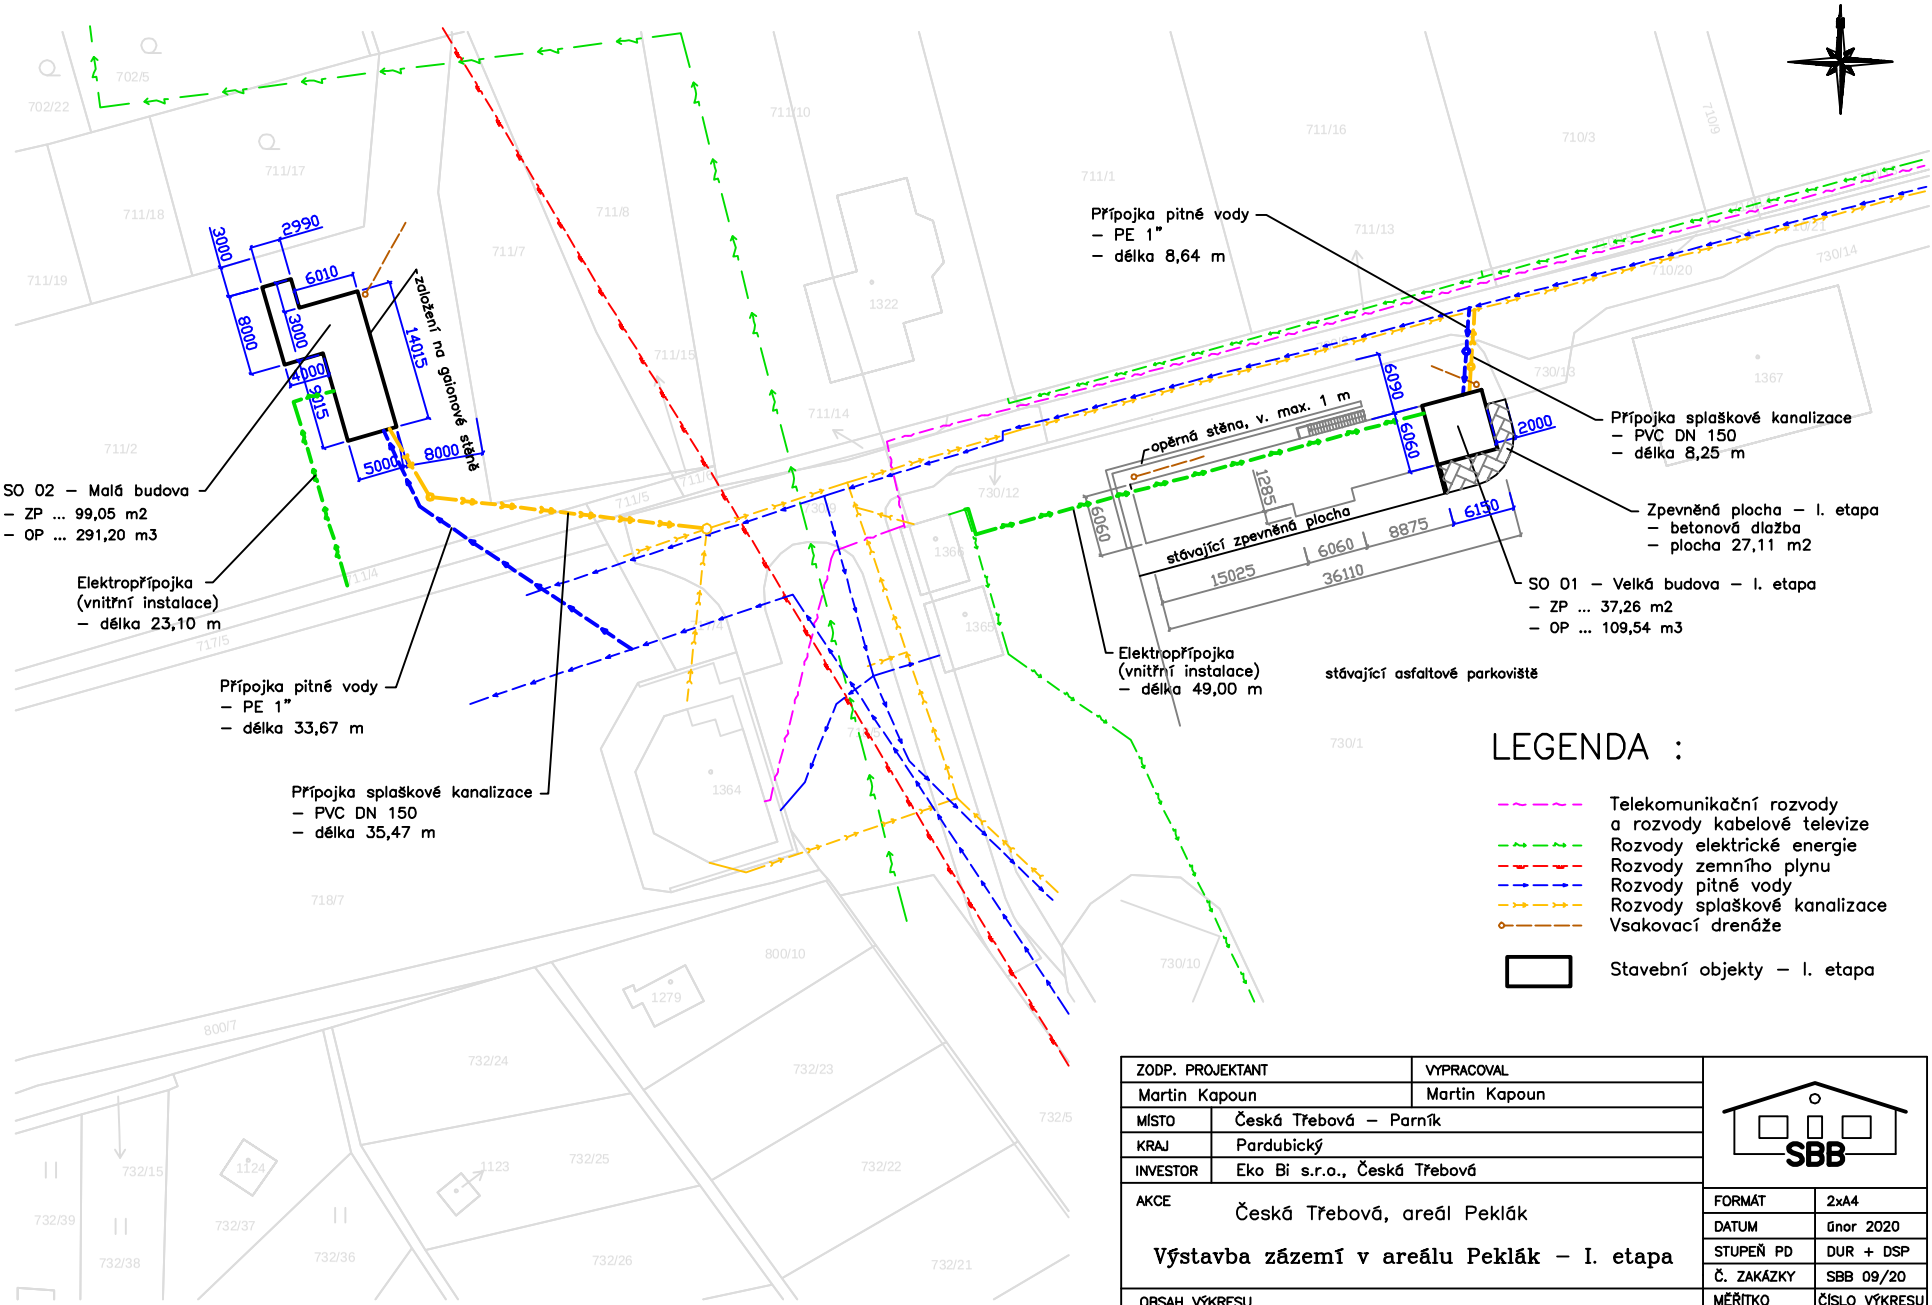

ZODP. PROJEKTANT		VYPRACOVAL	
Martin Kapoun		Martin Kapoun	
MÍSTO	Česká Třebová – Parník		
KRAJ	Pardubický		
INVESTOR	Eko Bi s.r.o., Česká Třebová		
AKCE	Česká Třebová, areál Peklák **Výstavba zázemí v areálu Peklák – I. etapa**	FORMÁT	2xA4
		DATUM	únor 2020
		STUPEŇ PD	DUR + DSP
		Č. ZAKÁZKY	SBB 09/20
OBSAH VÝKRESU	Celková situace stavby	MĚŘÍTKO 1 : 500	ČÍSLO VÝKRESU C 03

SBB