



Jihovýchodní pohled

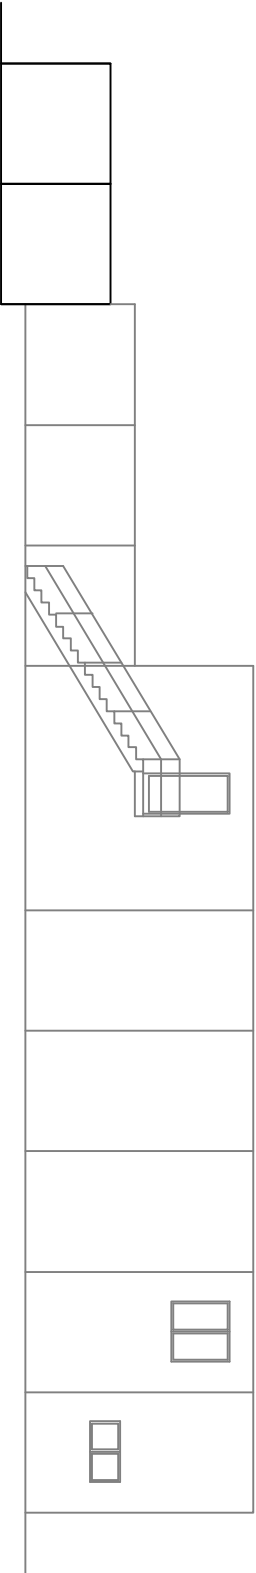

Severozápadní pohled



Jihozápadní pohled

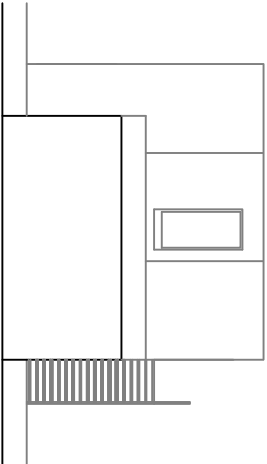

Severovýchodní pohled

ZODP. PROJEKTANT		VYPRACOVAL	
Martin Kapoun		Martin Kapoun	
MÍSTO	Česká Třebová – Parník		
KRAJ	Pardubický		
INVESTOR	Eko Bi s.r.o., Česká Třebová		
AKCE		FORMÁT	
Česká Třebová, areál Pekáček		DATUM	3x44
Výstavba zázemí v areálu Pekáček – I. etapa		STUPEŇ PD	dnor 2020
OBSAH VÝKRESU		Č. ZAKÁZKY	DUR + DSP
		MĚŘÍTKO	SBB 09/20
SO 01 – Veliká budova – pohledy		1 : 125	ČÍSLO VÝKRESU D 06