


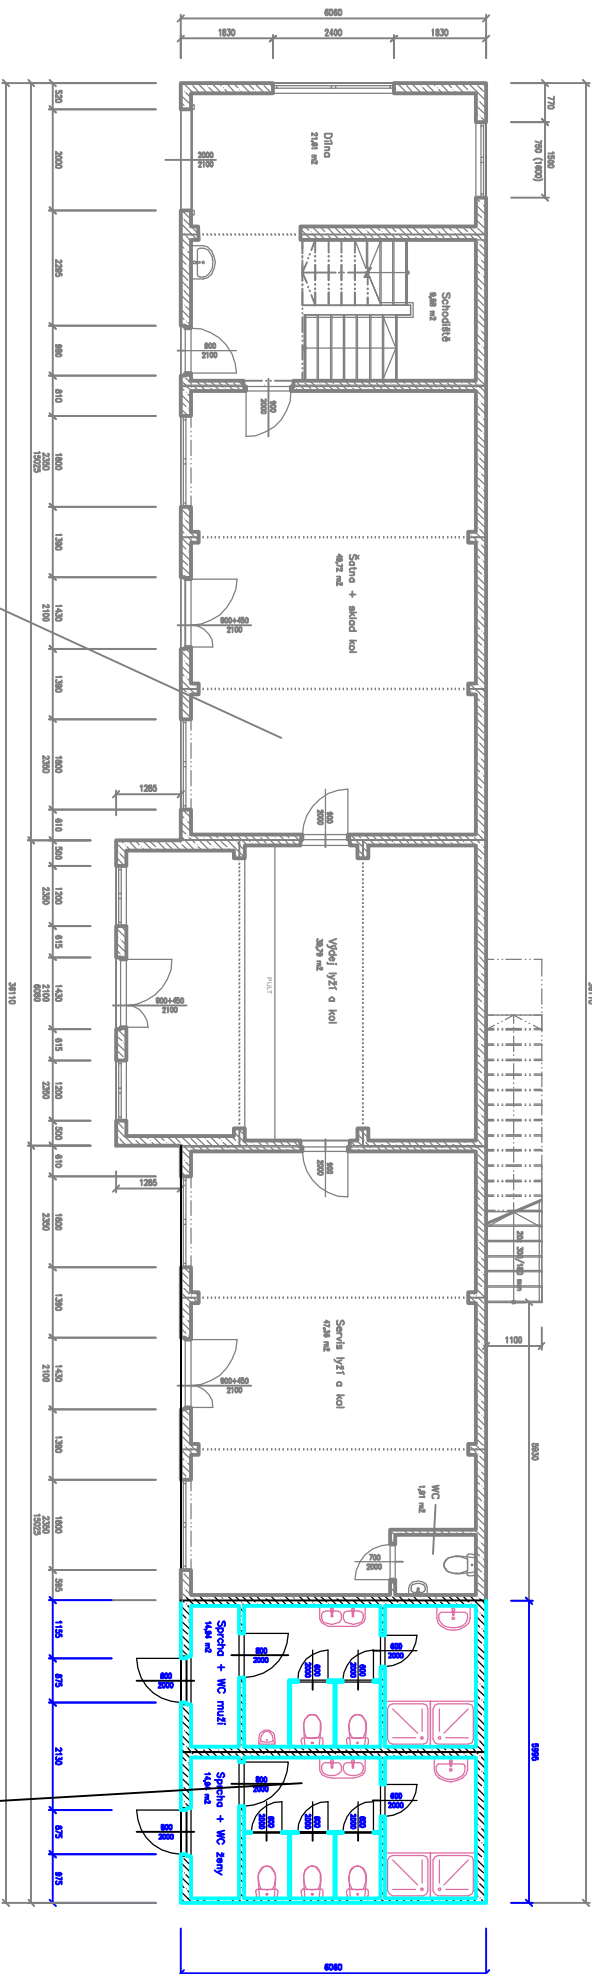

II. etapa výstavba – vykresleno šedou barvou

I. etapa výstavba – vykresleno barevně

ZODP. PROJEKTANT		VYPRACOVAL	
Martin Kapoun		Martin Kapoun	
MÍSTO	Česká Třebová – Parník		
KRAJ	Pardubický		
INVESTOR	Eko BI s.r.o., Česká Třebová		
AKCE		Česká Třebová, areál Pekárk	
Výstavba zázemí v areálu Pekárk – I. etapa			
OBSAH VÝKRESU			
SO 01 – Velká budova – půdorys I. NP			
		FORMÁT	3x4+
		DATUM	čnor 2020
		STUPEŇ PD	DUR + DSP
		Č. ZAKÁZKY	SBB 09/20
		MĚŘITNO	ČÍSLO VÝKRESU
		1 : 100	D 02