


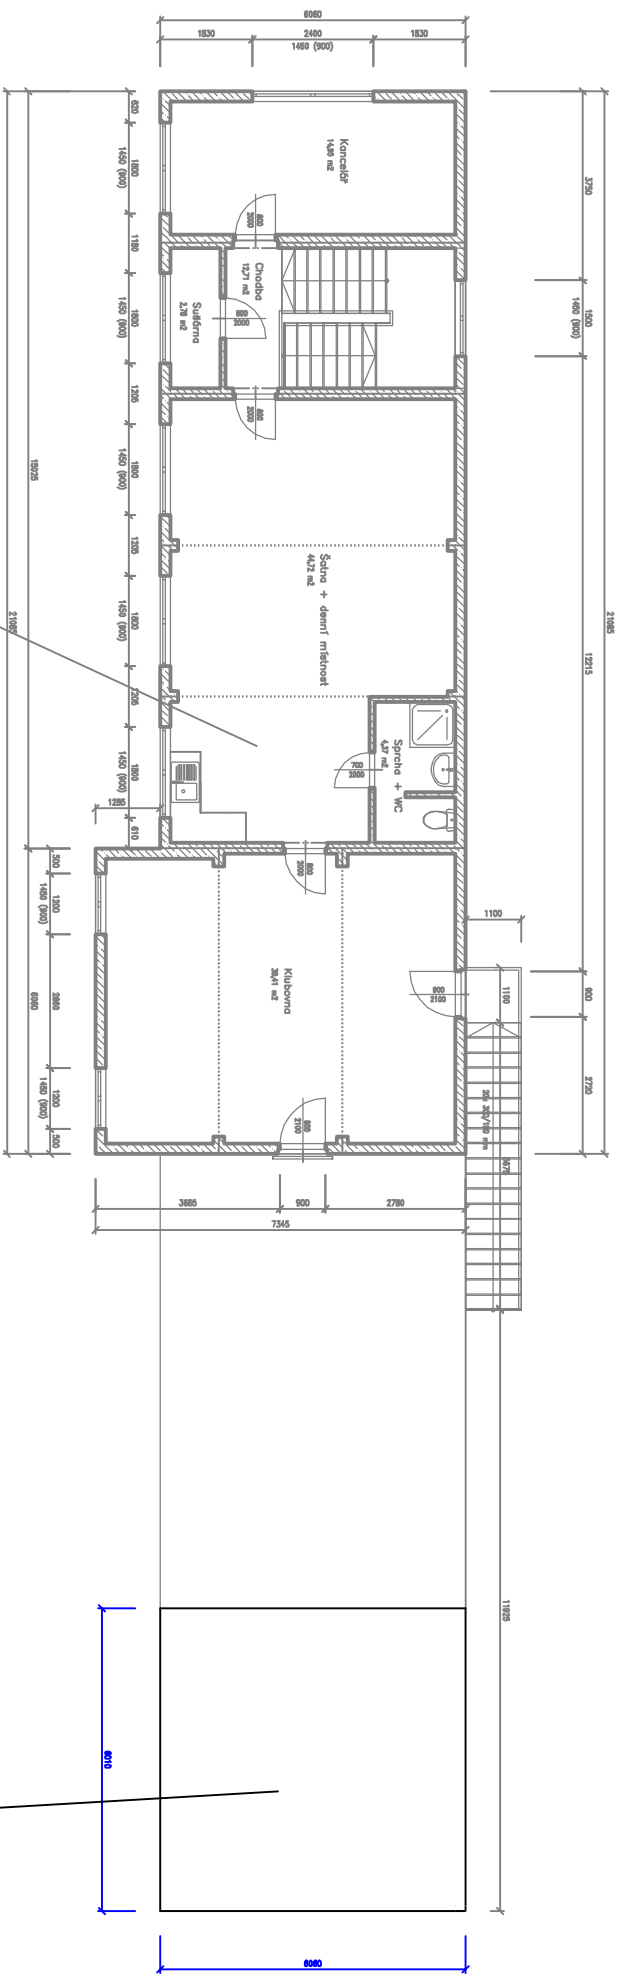

II. etapa výstavba – vykresleno šedou barvou

I. etapa výstavba – vykresleno černě

ZODP. PROJEKTANT		VYPRACOVAL	
Martin Kapoun		Martin Kapoun	
MÍSTO	Česká Třebová – Parník		
KRAJ	Pardubický		
INVESTOR	Eko BI s.r.o., Česká Třebová		
AKCE		Česká Třebová, areál Pekláč	
Výstavba zázemí v areálu Pekláč – I. etapa		FORMÁT	
OBSAH VÝKRESU		DATUM	
		STUPEŇ PD	
		Č. ZAKÁZKY	
SO 01 – Velká budova – půdorys II. NP		MĚŘITKO	
		1 : 100	
		ČÍSLO VÝKRESU	
		D 03	