


LEGENDA:

- VODIČ AlMgSi 8mm NA PODPĚRÁCH – NOVÝ
- VODIČ AlMgSi 8mm NA PODPĚRÁCH – STÁVAJÍCÍ
- SVORKA KŘÍŽOVÁ
- SVORKA UNIVERZÁLNÍ
- SVORKA UNIVERZÁLNÍ S PŘÍLOŽKOU
- SVORKA SPOJOVACÍ S PŘÍLOŽKOU
- PODPĚRA VEDENI NA PLOCHÉ STŘECHY
- 3xPB19
- STOLAN K JÍMACÍ TYČI + JÍMACÍ TYČ ROVNÁ 2m
- SJ+JR2

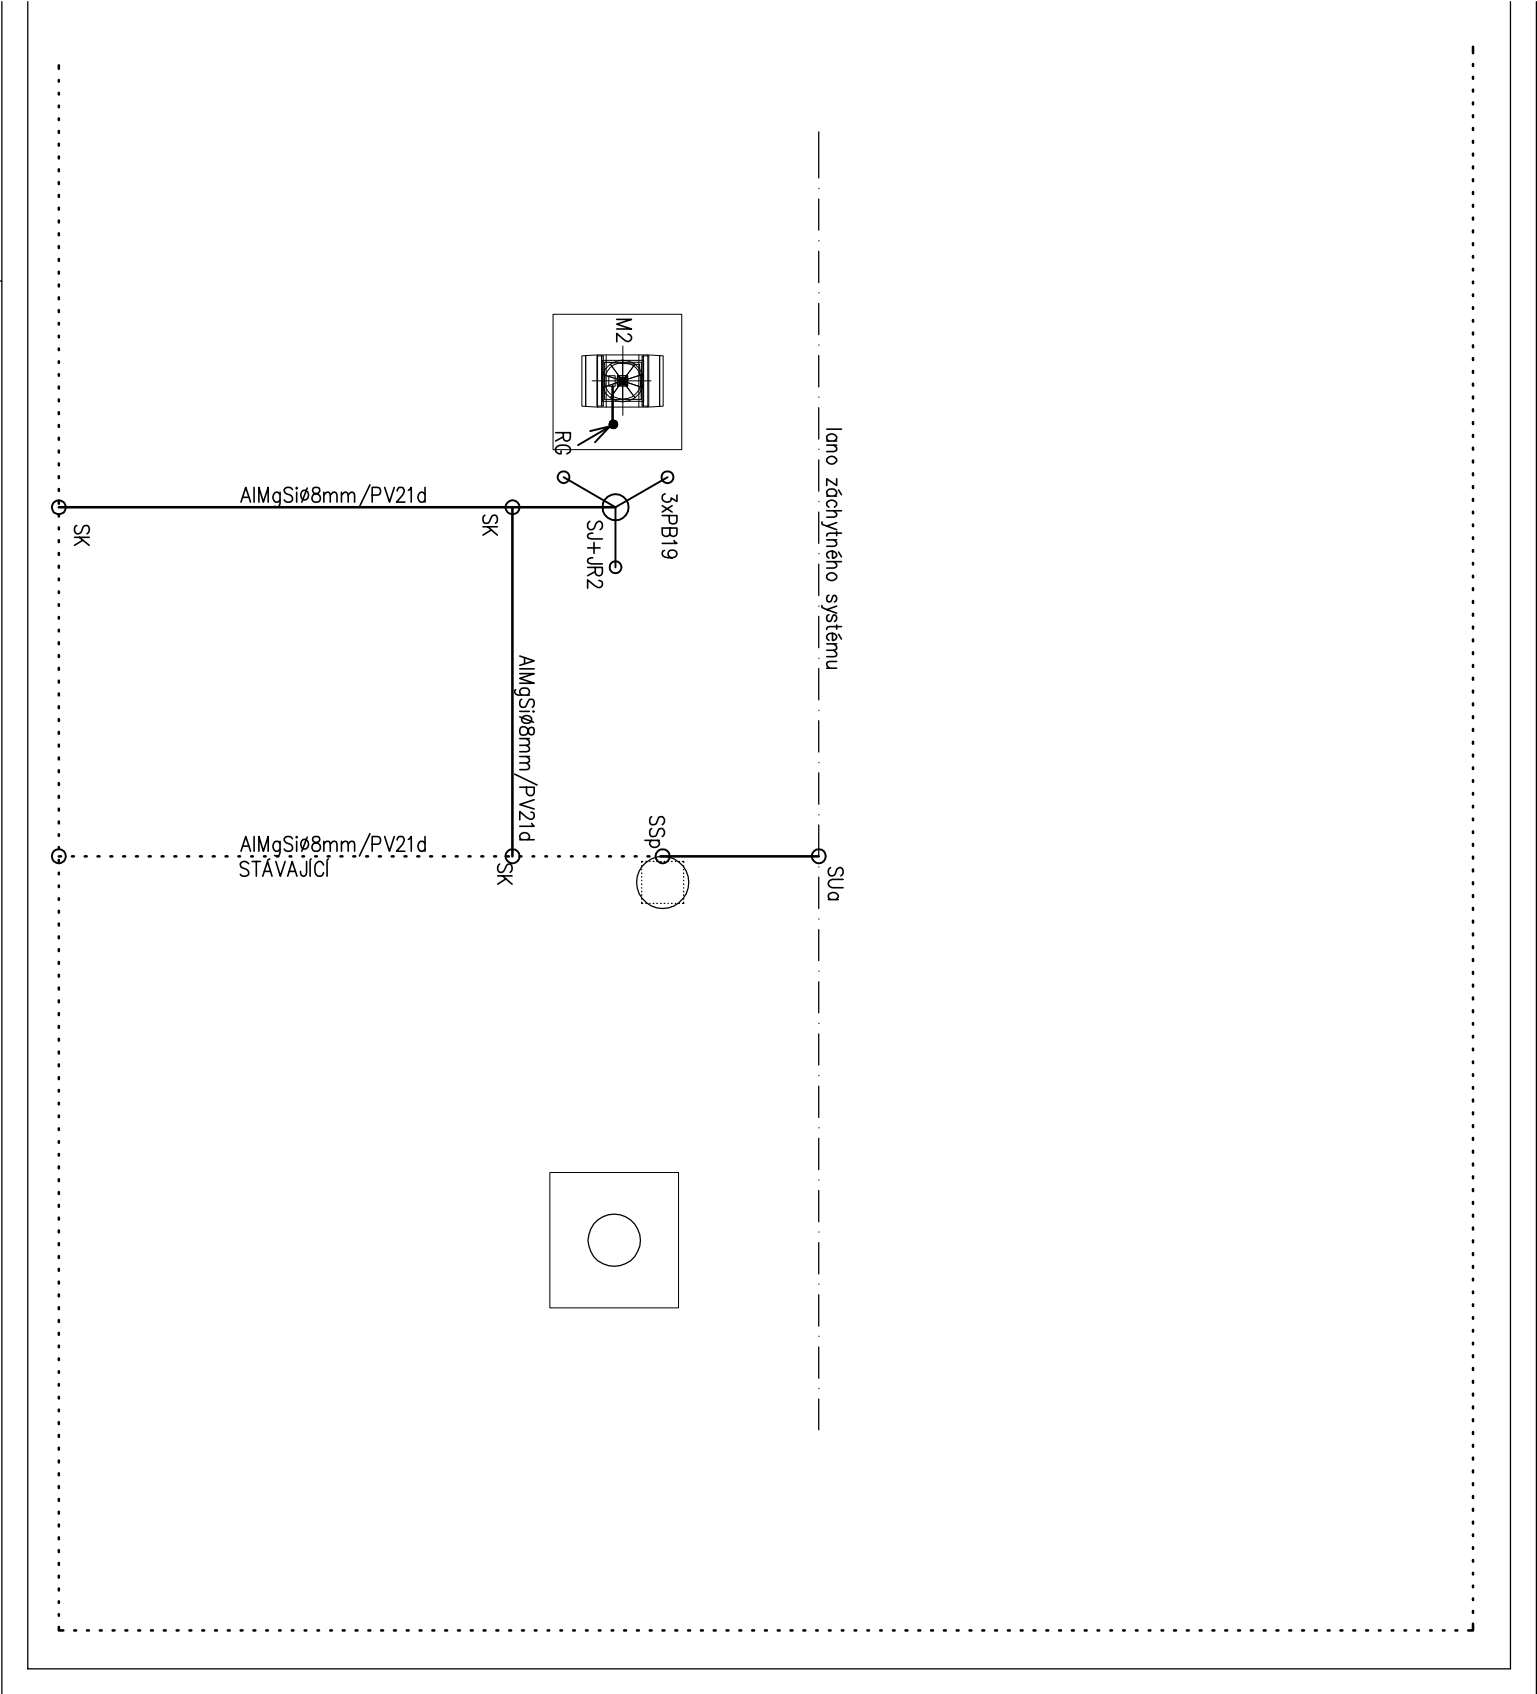

Zodp. projektant		Vypracoval	H.I.P.	ADECO s.r.o. Komenského 726 560 02 Česká Třebová	
Ing. Špířchal		Ing. Špířchal	Ing. Tomáš Friš		
Kroj :		Paroubický	Obec: Česká Třebová		
Investor: Obec Skotčovice				Datum	05/2021
Stavba: Odvětrání kuchyně v MŠ U koupaliště Česká Třebová Dokumentace pro provedení stavby				Stupeň	PDS
				Zak.čís.	13/2021
				Arch. číslo	1570
D.1.4.e – silnoproudá elektrotechnika				Měřítko	Čís.výkr. D.1.4.e
Obsch: SITUAČNÍ SCHEMA – VYVOLANÁ ÚPRAVA BLESKOSVODU				1:72	03