



VZOROVÉ PŘÍČNÉ ŘEZY 1 : 50


ÚSEK A

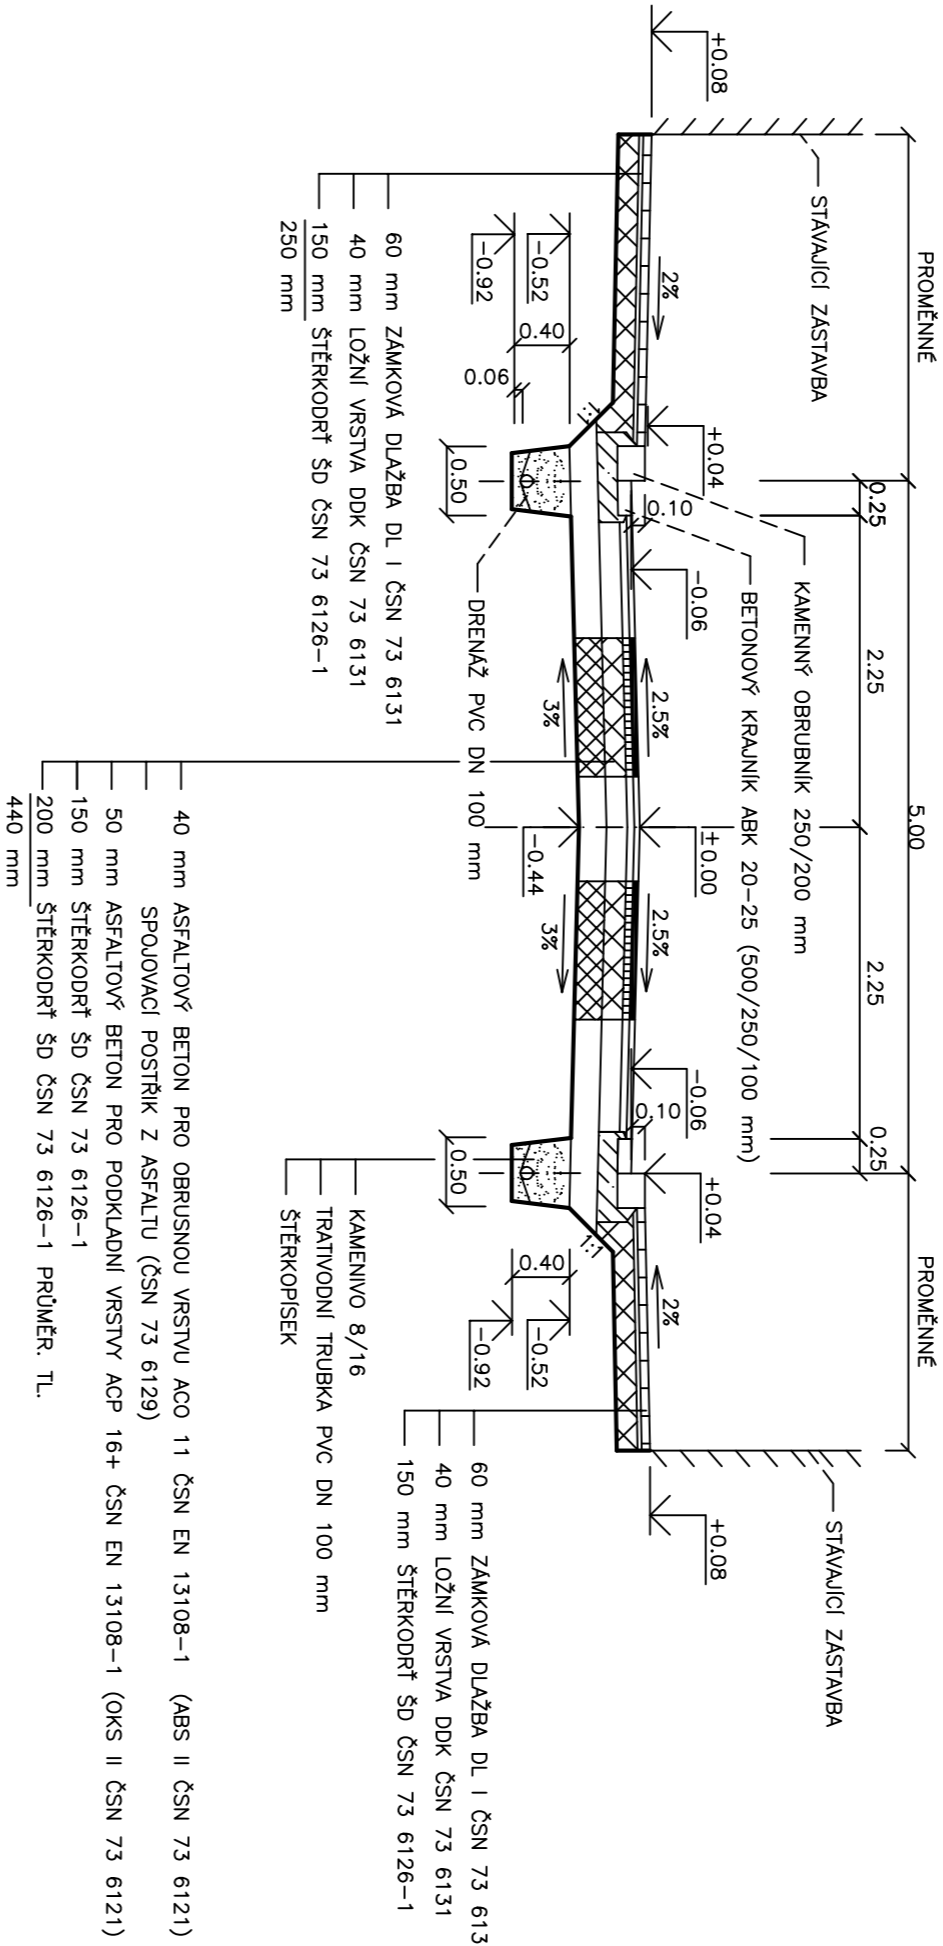

ÚSEK B

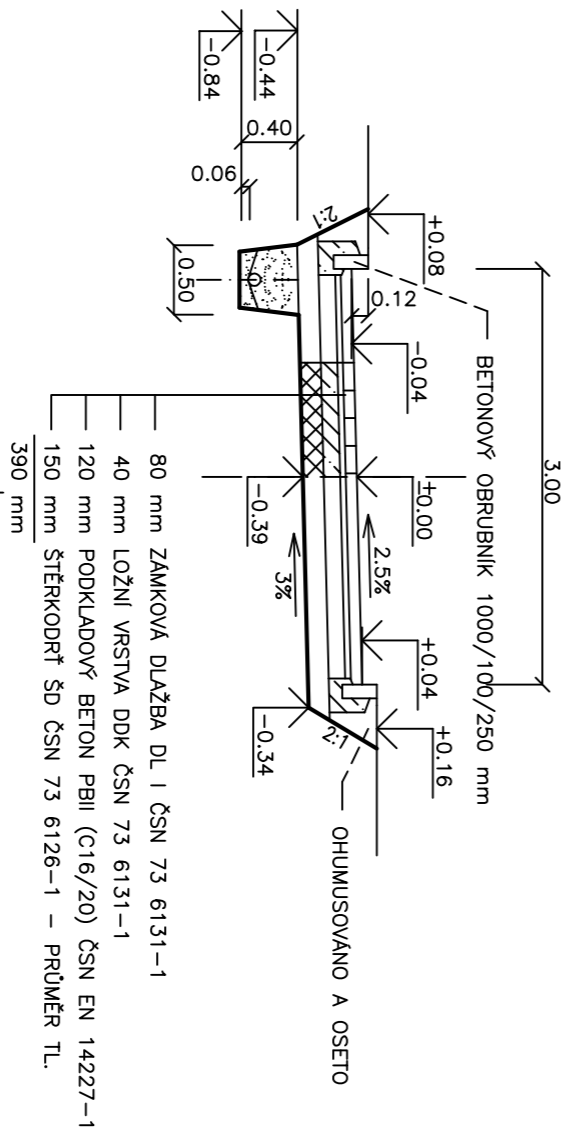


ÚSEK C

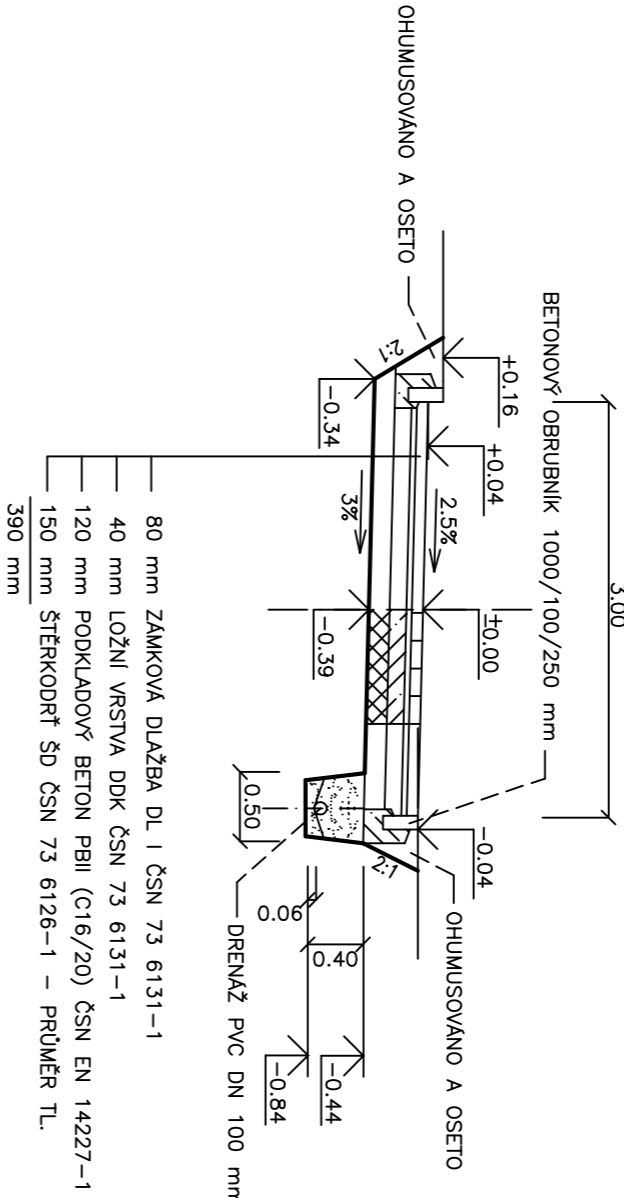


SJEZDY

PŘÍČNÝ ŘEZ

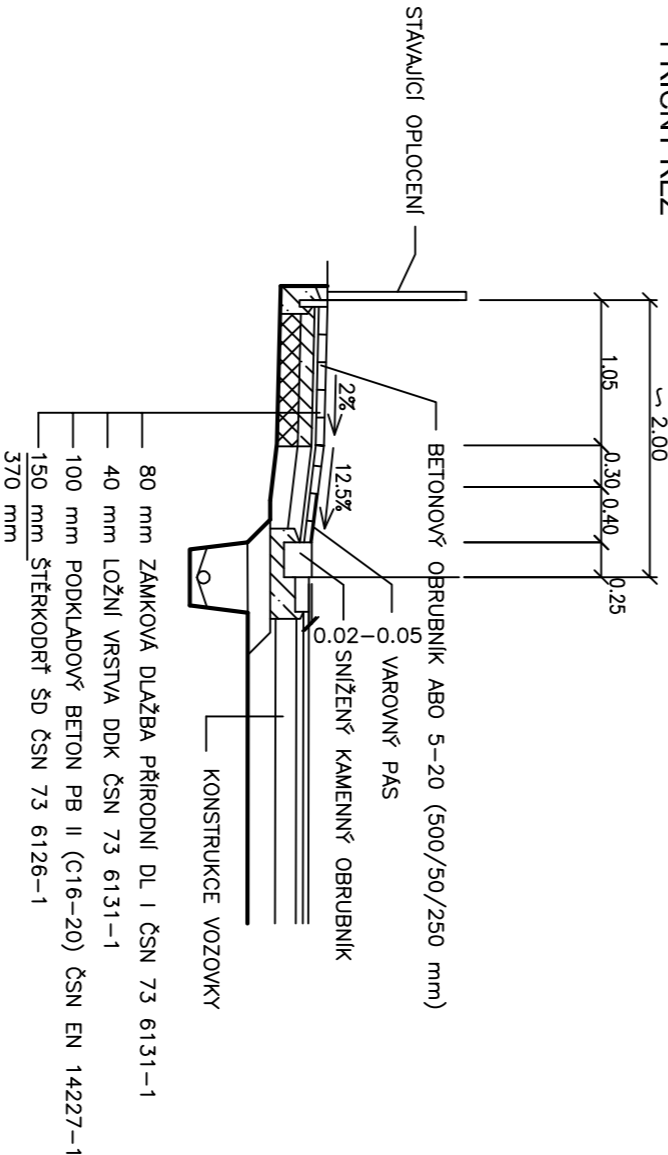

SJEZDY

PŮDORYS

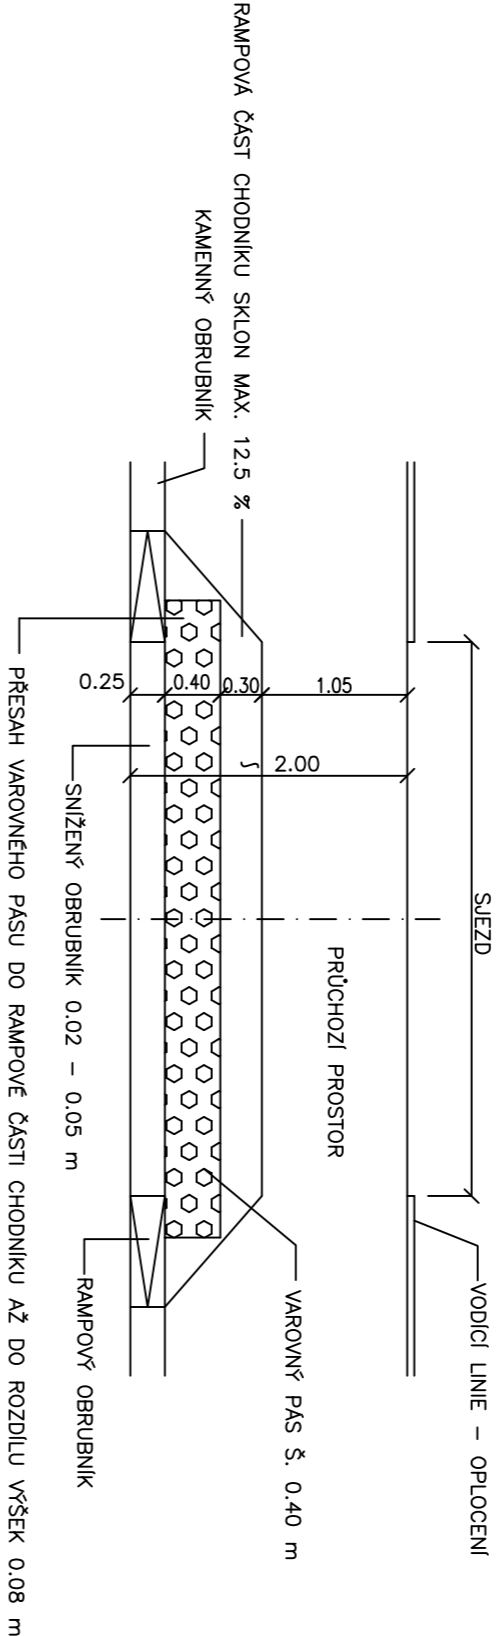

Kreslí:	ŠAJNOHA J.	
Zpracoval:	ŠAJNOHA J.	
Zdroj projektant:	Ing. ŠEFER B.	
Technická kontrola:	Ing. ŠEFER B.	
Kopie PRŮBĚŽNÝCH	Ing. ŠEFER B.	
Investor: MĚSTO ČESKÁ TŘEBOVÁ	Ing. ŠEFER B.	
Akce:	REKONSTRUKCE SMETANOVY ULICE V ČESKÉ TŘEBOVÉ	
Objekt:		
Oslohl:		
VZOROVÉ PŘÍČNÉ ŘEZY		

Stupeň:	DSP
Zak. č.:	4446-19-3
Arch. č.:	3775
Datum:	11/2019
Formát:	4 A4
Měřítko:	1:50
Kolár:	C.1.3

**OPTIMA** spol. s r.o.  
PROJEKČNÍ A INŽENÝRSKÁ FIRM  
Jihlava 788 006 01  
Tel.: 465 420 911, fax: 465 423 935  
e-mail: info@optima-wm.cz