


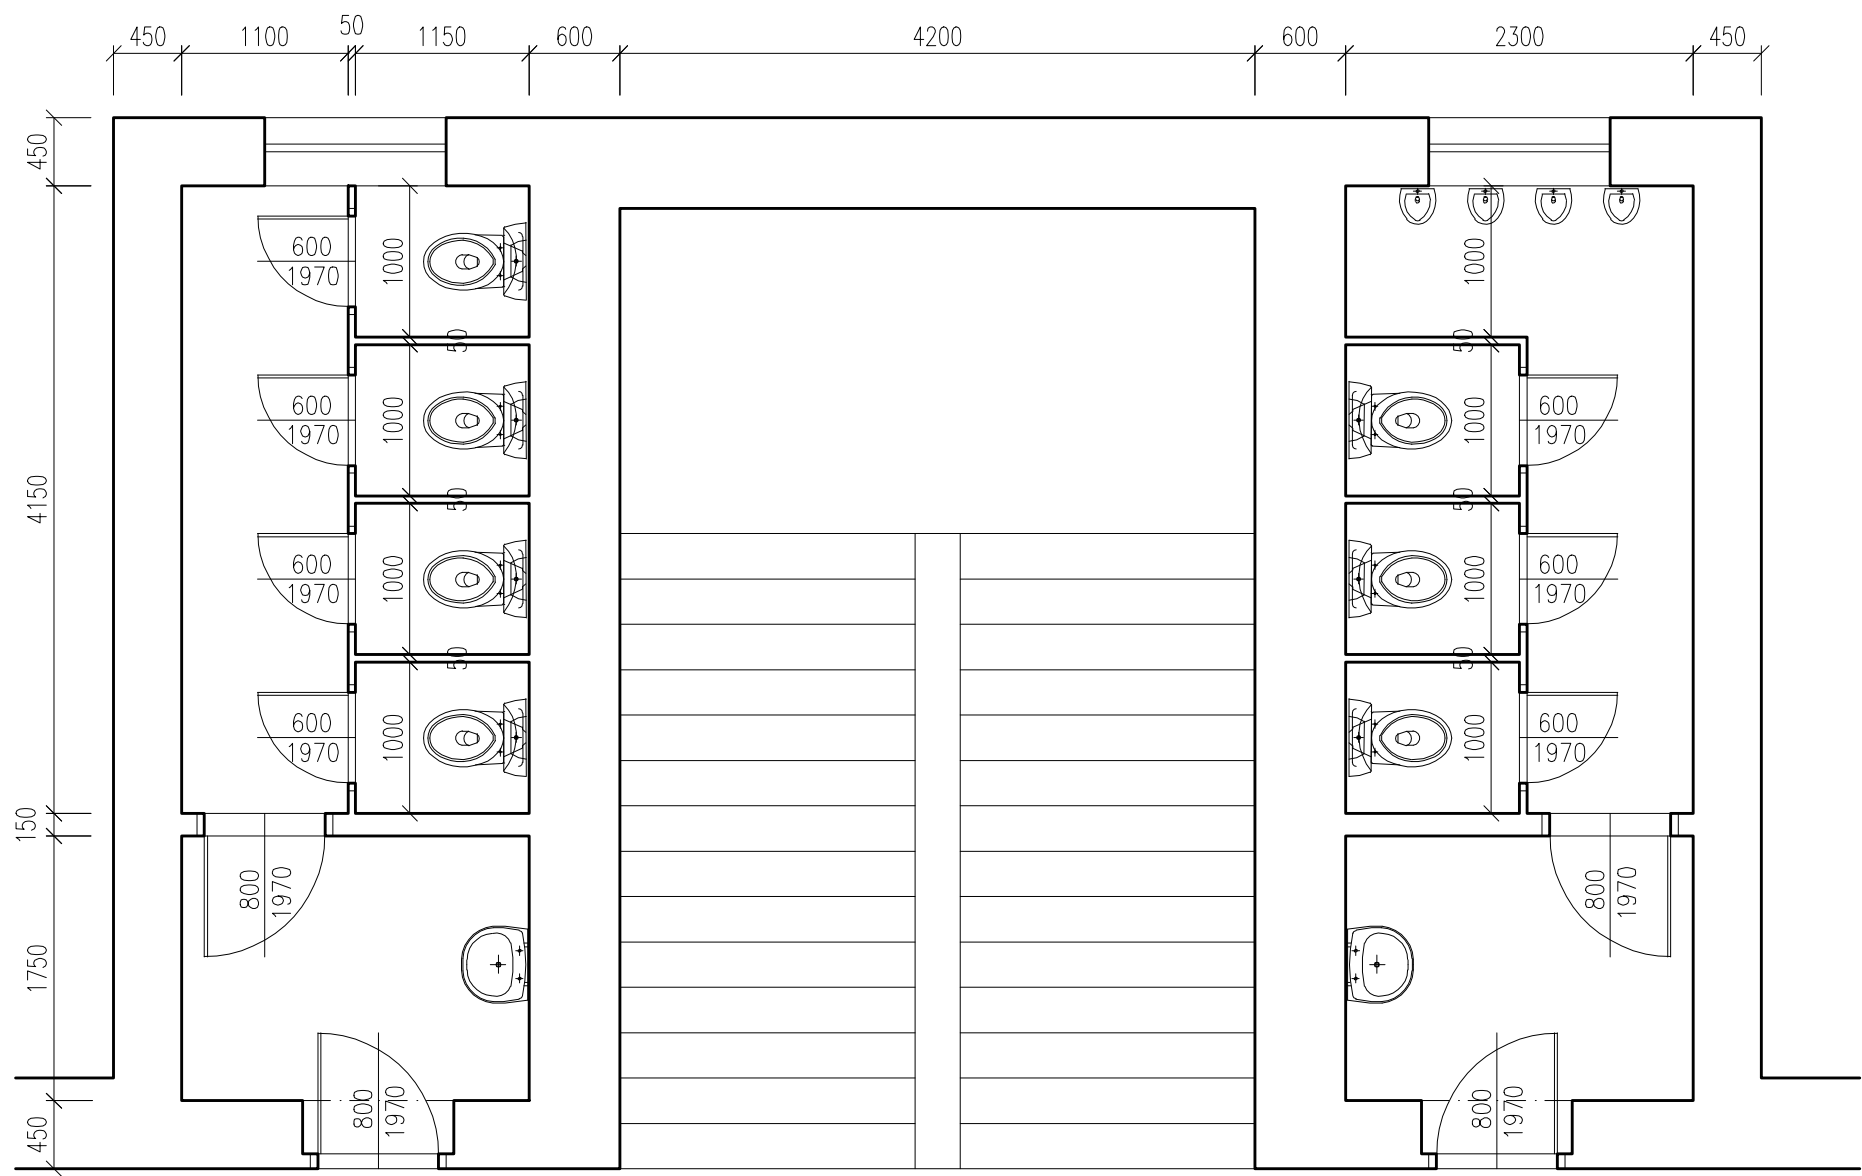

ZODP.PROJEKTANT : Martin Hlaváček		KRESLIL : Martin Hlaváček		Martin Hlaváček Bezděkov 1344 Česká Třebová IČ 762 66 435	
INVESTOR : Základní škola Česká Třebová, Nádražní ulice					
Rekonstrukce hygienických zařízení Nádražní 200, Česká Třebová				FORMÁT	2 A4
				DATUM	05/2015
				STUPEŇ	DSP
VÝKRES: Půdorys 2. NP, 3. NP - stávající stav				ČÍS. ZAK.	00-2015
				MĚŘITKO 1:50	VÝKR.Č. D01