


Schéma optické trasy

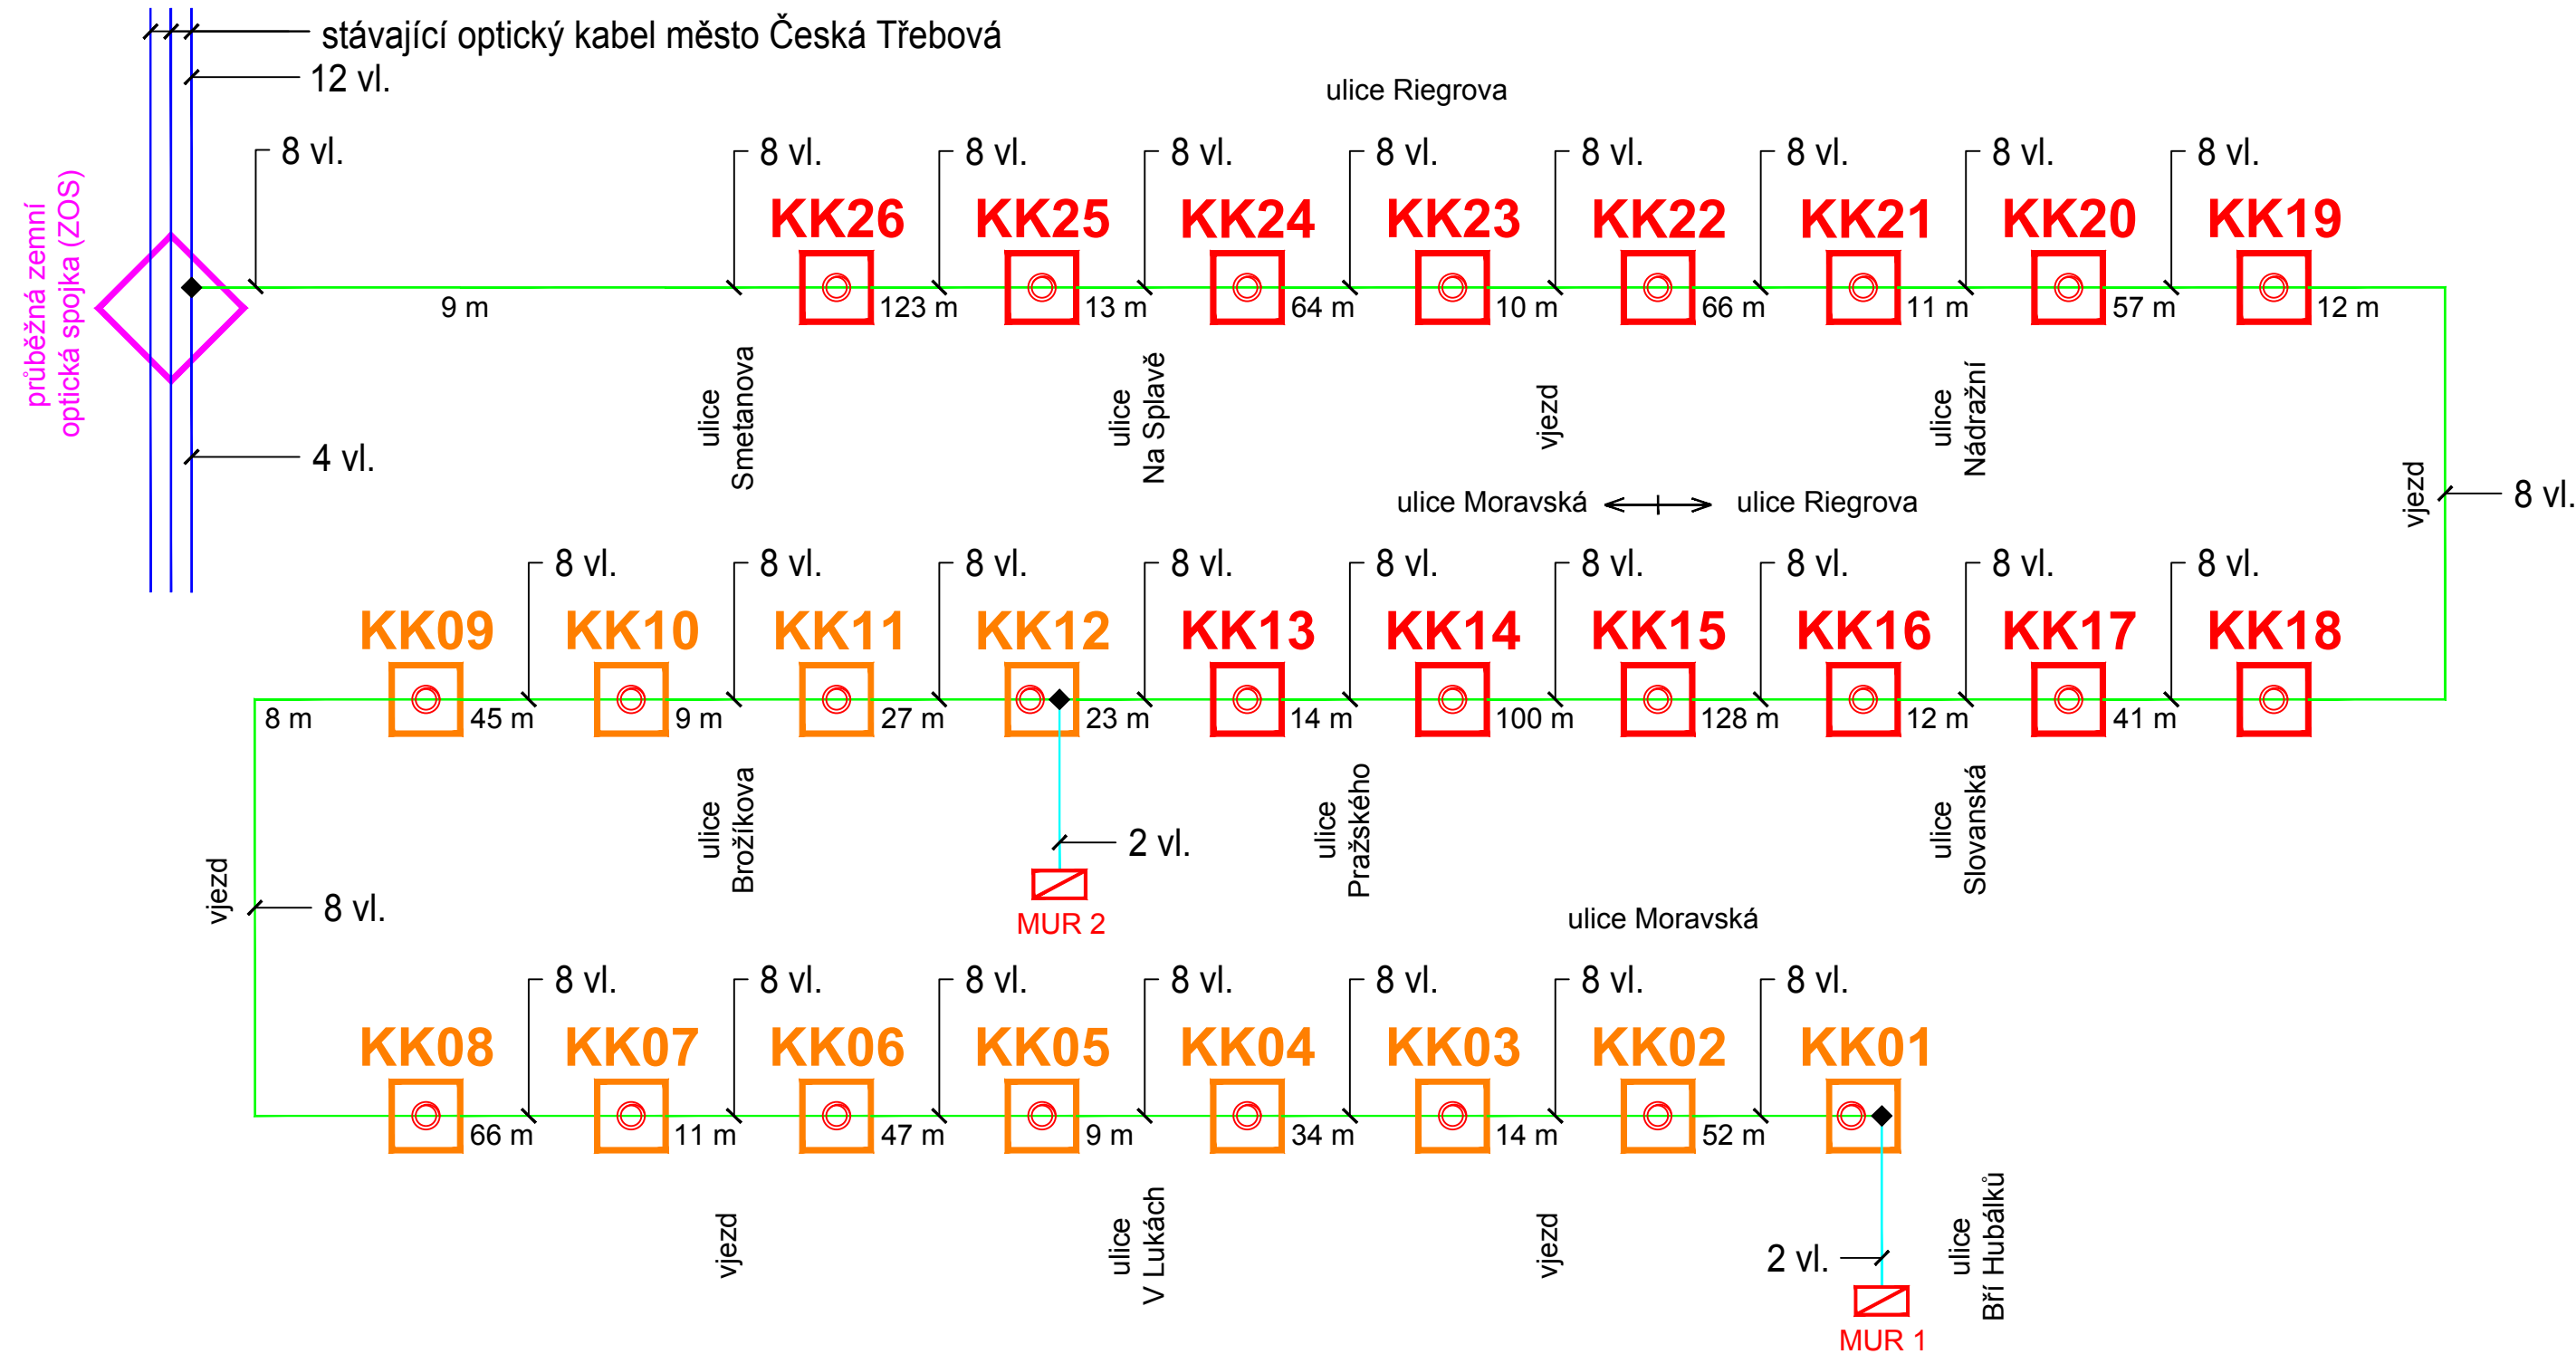

- LEGENDA:
- Mikrotrubička HDPE 7/4 mm (optický kabel SM 8 vláken)
 - Mikrotrubička HDPE 7/4 mm (optický kabel SM 2 vlákna)
 - Stávající optický kabel města Česká Třebová
 - KK13 Zemní kabelová komora s pochozím PE poklopem (14 ks)
 - KK01 Zemní kabelová komora s pochozím PE poklopem, instalována v rámci SO 401 (12 ks)
 - ZOS Průběžná zemní optická spojka (nároží ulice Riegrova x Smetanova)
 - MUR 1 Aktivní prvek (rozvaděč MUR)
 - ◆ Svar vlákna optického kabelu
 - ┤ Volný konec vlákna optického kabelu
 - Kabelová rezerva na optickém kabelu 10 m

Souřadnicový systém: S-JTSK
Výškový systém: Bpv

Přehled verzí přílohy				
Číslo	Datum	Popis změny	Jméno	Podpis
-	-	-	-	-
-	-	-	-	-
-	-	-	-	-
Objednavatel:				
<div>Město Česká Třebová</div> <div>Staré náměstí 78</div> <div>560 02 Česká Třebová 2</div> <div>IČO: 00278653 DIČ: CZ00278653</div>				
Projektant:				
Vedoucí projekce	Ing. Jiří Řehák		<div>ALMAPRO, s.r.o.</div> <div>Průběžná 1108/77</div> <div>100 00 Praha 10</div> <div>IČO: 24150134</div> <div>www.almapro.cz info@almapro.cz</div> <div></div>	
Zodpovědný projektant	Ing. Martin Kučera			
Kontroloval	Ing. Miloslav Pejchar			
Projektoval	Bc. Petr Pospíšil			
Kreslil	Ing. Zdena Holcmanová			
Akce:			<div>Číslo zakázky: Z2021-083</div> <div>Datum: 09/2021</div> <div>Měřítko: -</div> <div>Formát: 3xA4</div> <div>Index: List/listů:</div> <div>Evidenční číslo: Příloha č. / 02</div>	
<div>MĚŘENÍ ÚSEKOVÉ RYCHLOSTI LOKALITA 1</div> <div>KŘIB VE MĚSTĚ ČESKÁ TŘEBOVÁ</div>				
Stavební objekt: SO 402 - Optický kabel ul. Riegrova - ul. Moravská				
Obsah: Schéma optické trasy				

TENTO NÁVRH JE DUŠEVNÍM VLASTNICTVÍM AUTORA A JE CHRÁNĚN VE SMYSLU "AUTORSKÉHO ZÁKONA" (č.121/2000 Sb.)

Rozvláknění

