
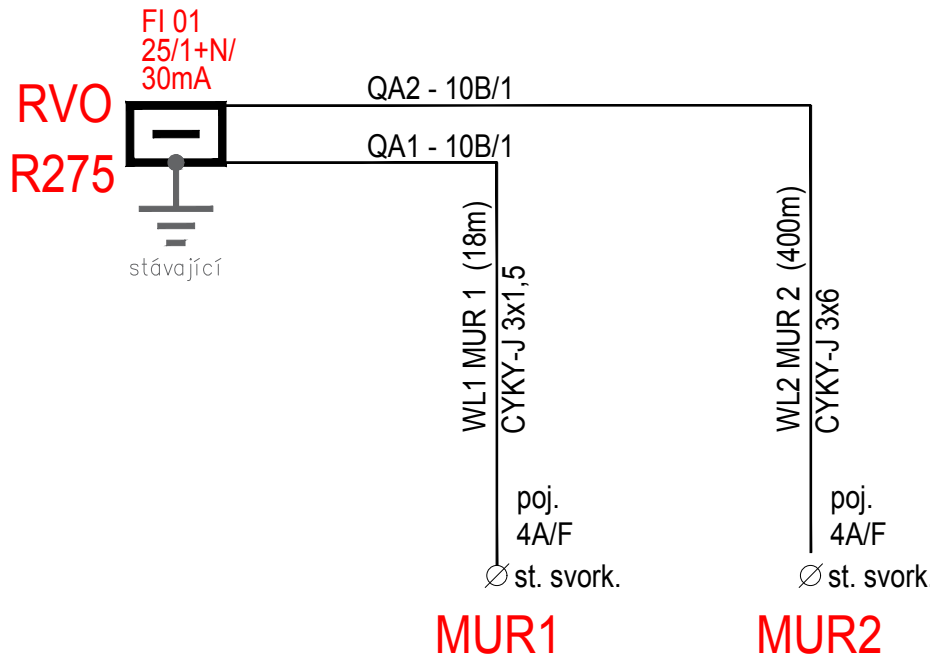


BLOKOVÉ SCHÉMA ZAPOJENÍ NAPÁJENÍ

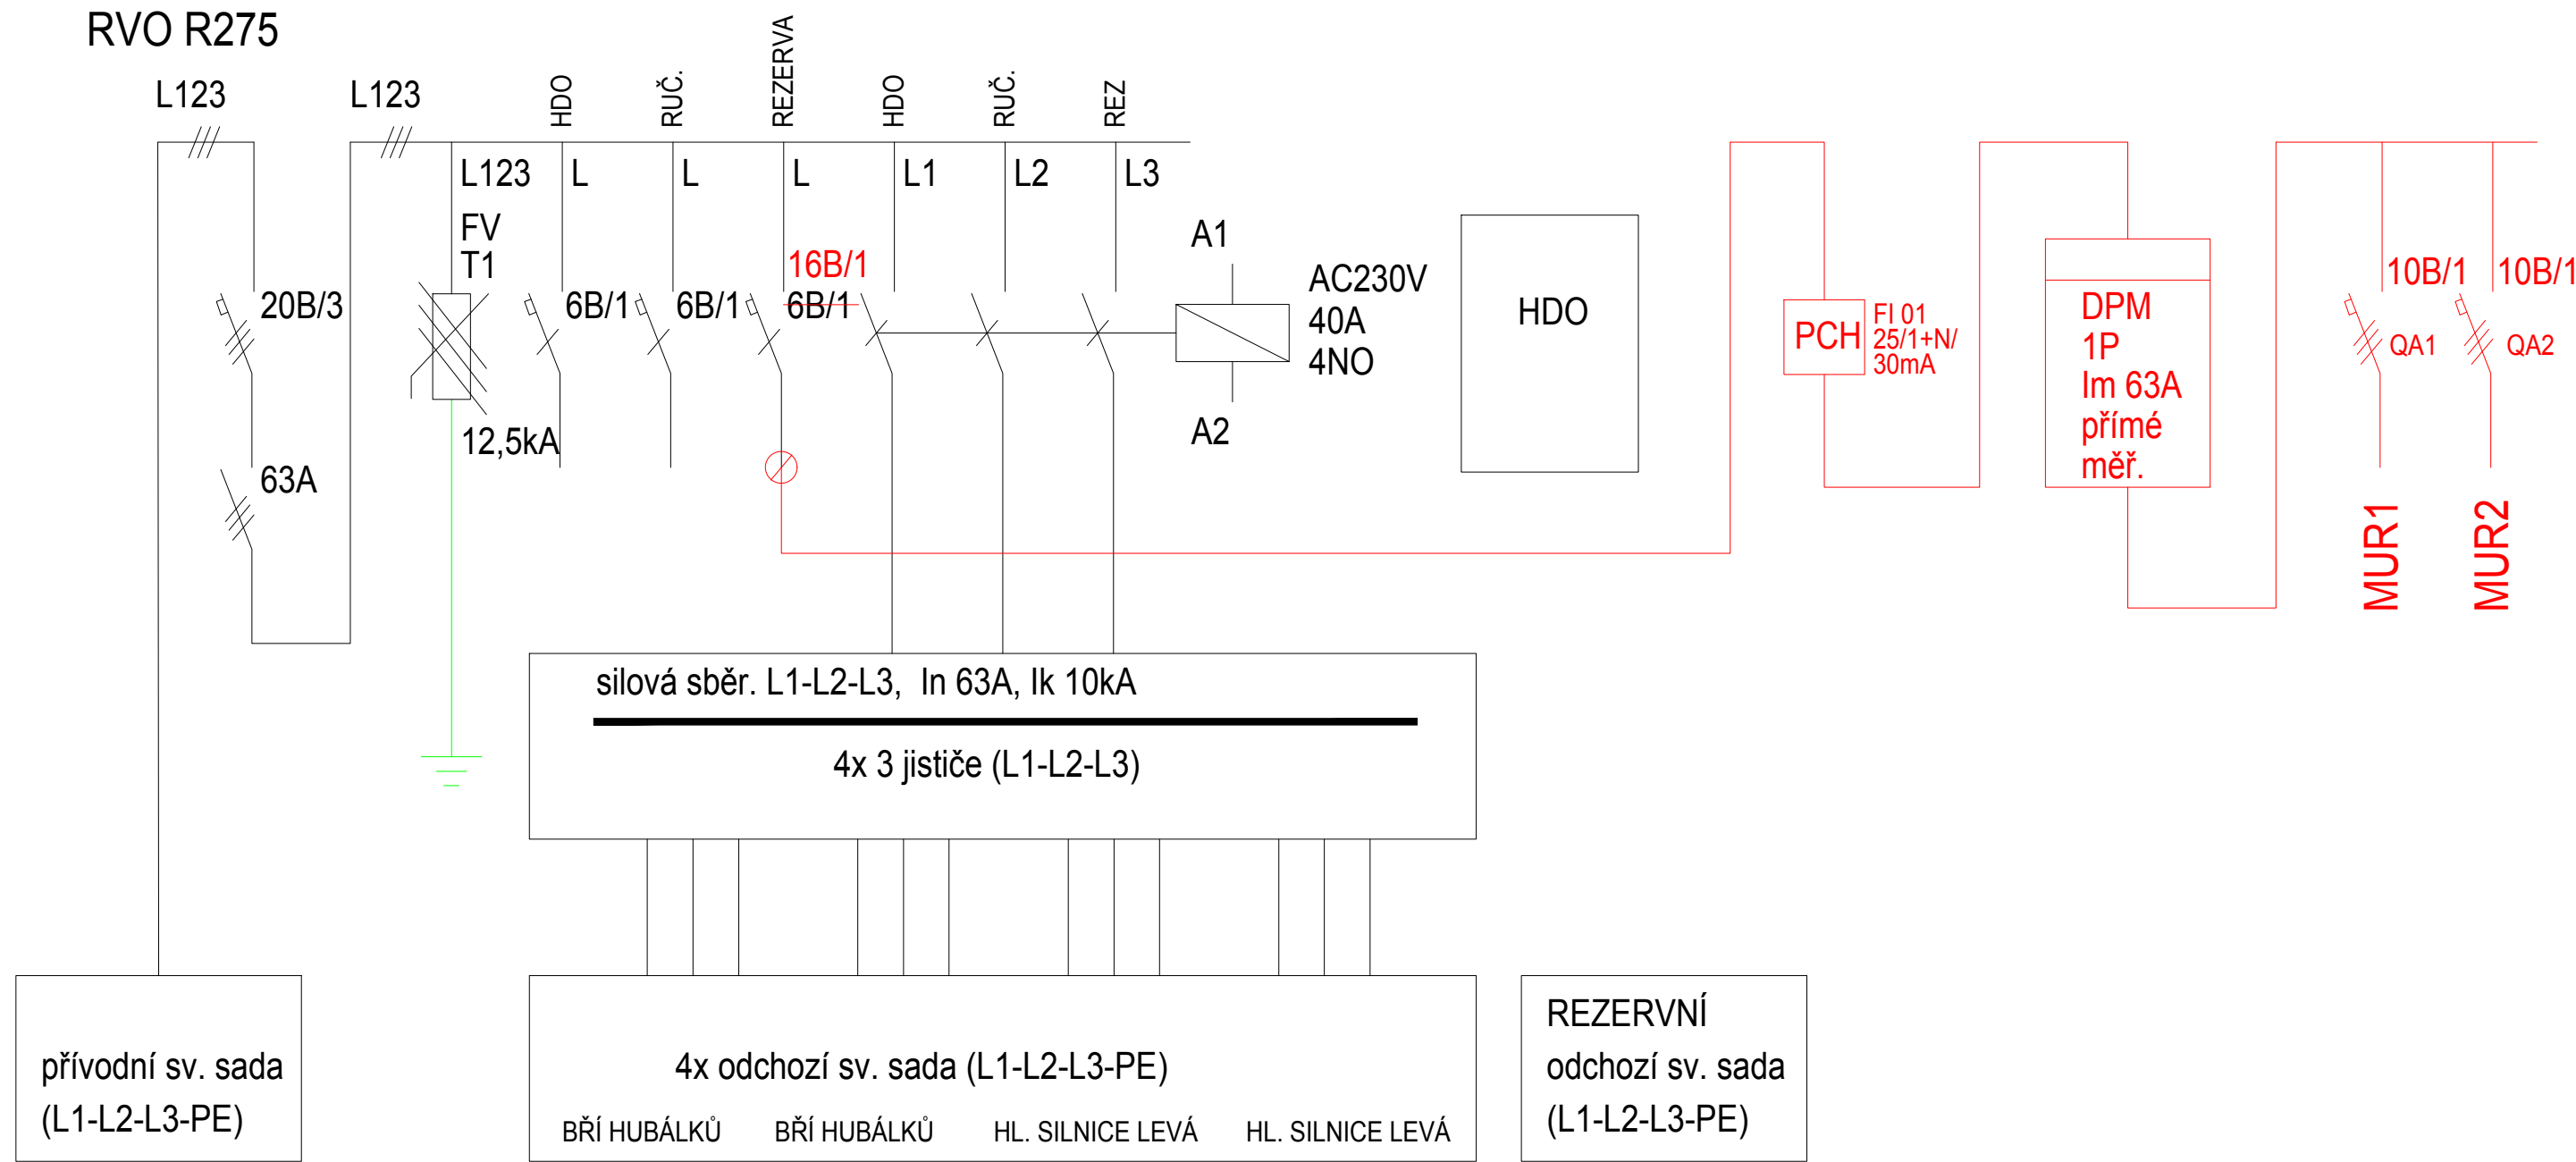

Souřadnicový systém: S-JTSK
Výškový systém: Bpv

Přehled verzí přílohy

Číslo	Datum	Popis změny	Jméno	Podpis
-	-	-	-	-
-	-	-	-	-
-	-	-	-	-

Objednavatel:

Město Česká Třebová
Staré náměstí 78
560 02 Česká Třebová 2
IČO: 00278653 DIČ: CZ00278653

Projektant:

Vedoucí projekce	Ing. Jiří Řehák
Zodpovědný projektant	Ing. Martin Kučera
Kontroloval	Ing. Milošlav Pejchar
Projektoval	Bc. Petr Pospíšil
Kreslil	Ing. Zdena Holcmanová

ALMAPRO, s.r.o.
Průběžná 1108/77
100 00 Praha 10
IČO: 24150134
www.almapro.cz info@almapro.cz



Akce:

MĚŘENÍ ÚSEKOVÉ RYCHLOSTI LOKALITA 1
KŘIB VE MĚSTĚ ČESKÁ TŘEBOVÁ

Číslo zakázky: Z2021-083

Datum: 09/2021

Měřítko: -

Formát: 3xA4

Stavební objekt: SO 401 - Měření úsekové rychlosti

Index: List/listů:

Obsah: Blokované schéma zapojení napájení

Evidenční číslo: / Příloha č. 08

TENTO NÁVRH JE DUŠEVNÍM VLASTNICTVÍM AUTORA A JE CHRÁNĚN VE SMYSLU "AUTORSKÉHO ZÁKONA" (č.121/2000 Sb.)