


SITUACE MÚR 1

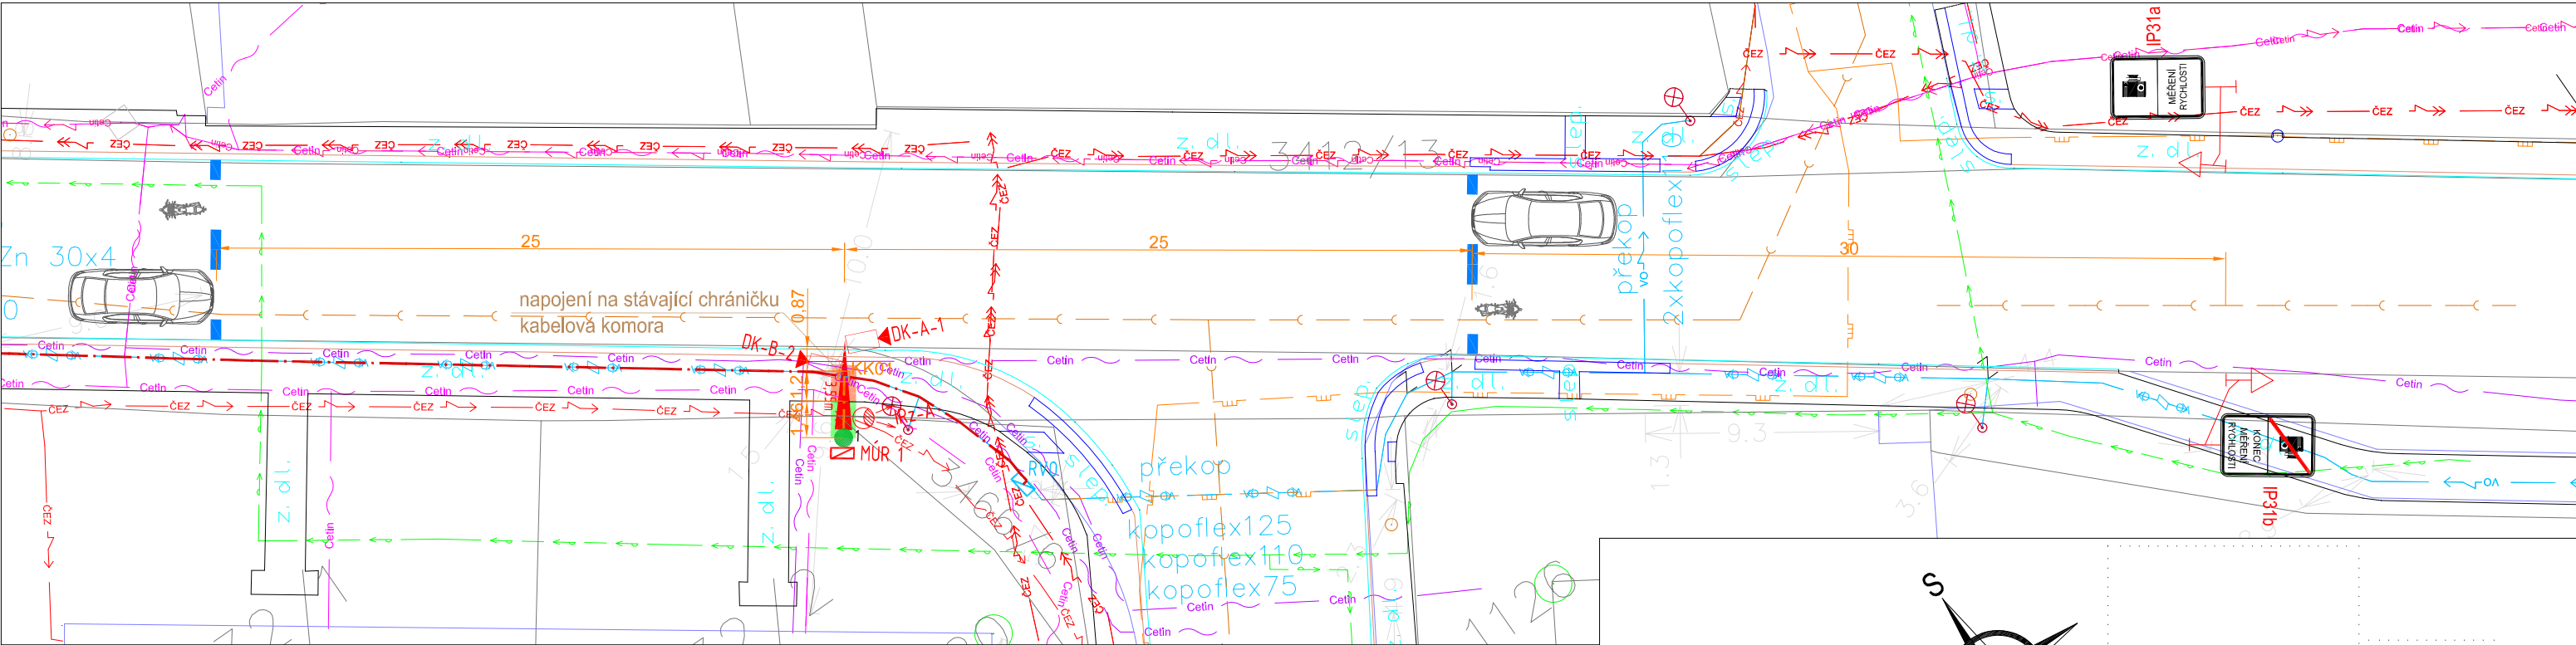

LEGENDA:

- Nový sloup
- Výložník s údajem o délce vyložení
- MÚR
- Detekční kamera s IR reflektorem
- IRz
- Referenční čára systému MÚR
- Stávající sloup veřejného osvětlení (VO)
- Stávající rozvaděč veřejného osvětlení – bod připojení NN
- KK01
- Nové svislé dopravní značení – instalovat

LEGENDA NOVÝCH SÍTÍ:

- Nová kabelová trasa ve stávající rezervní chráničce VO (cca 328 m)
- Nová kabelová trasa (cca 4,5 m)

LEGENDA STÁVAJÍCÍCH INŽENÝRSKÝCH SÍTÍ:

- Podzemní el. vedení NN do 1kV – ČEZ
- Podzemní el. vedení VN do 35kV – ČEZ
- NN kabely přípojky – CETIN
- Sděl. kabely zaměřené – CETIN
- Sděl. kabely nezaměřené – CETIN
- Vodovod – VSČT, s.r.o.
- Kanalizace – VSČT, s.r.o.
- Veřejné osvětlení
- Plynovod NLT GasNet (GridServices)
- Plynovod STL GasNet (GridServices)

Souřadnicový systém: S-JTSK
Výškový systém: Bpv

Přehled verzí přílohy				
Číslo	Datum	Popis změny	Jméno	Podpis
-	-	-	-	-
-	-	-	-	-
-	-	-	-	-

Objednavatel:
Město Česká Třebová
Staré náměstí 78
560 02 Česká Třebová 2
IČO: 00278653 DIČ: CZ00278653

Projektant:		ALMAPRO, s.r.o. Průběžná 1108/77 100 00 Praha 10 IČO: 24150134 www.almapro.cz info@almapro.cz
Vedoucí projekce	Ing. Jiří Řehák	
Zodpovědný projektant	Ing. Martin Kučera	
Kontroloval	Ing. Miloslav Pejchar	
Projektoval	Bc. Petr Pospíšil	
Kreslil	Ing. Zdena Holcmanová	

MĚŘENÍ ÚSEKOVÉ RYCHLOSTI LOKALITA 1 KŘIB VE MĚSTĚ ČESKÁ TŘEBOVÁ		Číslo zakázky: Z2021-083	
		Datum:	09/2021
		Měřítko:	1:250
		Formát:	6x A4
		Index:	List/listů:
Stavební objekt: SO 401 - Měření úsekové rychlosti		Evidenční číslo:	
Obsah: Situace MÚR 1		Příloha č. / 02	

TENTO NÁVRH JE DUŠEVNÍM VLASTNICTVÍM AUTORA A JE CHRÁNĚN VE SMYSLU "AUTORSKÉHO ZÁKONA" (č.121/2000 Sb.)