UMYVÁRNA č.2
1.NP

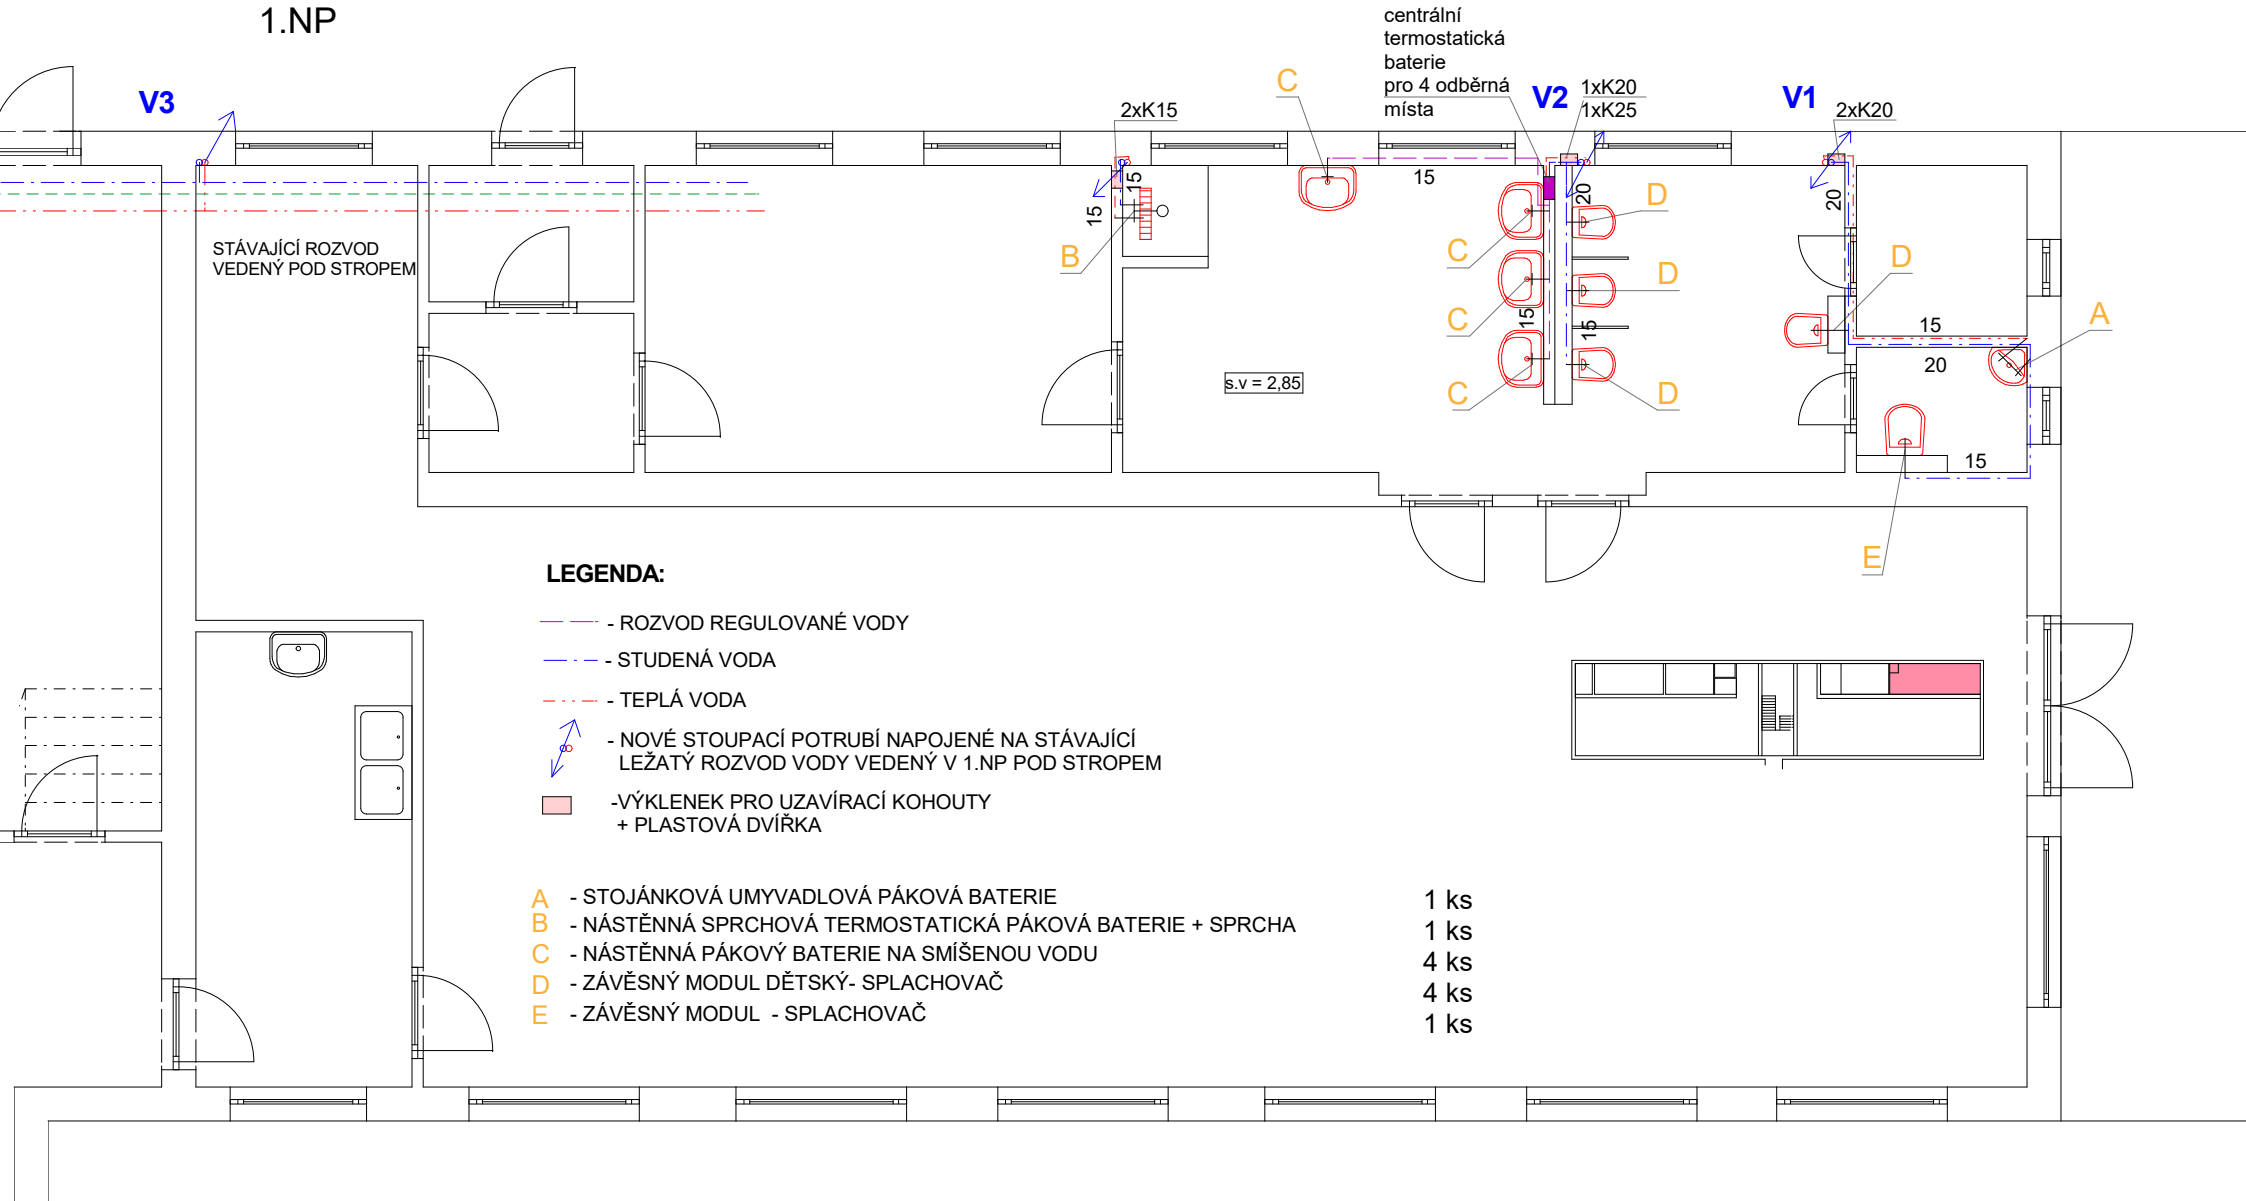

LEGENDA:

- ROZVOD REGULOVANÉ VODY
- STUDENÁ VODA
- TEPLÁ VODA
- NOVÉ STOUPACÍ POTRUBÍ NAPOJENÉ NA STÁVAJÍCÍ LEŽATÝ ROZVOD VODY VEDENÝ V 1.NP POD STROPEM
- -VÝKLENEK PRO UZAVÍRACÍ KOHOUTY + PLASTOVÁ DVÍŘKA

A	- STOJÁNKOVÁ UMYVADLOVÁ PÁKOVÁ BATERIE	1 ks
B	- NÁSTĚNNÁ SPRCHOVÁ TERMOSTATICKÁ PÁKOVÁ BATERIE + SPRCHA	1 ks
C	- NÁSTĚNNÁ PÁKOVÝ BATERIE NA SMÍŠENOU VODU	4 ks
D	- ZÁVĚSNÝ MODUL DĚTSKÝ- SPLACHOVAČ	4 ks
E	- ZÁVĚSNÝ MODUL - SPLACHOVAČ	1 ks