



Půdorys 3.NP, nový stav - 1:100

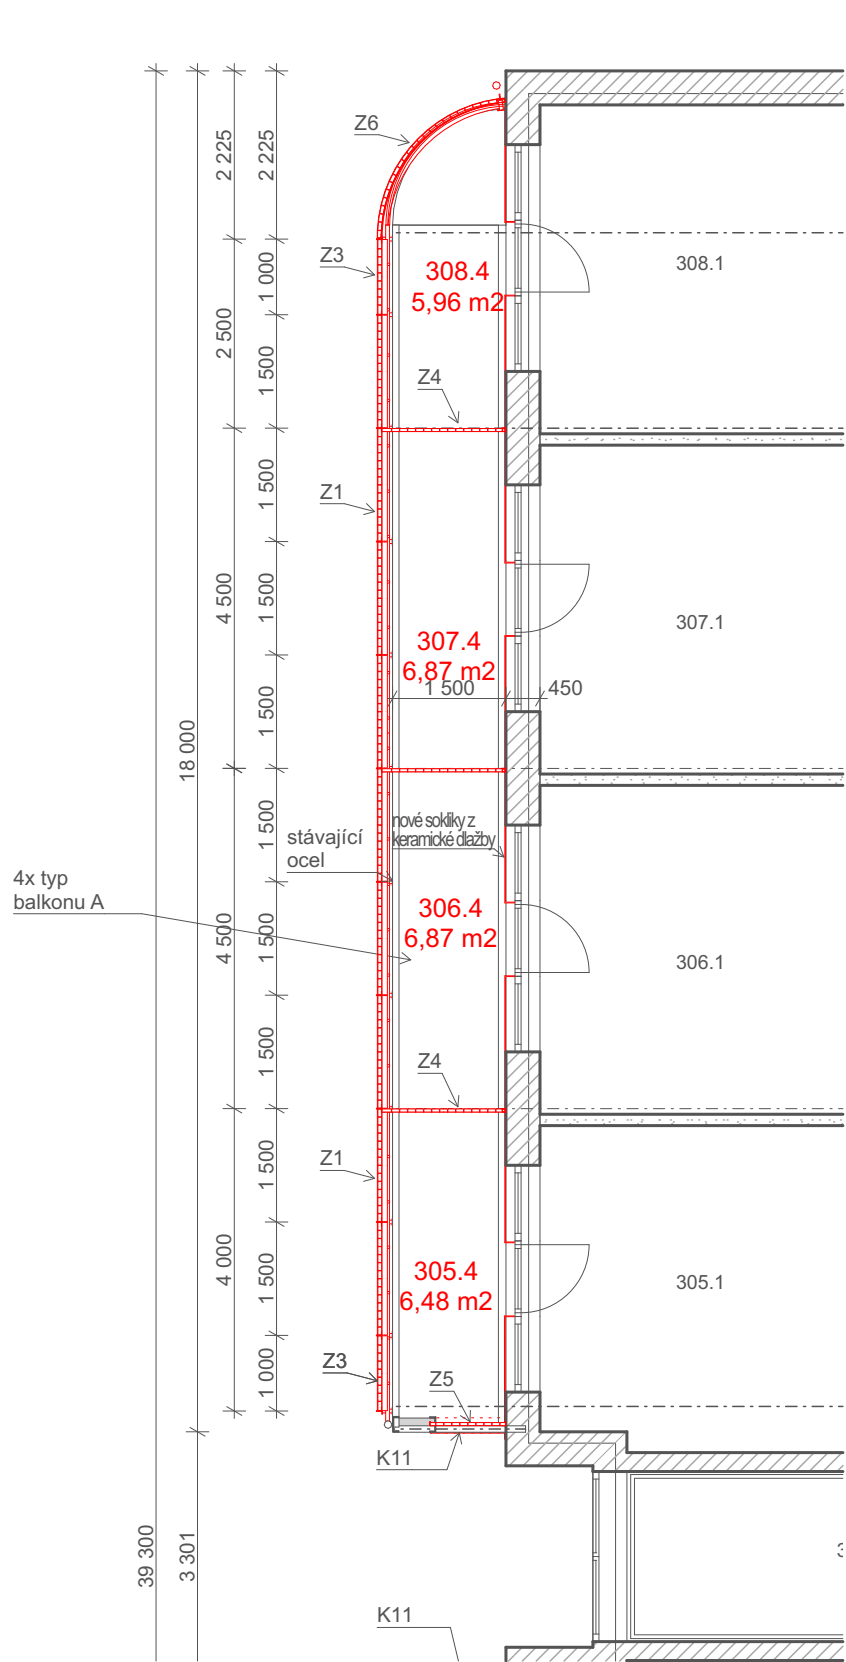


Půdorys 3.NP, nový stav - 1:100

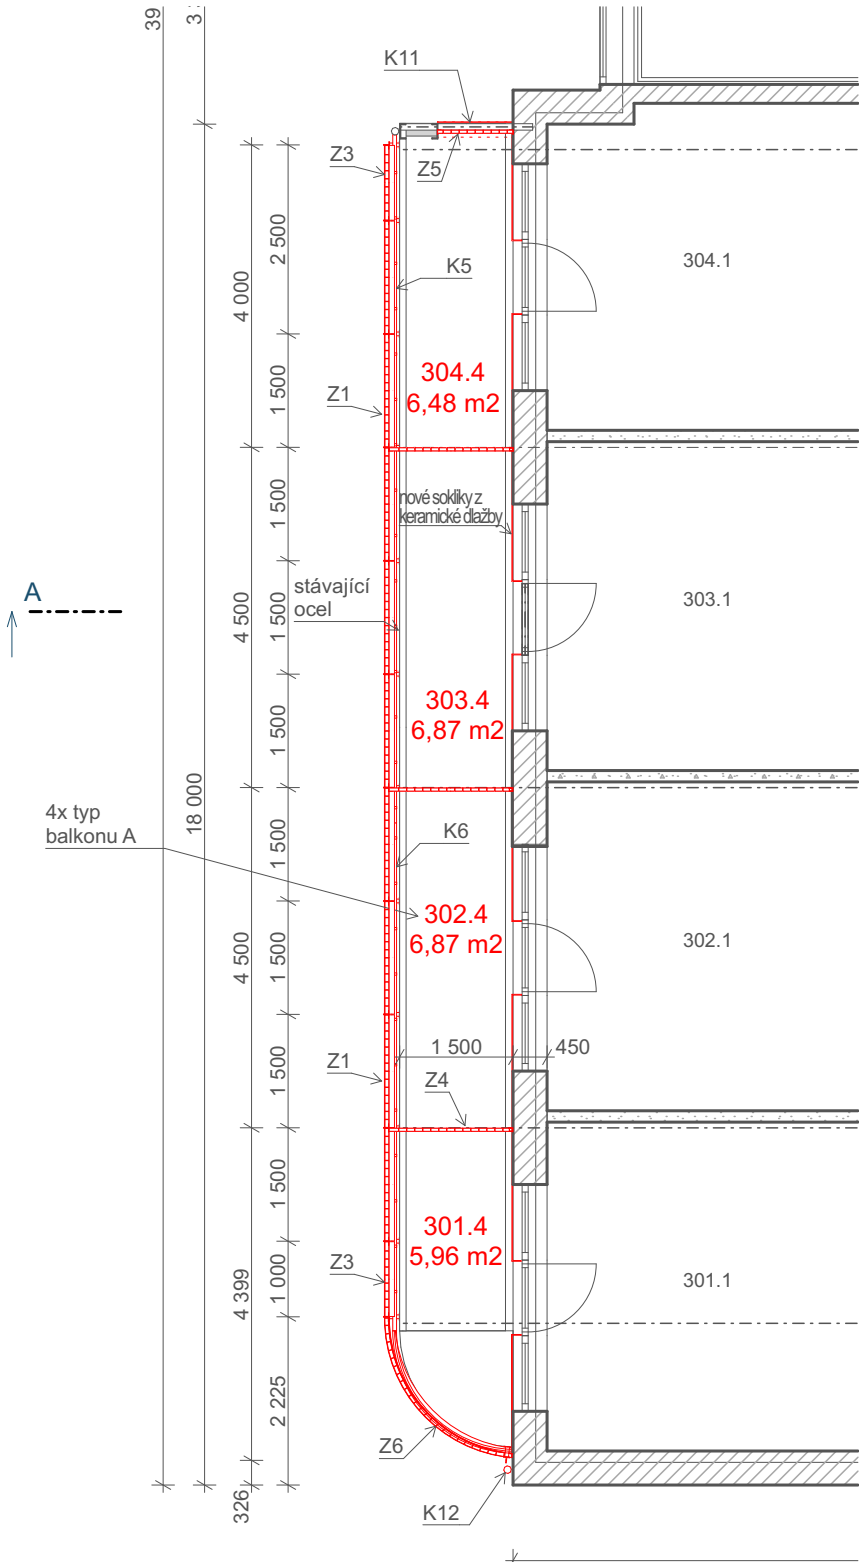

Tabulka místností 3.NP - nové		
Č.	Název místnosti	Plocha (m2)
301.4	Balkón	5,96
302.4	Balkón	6,87
303.4	Balkón	6,87
304.4	Balkón	6,48
305.4	Balkón	6,48
306.4	Balkón	6,87
307.4	Balkón	6,87
308.4	Balkón	5,96
309.4	Balkón	6,76
310.4	Balkón	6,87
311.4	Balkón	6,87
312.4	Balkón	6,76
313.4	Balkon	13,03
314.4	Balkon	13,40
315.4	Balkon	13,40
316.4	Balkon	13,29
		132,73 m²

Půdorys 3.NP, nový stav - 1:100

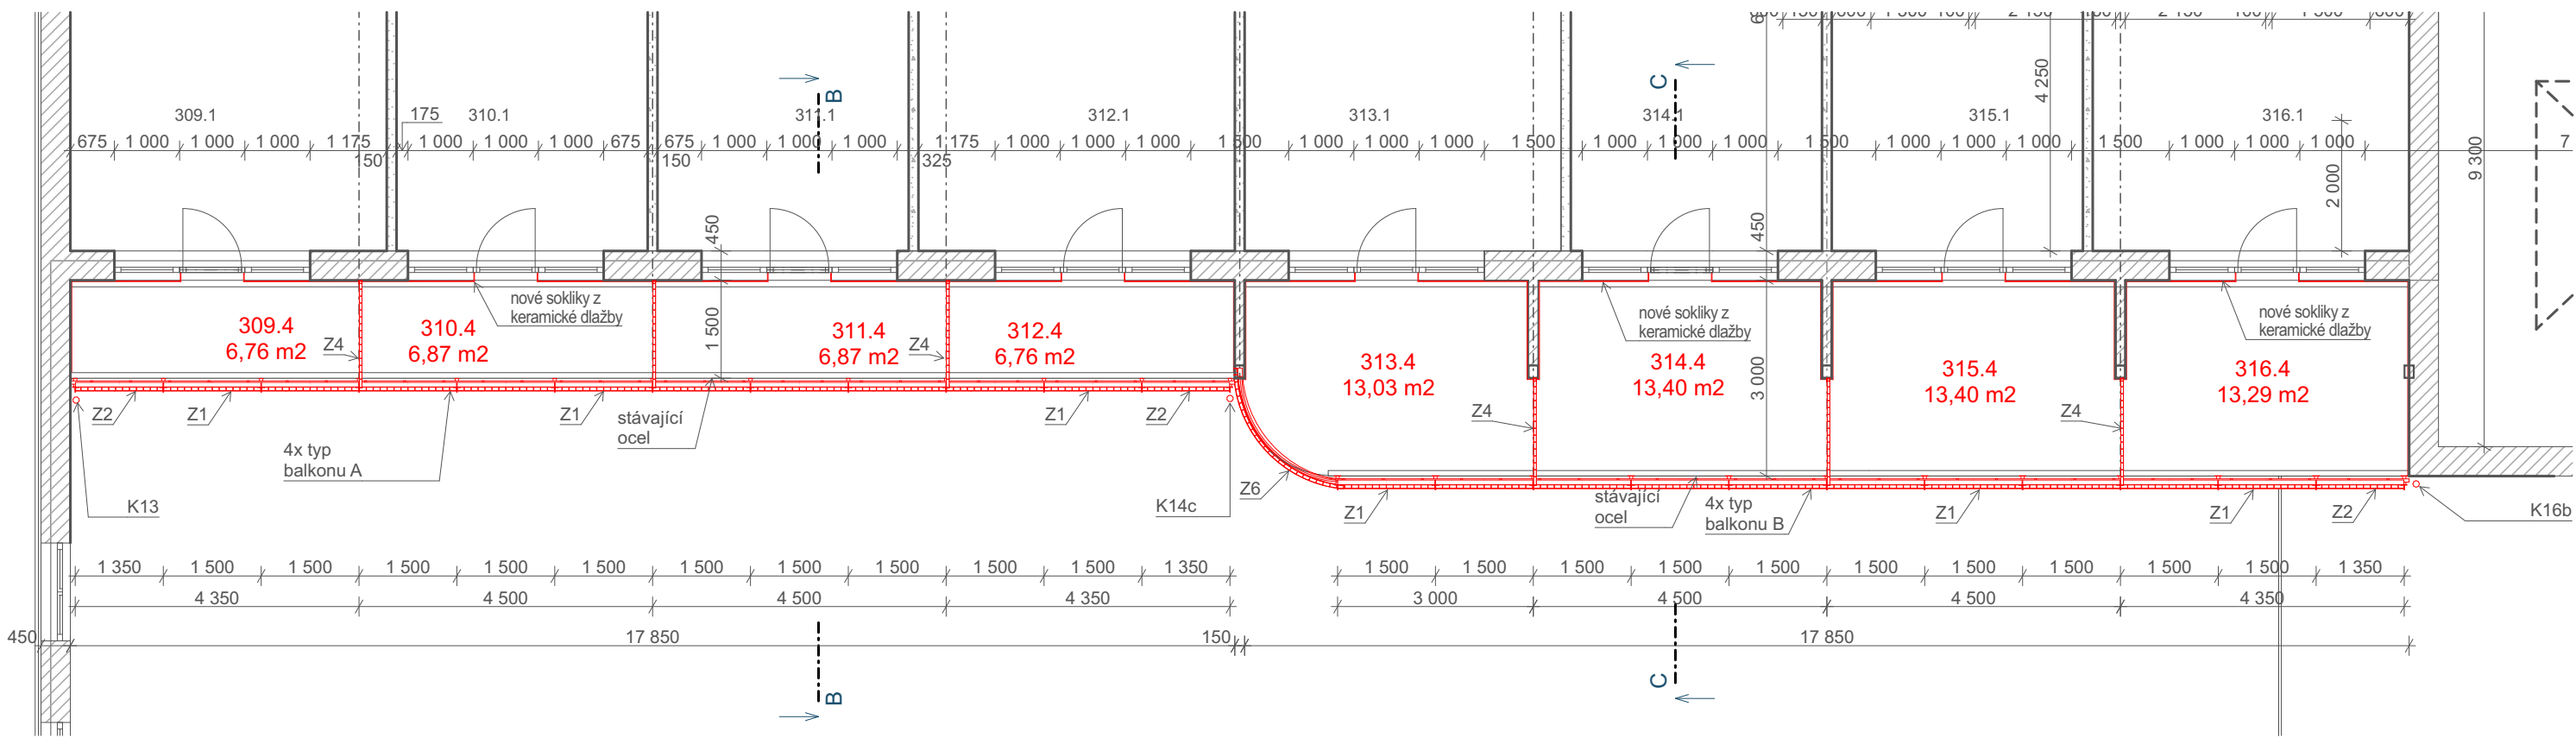


Legenda:

- Stávající konstrukce
- Nové konstrukce

Legenda stávajícího materiálu:

- Zdivo THERM AKU P20/M10
- Zdivo THERM P15/M10
- Zdivo THERM P10/M5
- Zdivo Ytong nebo Hebel
- Beton vyztučený
- Beton prostý
- Tepelná izolace
- Zemina původní

Název stavby:				Rekonstrukce balkonů, domov pro seniory Česká Třebová			
Místo stavby:				p.č. st. 1829, k.ú.: Česká Třebová [621757]			
Objednatel:				Město Česká Třebová, Staré Náměstí 78, 560 02 Česká Třebová 2			
Autor projektu:		Fplan projekty a stavby s.r.o.				Fplan projekty a stavby s.r.o. Kromická 148 570 01 Litomyšl IČO: 08282765, DIČ: CZ08282765 tel.: +420 737 256 126 email: fplan@fplan.cz web: www.fplan.cz	
HIP:		Ing. František Májek					
Vedoucí projektant:		Ing. František Májek					
Vypracoval:		Ivo Dlouhý					
Kraj: Pardubický		M.Ú. : Česká Třebová					
Investor : Město Česká Třebová, Staré Náměstí 78, 560 02 Česká Třebová 2				Číslo zakázky		129-22-11	
Objekt:				Stupeň PD		DPS	
				Datum		12/2022	
Část : D.1.1 Architektonicko stavební řešení				Meřítko		1:100	
				Formát		4x A4	
				Výkres :			
Púdorys 3.NP - nový stav							