




Půdorys 4.NP - 1:100

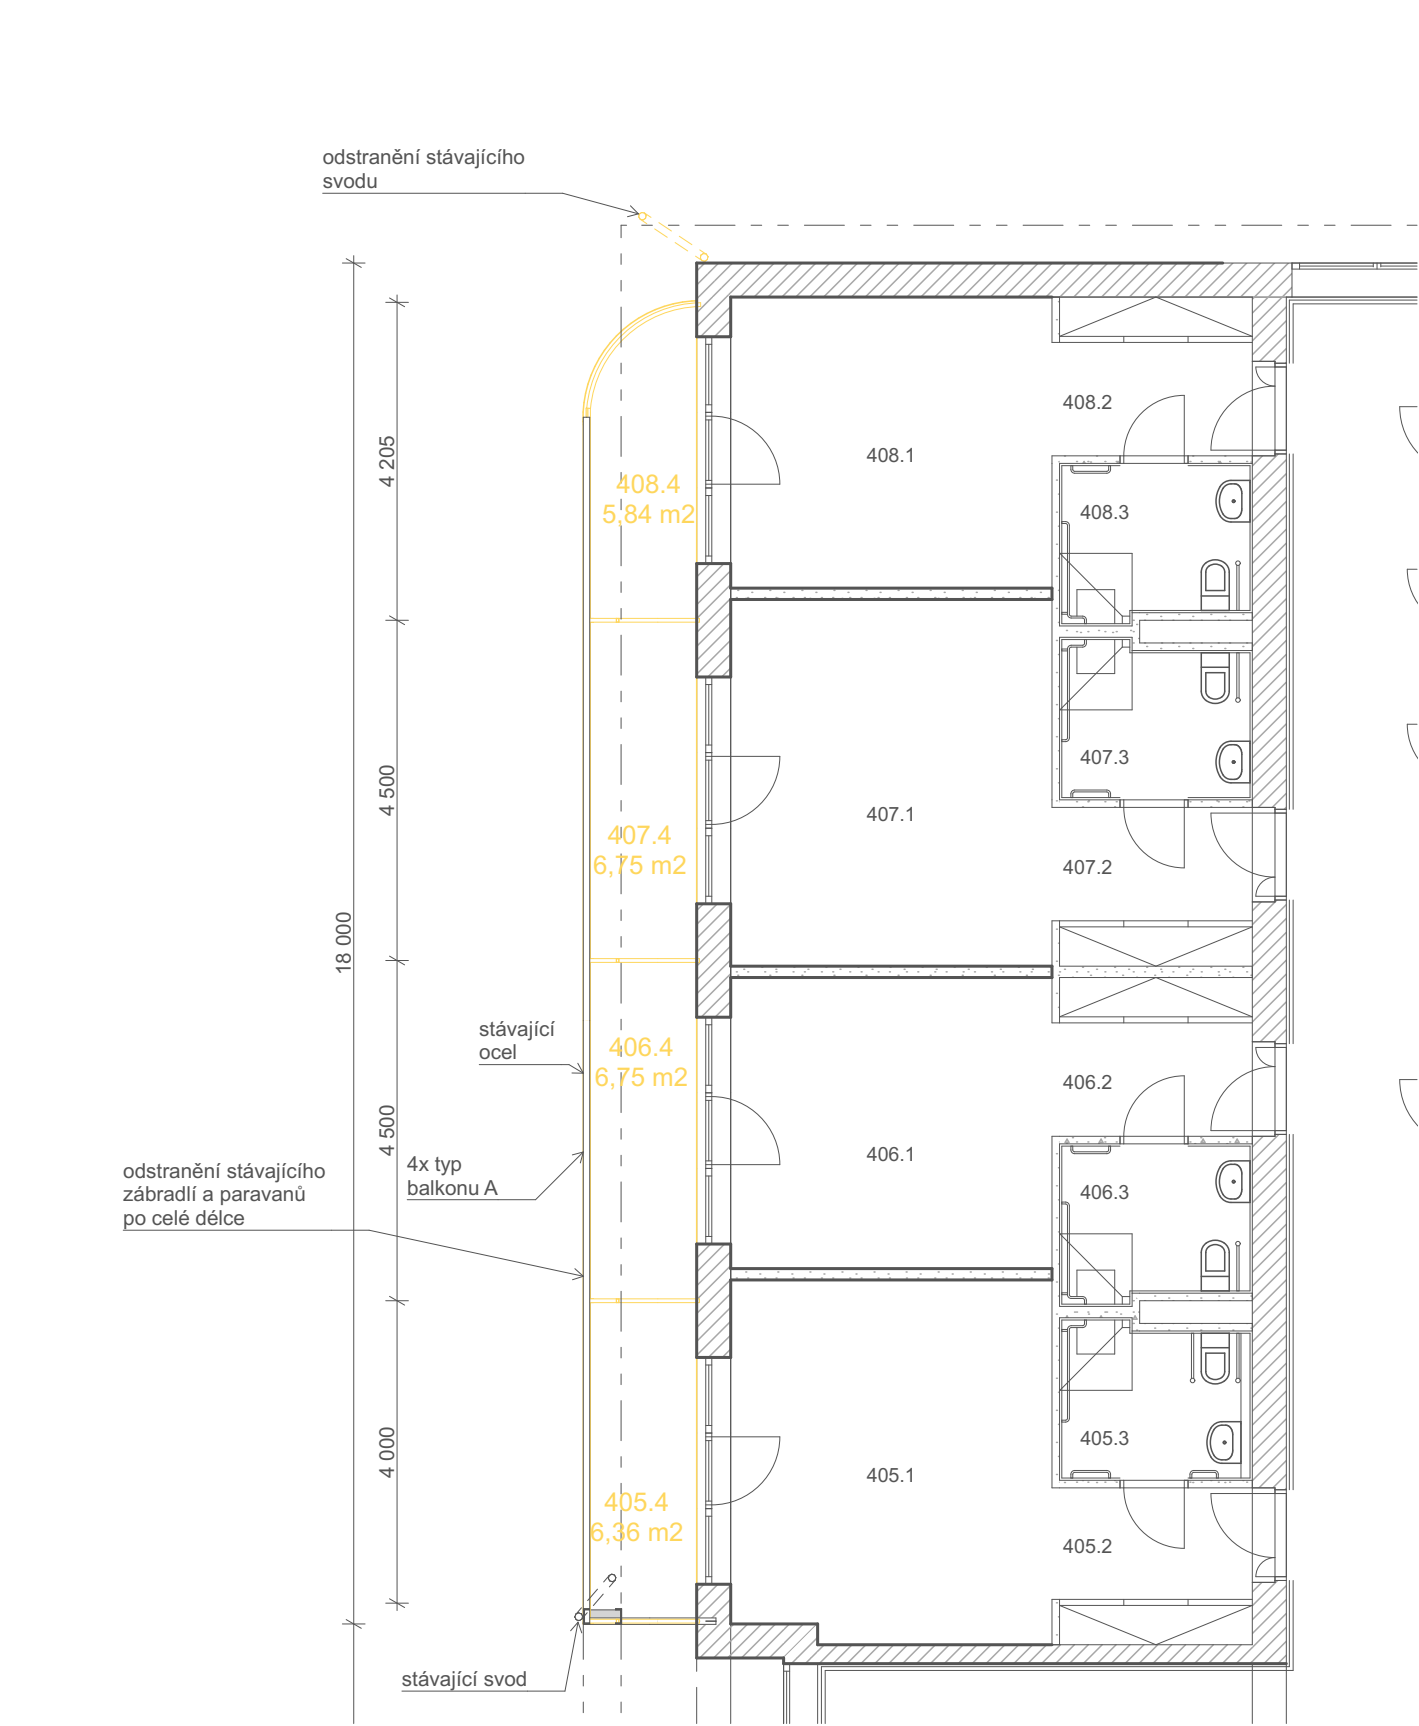

Půdorys 4.NP - 1:100

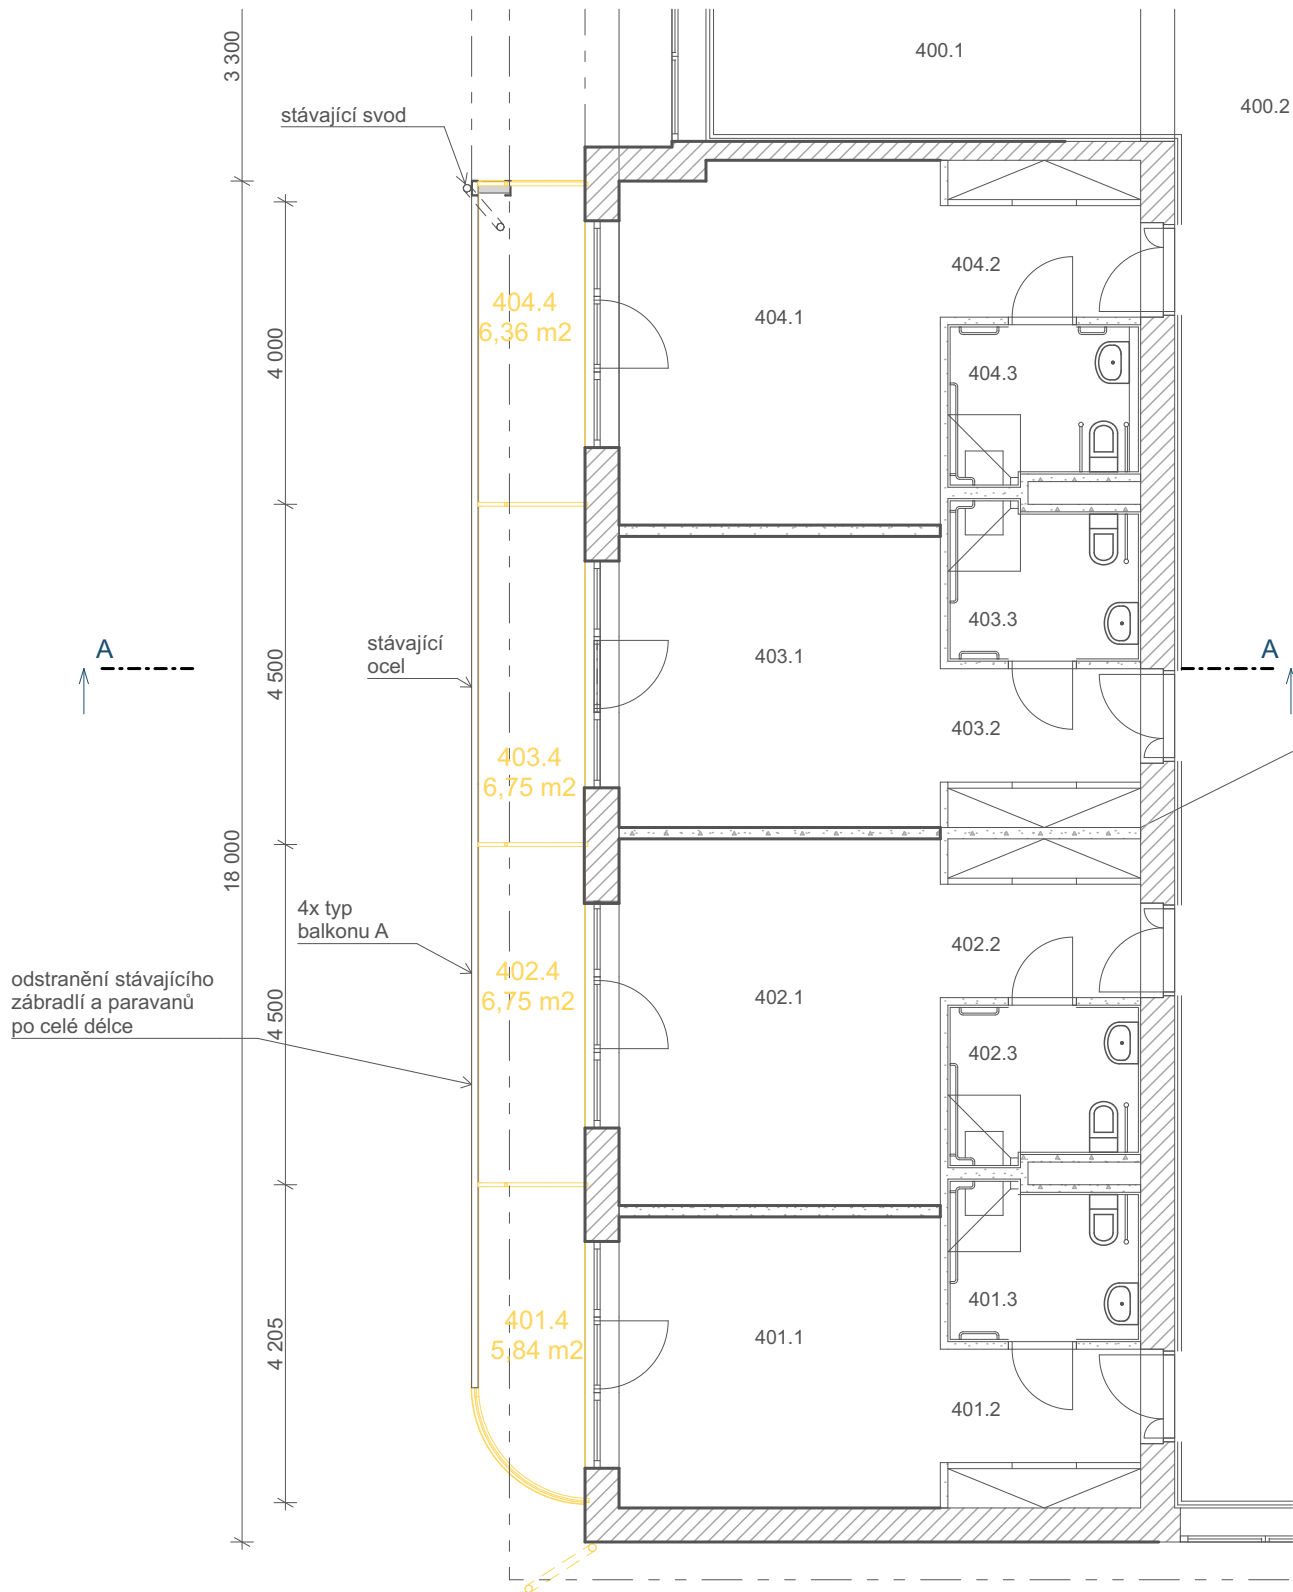

Půdorys 4.NP - 1:100

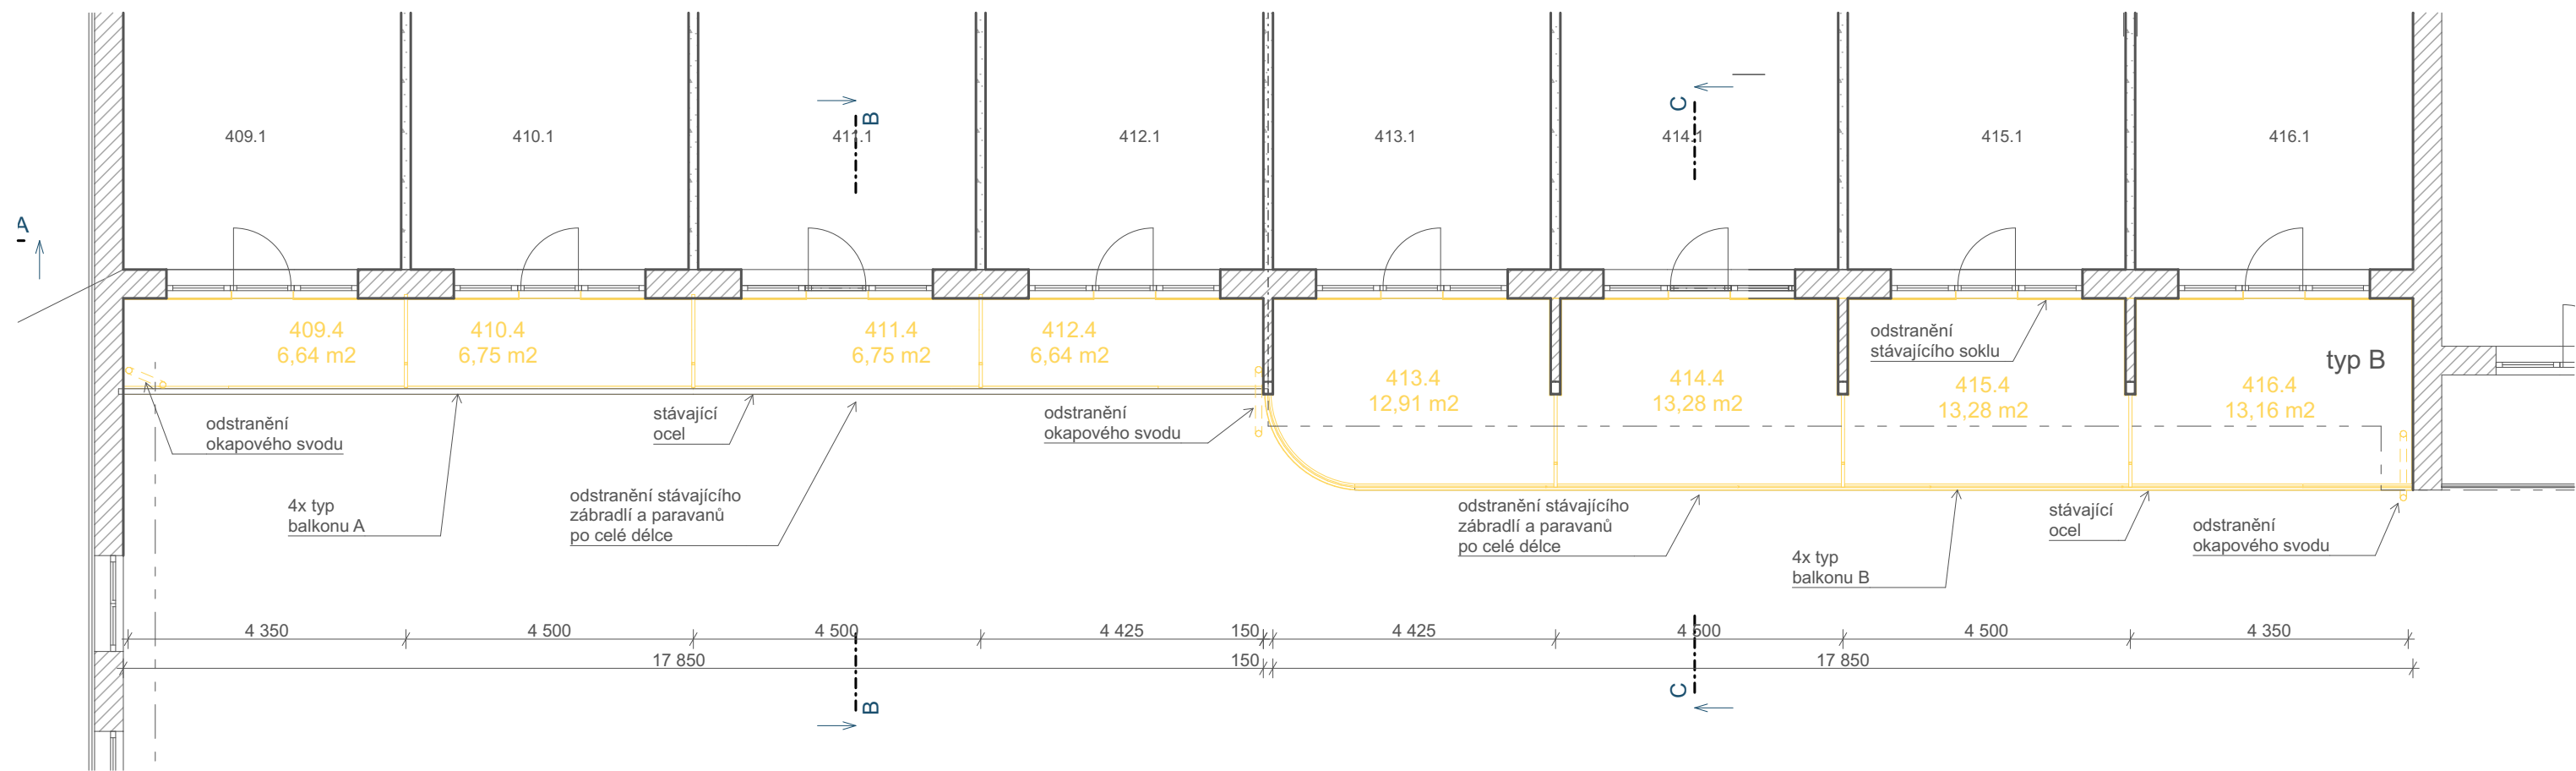


Legenda:

- Stávající konstrukce
- Bourací práce

Legenda stávajícího materiálu:

- Zdivo THERM AKU P20/M10
- Zdivo THERM P15/M10
- Zdivo THERM P10/M5
- Zdivo Ytong nebo Hebel
- Beton vyztučený
- Beton prostý
- Tepelná izolace
- Zemina původní

Tabulka místností 4.NP		
Č.	Název místnosti	Plocha (m2)
401.4	Balkón	5,84
402.4	Balkón	6,75
403.4	Balkón	6,75
404.4	Balkón	6,36
405.4	Balkón	6,36
406.4	Balkón	6,75
407.4	Balkón	6,75
408.4	Balkón	5,84
409.4	Balkón	6,64
410.4	Balkón	6,75
411.4	Balkón	6,75
412.4	Balkón	6,64
413.4	balkon	12,91
414.4	Pokoj jednolůžkový	13,28
415.4	Pokoj jednolůžkový	13,28
416.4	Pokoj jednolůžkový	13,16
		130,79 m²

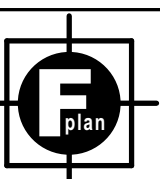Název stavby:			
Rekonstrukce balkonů, domov pro seniory Česká Třebová			
Místo stavby:			
p.č. st. 1829, k.ú.: Česká Třebová [621757]			
Objednatel: Město Česká Třebová, Staré Náměstí 78, 560 02 Česká Třebová 2			
Autor projektu:	Fplan projekty a stavby s.r.o.	 Fplan projekty a stavby s.r.o. Kromická 148 570 01 Litomyšl IČO: 08282765, DIČ: CZ08282765 tel.: +420 737 256 126 email: fplan@fplan.cz web: www.fplan.cz	
HIP:	Ing. František Májek		
Vedoucí projektant:	Ing. František Májek		
Vypracoval:	Ivo Dlouhý		
Kraj: Pardubický	M.Ú. : Česká Třebová		
Investor :	Město Česká Třebová, Staré Náměstí 78, 560 02 Česká Třebová 2	Číslo zakázky	129-22-11
Objekt:		Stupeň PD	DPS
Část :	D.1.1 Architektonicko stavební řešení	Datum	12/2022
		Meřítko	1:100
Výkres :	Půdorys 4.NP - bourací práce	Formát	4x A4
		Č. Výkresu	D.1.1.05