




SCHEMA ROZVODU EL19 (SITUACE LIST 3,4)

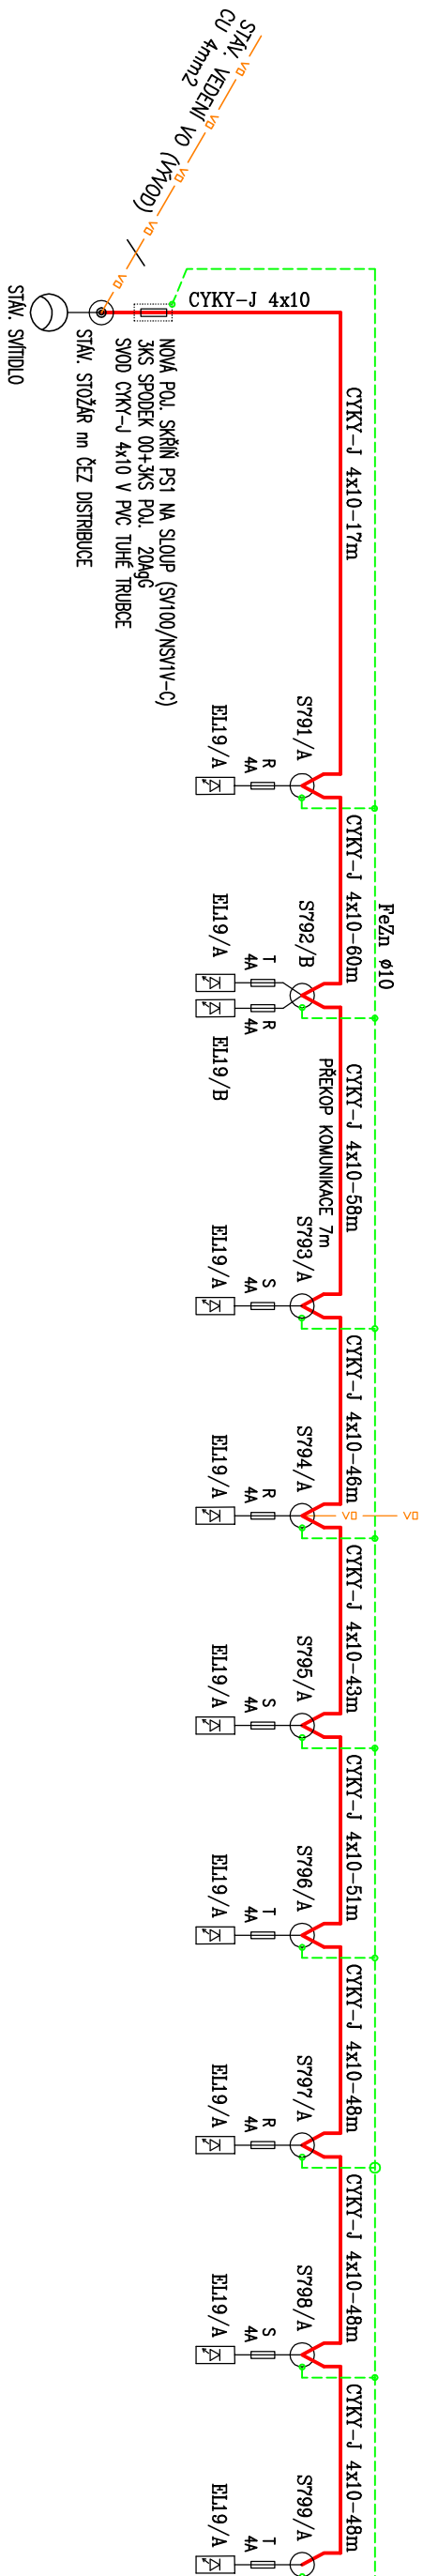

SCHEMA ROZVODU EL17 (SITUACE LIST 1)

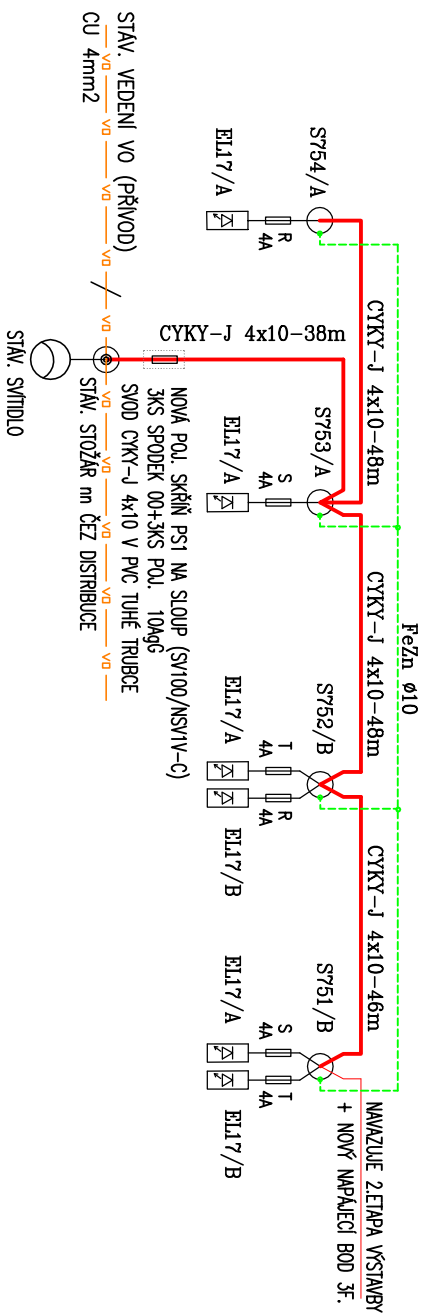

SCHEMA ROZVODU EL18 (SITUACE LIST 2)

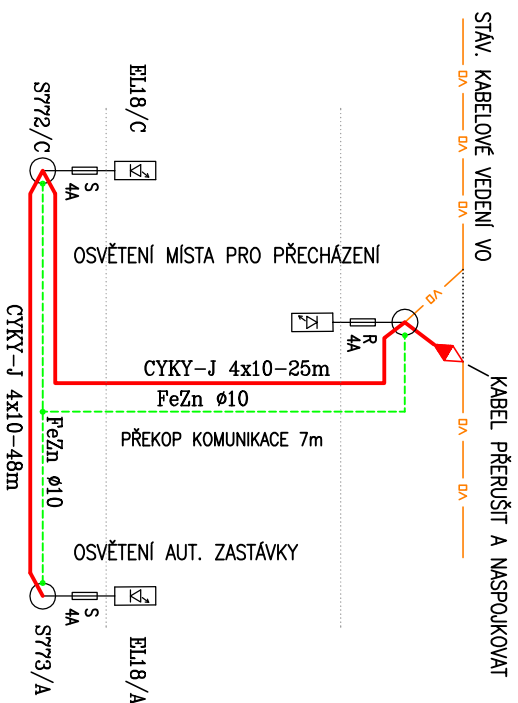

POZNÁMKA:

typ svítidel a osvětlovacích stožárů je uveden na výkrese č.2, list č.5

Generální projektant:



PRODIN A.S.
K VÁPENICE 2745
530 02 PARDOUBICE
WWW.PRODIN.CZ
DIĚ: CZ25292161
IČO: 25292161

www.PRODIN.CZ
DIE: CZ25292161
IEO: 25292161

Zpracovatel dílčí části dokumentace:

Souřadnicový systém S-JTSK, Výškový systém Bpv

Vypracoval:	Zadp. projektant:	Kontroloval:
Ing. V. Šplíchal	Ing. M. Šplíchal	Ing. V. Šplíchal
Kraj:	Třetířv ý úsek Obec:	
Pardubický	Česká Třebová	
Investor		
Město Česká Třebová		
Akce:		
Rekonstrukce chodníků a VO		
ulice Kubelkova - 1. etapa		
Česká Třebová		
D.1.2	SO-401 Veřejné osvětlení	
Obsah výřresu:		
D.1.2.3	Liniové schéma VO	