


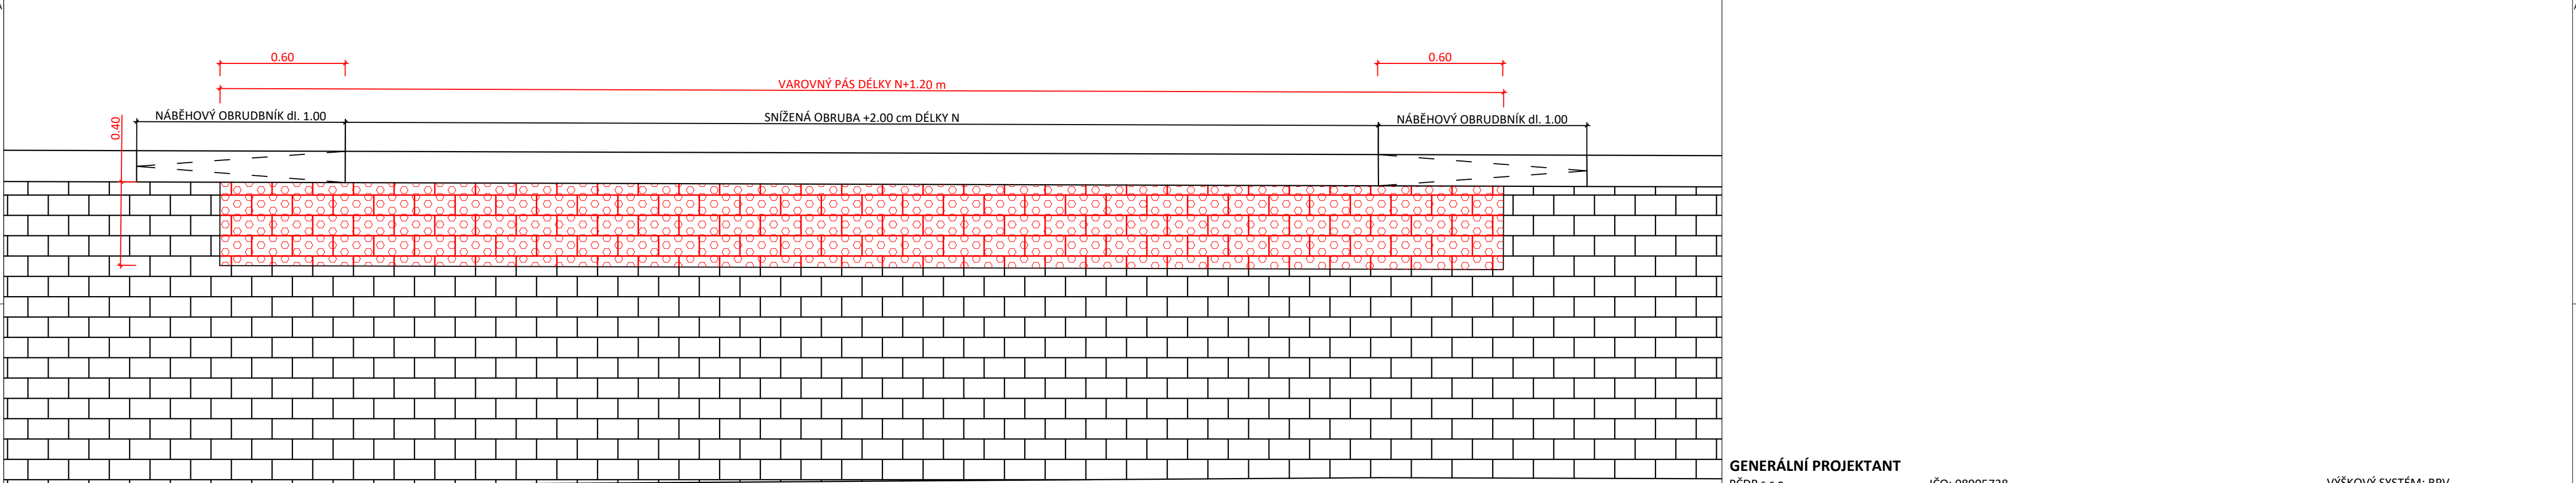

DETAIL č.1

VAROVNÝ PÁS V MÍSTĚ SNÍŽENÉ OBRYUBY A VSTUPEM DO VOZOVKY, PŘEYŠENÍ MAX. +2 cm



LEGENDA

-  DLAŽBA ČERVENÁ, RELIÉFNÍ, SLEPECKÁ
-  DLAŽBA ŠEDÁ, PARKETA, S FAZETAMI

GENERÁLNÍ PROJEKTANT

PČDP s.r.o.
TRSTĚNICKÁ 532
570 01 LITOMYŠL

IČO: 08905738
ID SCHRÁNKY: 9yypxpx
PCDP.PROJEKCE@GMAIL.COM

ZPRACOVATEL SO



VÝŠKOVÝ SYSTÉM: BPV
SOUŘADNICOVÝ SYSTÉM: S-JTSK

AUTORIZAČNÍ RAZÍTKO

STAVEBNÍ OBJEKT
SO 101

VYPRACOVAL	KONTROLOVAL	ZODPOVĚDNÝ PROJEKTANT
Ing. MICHAL STŘEŠTÍK	Ing. MARTIN DLABÁČ	Ing. MICHAL STŘEŠTÍK
TRAŤOVÝ ÚSEK	ČESKÁ TŘEBOVÁ	
OBJEDNATEL	MĚSTO ČESKÁ TŘEBOVÁ	

AKCE	ČESKÁ TŘEBOVÁ - ZMĚNA USPOŘÁDÁNÍ HLAVNÍHO DOPRAVNÍHO PROSTORU NA MÍSTNÍ KOMUNIKACI, SÍDLIŠTĚ TRÁVNÍK		
	PŘÍLOHA DETAILY BEZBARIÉROVÝCH ÚPRAV		

D.4.2