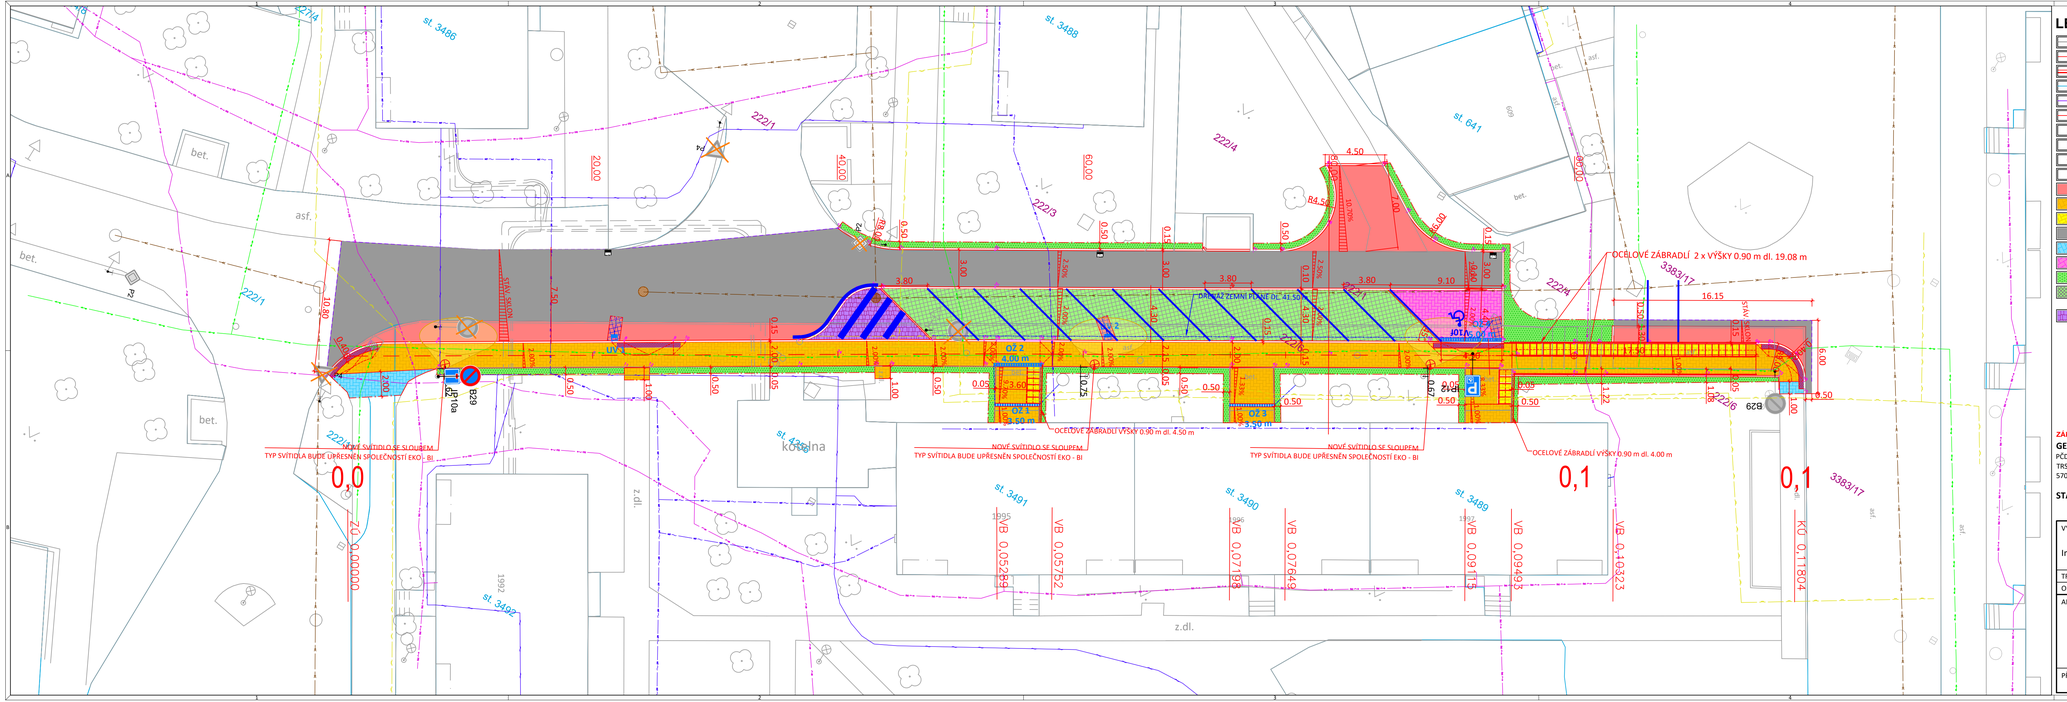

LEGENDA

- STÁVAJÍCÍ STAV
- NOVÝ NÁVRH STAVBY
- NOVÝ BETONOVÝ OBRUBNÍK
- HRANICE PARCEL
- PROŘÍZNUTÍ A ZALITÍ ASF. ZÁLIVKOU
- HRANICE STAVBY
- STÁVAJÍCÍ ULIČNÍ VPUSŤ - PONECHÁNA
- SMĚROVÁ ÚPRAVA STÁVAJÍCÍ ULIČNÍ VPUSTI
- VÝMĚNA POKLOPU ŠACHTY
- VODOVODNÍ UZÁVĚR - VÝMĚNA + VÝŠKOVÁ ÚPRAVA
- NOVÁ KONSTRUKCE VOZOVKY
- DLAŽBA CHODNÍKU tl. 60 mm
- DLAŽBA POUŽITÁ VE SCHODIŠTITl. 60 mm
- OBNOVA ASF. KRYTU + VRSTVA SC
- PŘEDLÁŽDĚNÍ DLÁŽDĚNÉHO POVRCHU
- DLAŽBA PARKOVÁNÍ PRO INVALIDY tl. 80 mm
- ZELEŇ V ROVINĚ NEBO DO SVAHU 1:5
- PARKOVACÍ STÁNÍ - ZATRAVŇOVACÍ DLAŽBA
- DLAŽBA ŽULOVÁ TL. 100 mm + vrstva SC

LEGENDA TECH. INFRASTRUKTURY

- VAK - KANALIZACE DEŠŤOVÁ
- ČETIN - SDĚLOVACÍ KABEL METALICKÝ PODZEMNÍ
- ČEZ - SILOVÝ KABEL PODZEMNÍ NN
- ČEZ - SILOVÝ KABEL PODZEMNÍ VN
- GRIDSERVICES - PLYNOVOD NÍZKOTLAKÝ
- GRIDSERVICES - PLYNOVOD STŘEDOTLAKÝ
- VAK - VODOVOD
- KABELOVÁ TELEVIZE CZ - SDĚLOVACÍ KABEL PODZEMNÍ

ZÁKRES INŽENÝRSKÝCH SÍTÍ JE POUZE INFORMATIVNÍ, PŘED ZAHÁJENÍ VEŠKERÝCH STAVEBNÍCH PRACÍ JE NUTNO TYTO SÍTĚ PŘESNĚ VYTÝČIT

GENERÁLNÍ PROJEKTANT

PČDP s.r.o.
TRSTĚNICKÁ 532
570 01 LITOMYŠL
IČO: 08905738
ID SCHRÁNKY: 9yypxpx
PCDP.PROJEKCE@GMAIL.COM

ZPRACOVATEL SO

VÝŠKOVÝ SYSTÉM: BPV
SOUŘADNICOVÝ SYSTÉM: S-JTSK

STAVEBNÍ OBJEKT

AUTORIZAČNÍ RAZÍTKO

VYPRACOVAL	KONTROLOVAL	ZODPOVĚDNÝ PROJEKTANT
Ing. MICHAL STŘEŠTÍK	Ing. MARTIN DLABÁČ	Ing. MICHAL STŘEŠTÍK

TRATOVÝ ÚSEK	ČESKÁ TŘEBOVÁ
OBJEDNATEL	MĚSTO ČESKÁ TŘEBOVÁ

AKCE

ČESKÁ TŘEBOVÁ - ZMĚNA USPOŘÁDÁNÍ HLAVNÍHO DOPRAVNÍHO PROSTORU NA MÍSTNÍ KOMUNIKACI, SÍDLIŠTĚ TRÁVNÍK

FORMÁT	5 A4
DATUM	04/2023
Č. ZAKÁZKY	04/2021
STUPEŇ	PDPS
MĚŘÍTKO	1:250
ČÍSLO KOPIE	
PŘÍLOHA Č.	C.3

PŘÍLOHA

KOORDINAČNÍ SITUACE