



VZOROVÝ PŘÍČNÝ ŘEZ  
MÍSTO SE ZPEVNĚNOU PLOCHOU A SJEZDEM

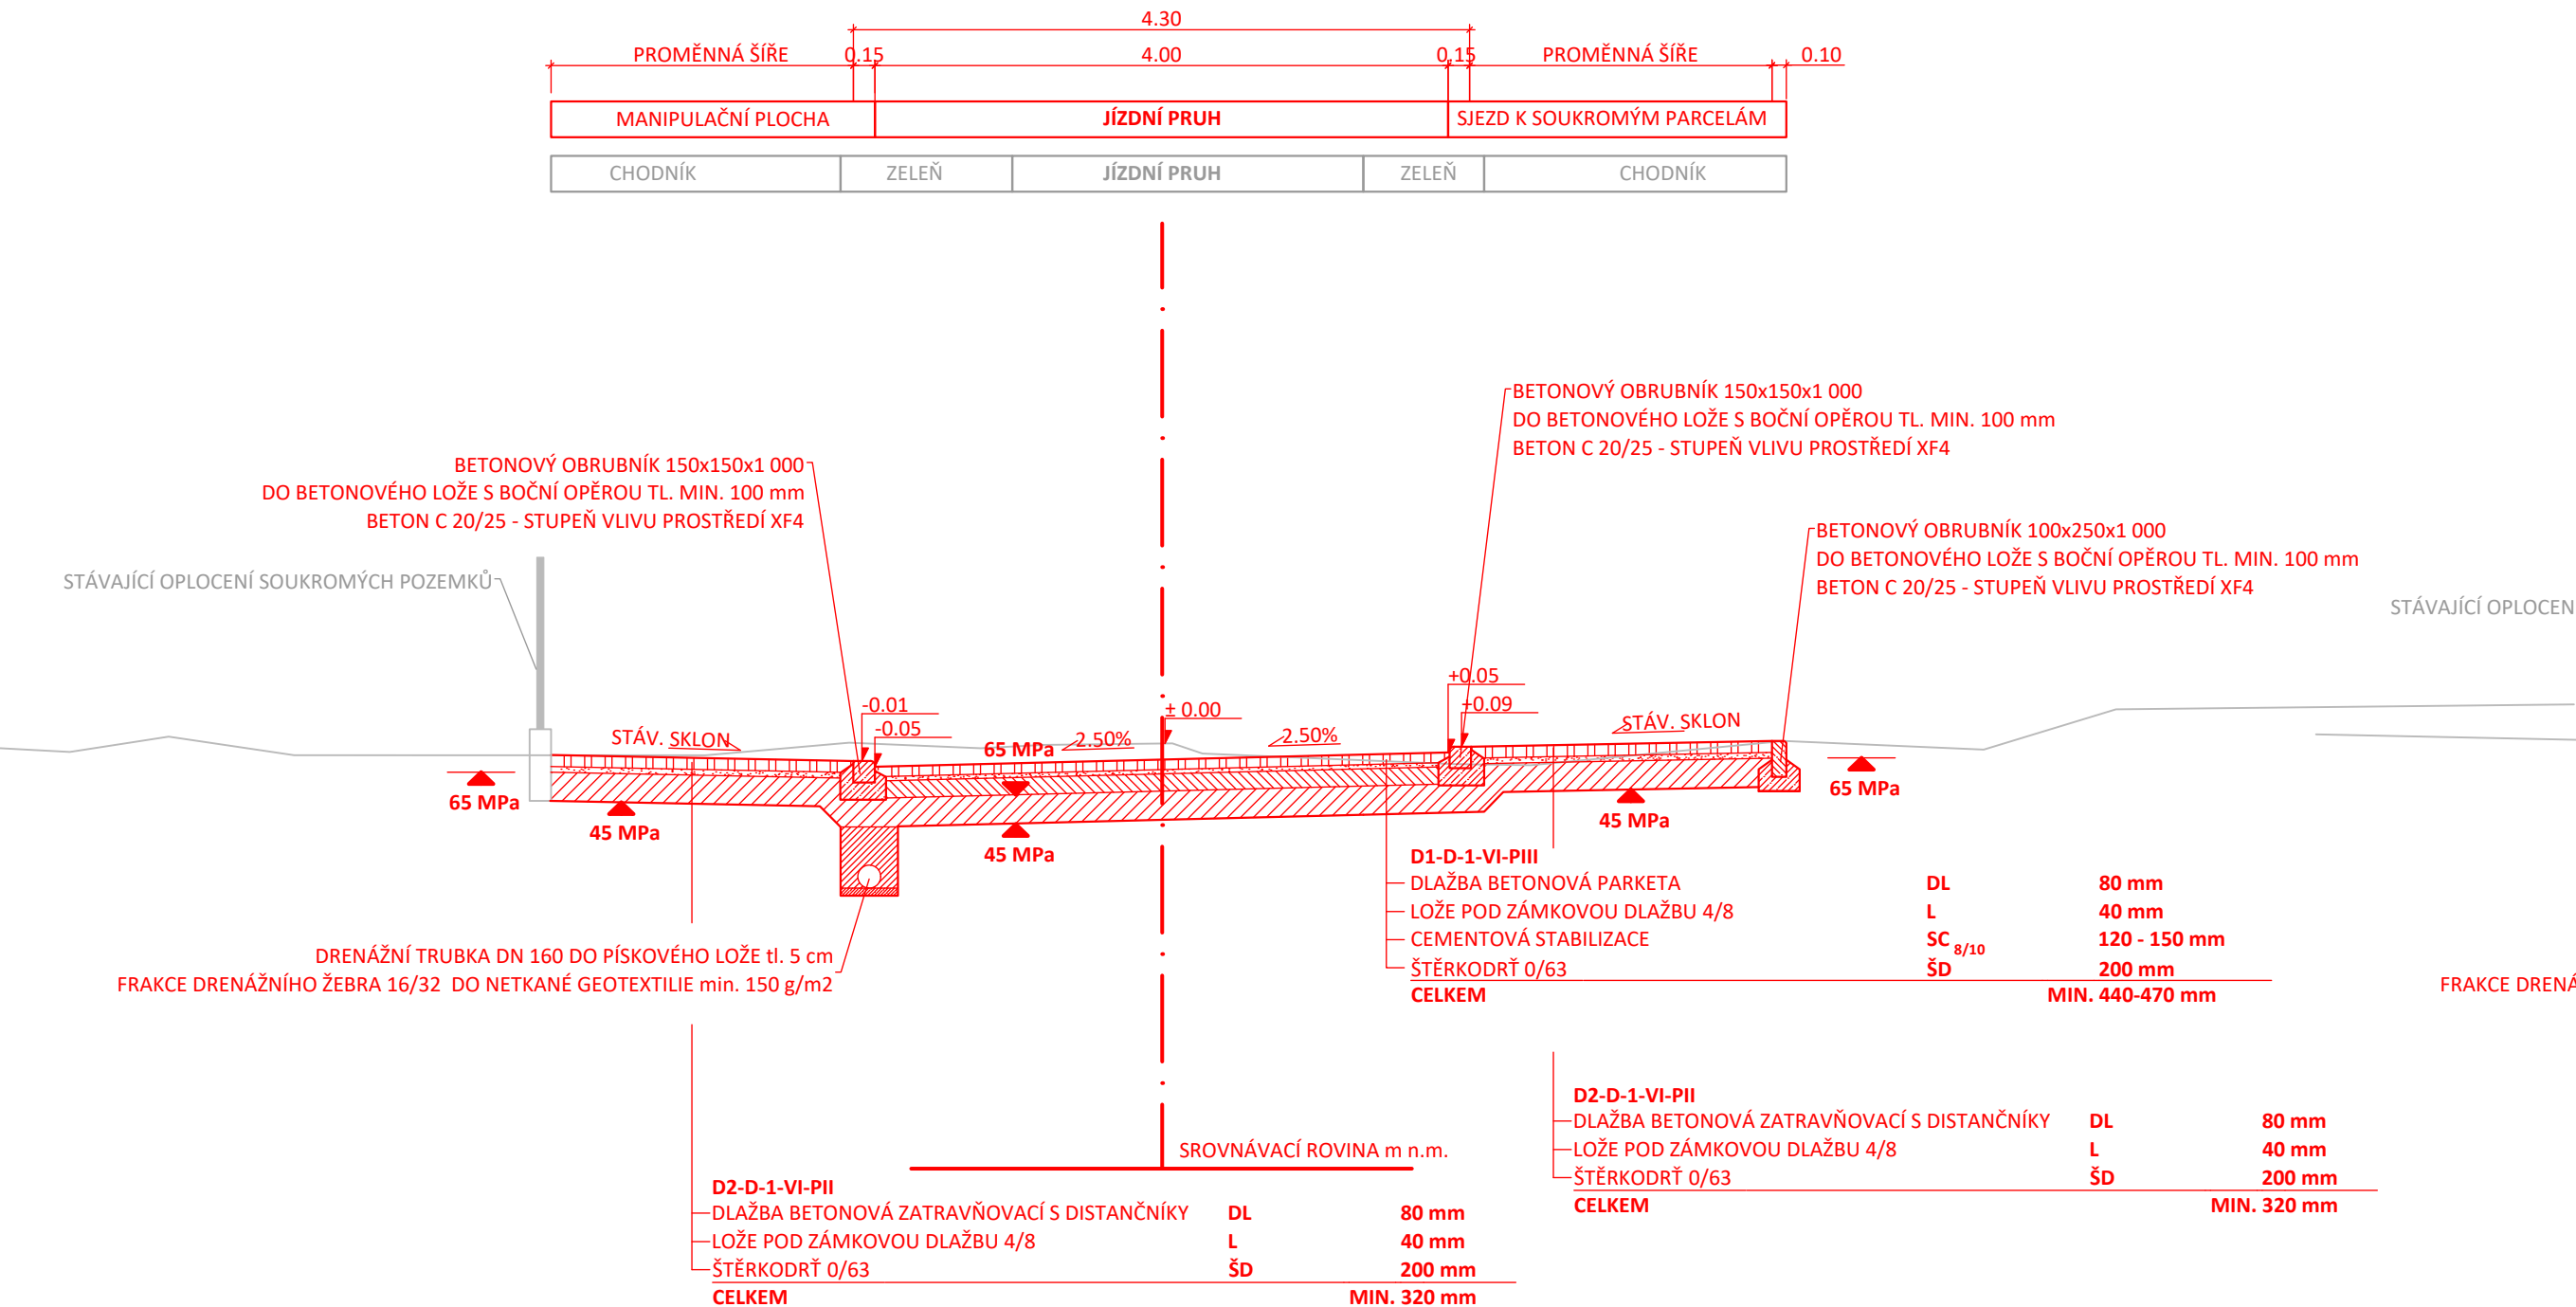

VZOROVÝ PŘÍČNÝ ŘEZ  
MÍSTO SE ZPEVNĚNOU PLOCHOU A ZELENOU PLOCHOU PODÉL MK

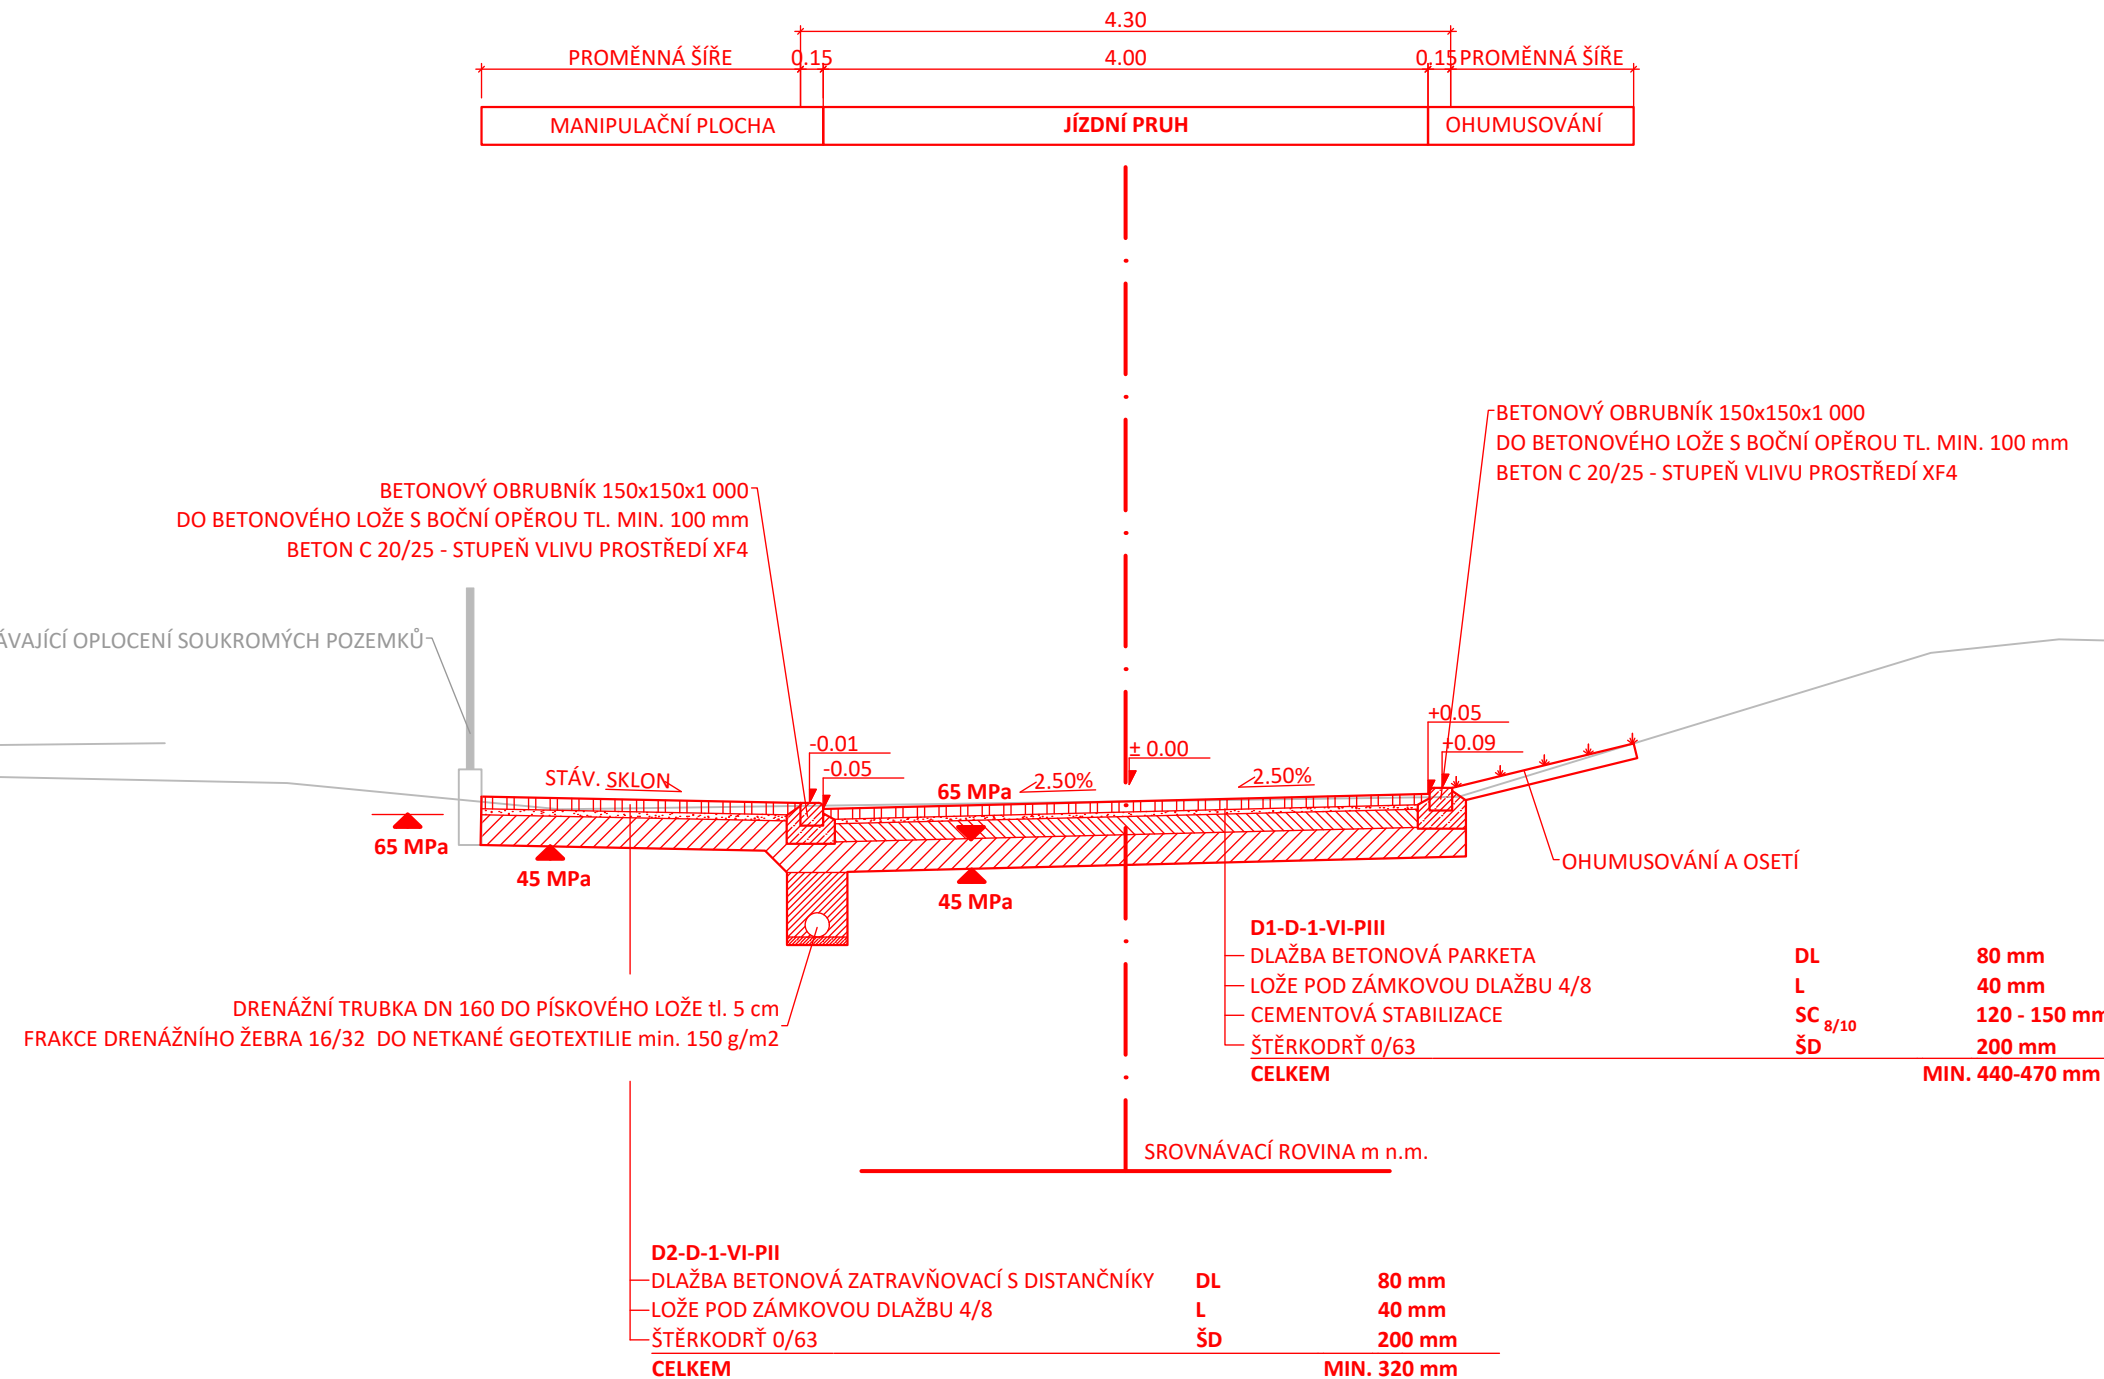

GENERÁLNÍ PROJEKTANT

PČDP s.r.o.  
TRSTĚNICKÁ 532  
570 01 LITOMÝŠL

IČO: 08905738  
ID SCHRÁNKY: 9yypxpx  
PCDP.PROJEKCE@GMAIL.COM

ZPRACOVATEL SO



VÝŠKOVÝ SYSTÉM: BPV  
SOUŘADNICOVÝ SYSTÉM: S-JTSK

AUTORIZAČNÍ RAŽÍTKO

STAVEBNÍ OBJEKT

VYPRACOVAL	KONTROLOVAL	ZODPOVĚDNÝ PROJEKTANT
ING. MICHAL STŘEŠTÍK	ING. MARTIN DLABÁČ	ING. MICHAL STŘEŠTÍK
TRAŤOVÝ ÚSEK		
OBJEDNATEL		
ČESKÁ TŘEBOVÁ		
MĚSTO ČESKÁ TŘEBOVÁ		

AKCE		FORMÁT	4 A4
ČESKÁ TŘEBOVÁ - OBNOVA KRYTU KOMUNIKACE NA ul. CECHOVNÍ		DATUM	06/2023
		Č. ZAKÁZKY	04/2023
		STUPEŇ	PDPS
		MĚŘÍTKO	1:50
PŘÍLOHA		PŘÍLOHA Č.	ČÍSLO KOPIE
VZOROVÉ PŘÍČNÉ ŘEZY			D.4