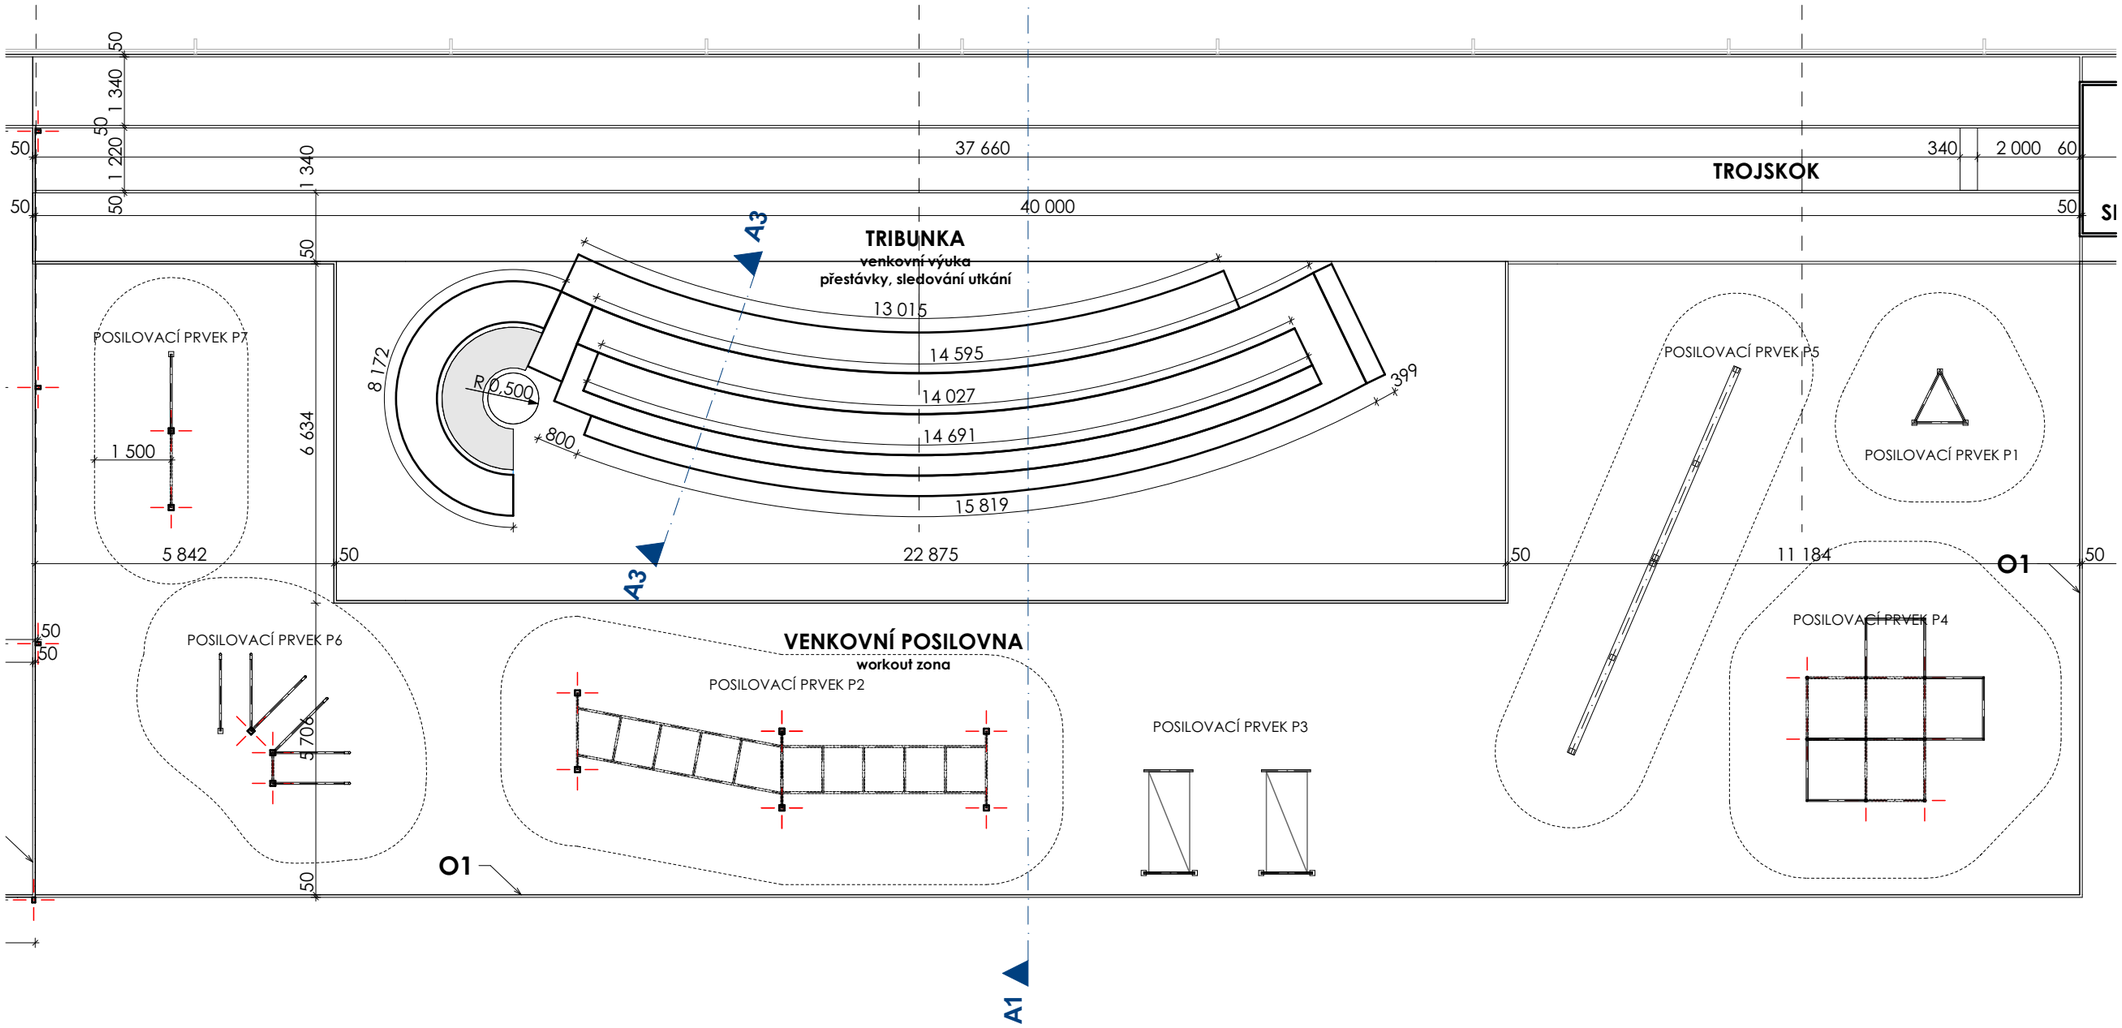

akce

REKONSTRUKCE SPORTOVIŠTĚ, ČESKÁ TŘEBOVÁ

stupeň dokumentace

DPS

místo

Česká Třebová
k.ú. Parník [621820]

stavebník

Město Česká Třebová

projektant

MOTION CONSTRUCTION s.r.o.
Na Petynce 123/47
Praha - Břevnov 169 00

odpovědný projektant

Ing. Jiří Dvořák
ČKAIT: 0013777

vypracoval

Ing. Jiří Dvořák
Petr Jandák

část projektové dokumentace

DOKUMENTACE STAVEBNÍCH OBJEKTŮ

autorizační razítko

výkres

PŮDORYS VENKOVNÍ POSILOVNY

datum	revize
25.09.2023	
formát	měřítko
A3	1:120
číslo výkresu	paré
D.1.20	