




POHLED P1 a P4

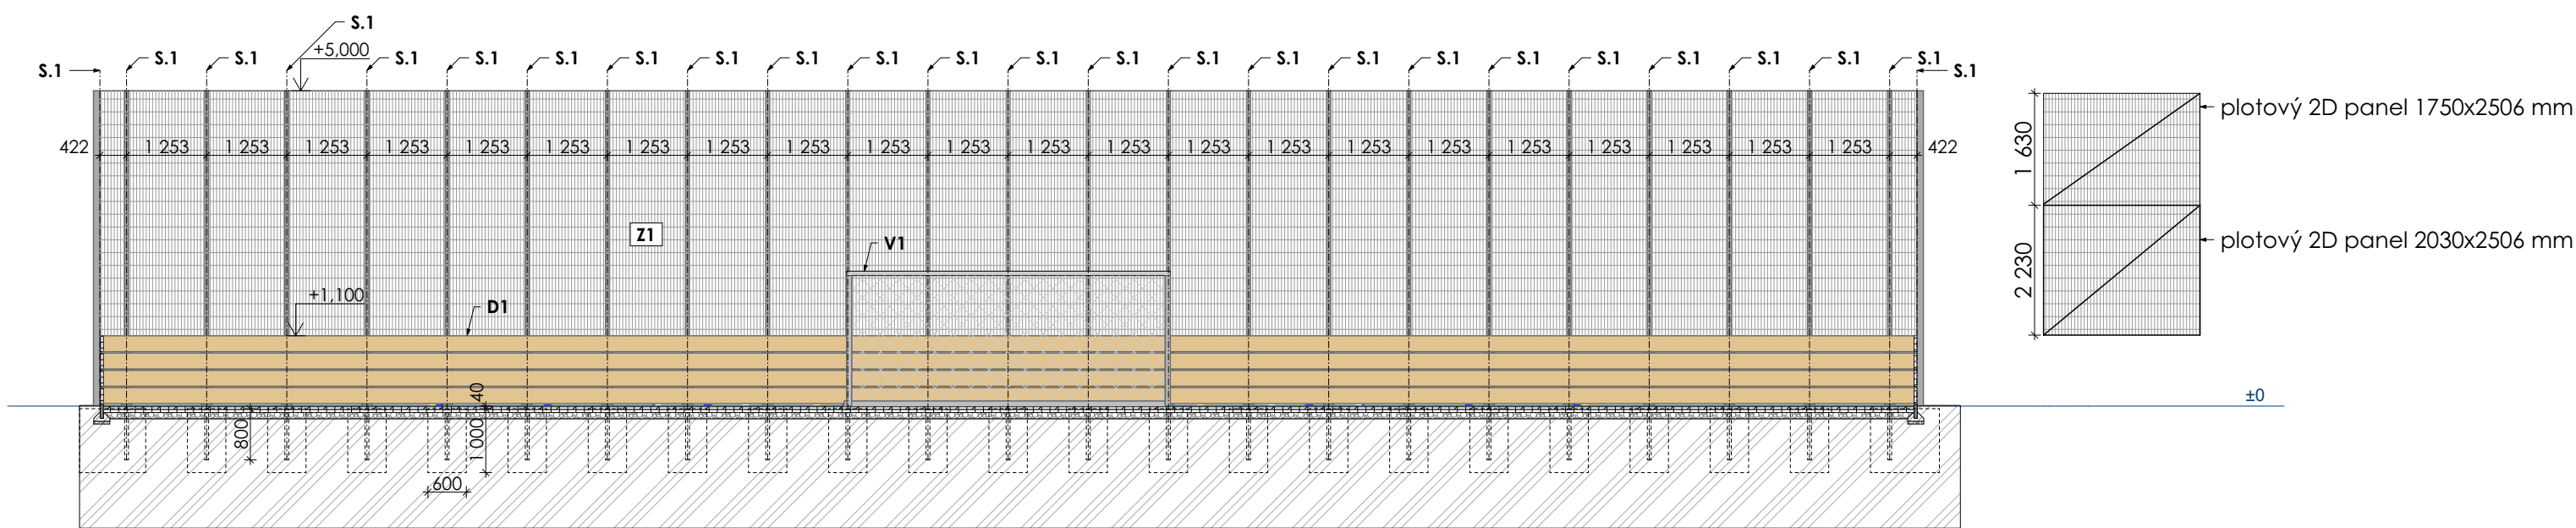

POHLED P2

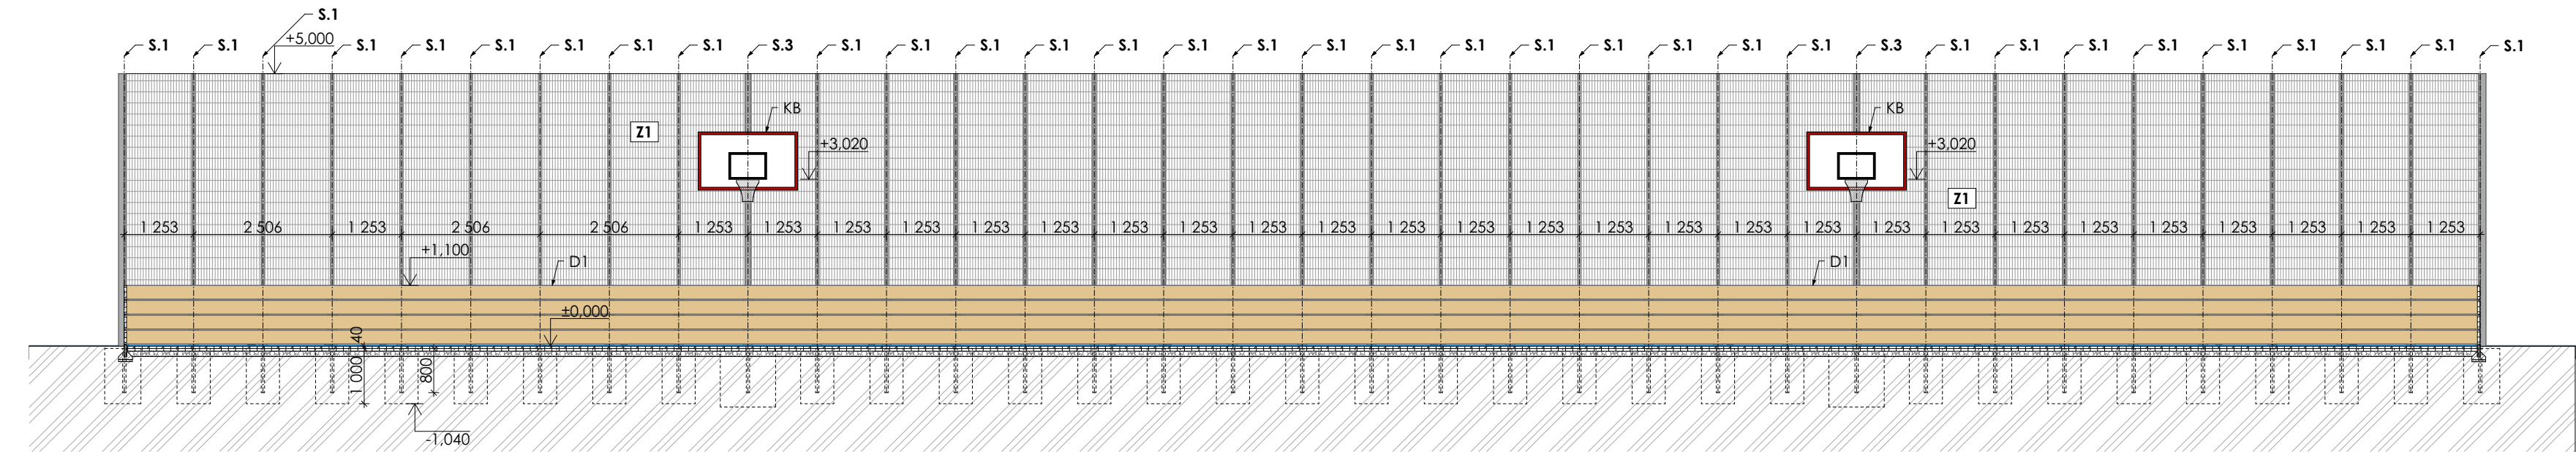

POHLED P3

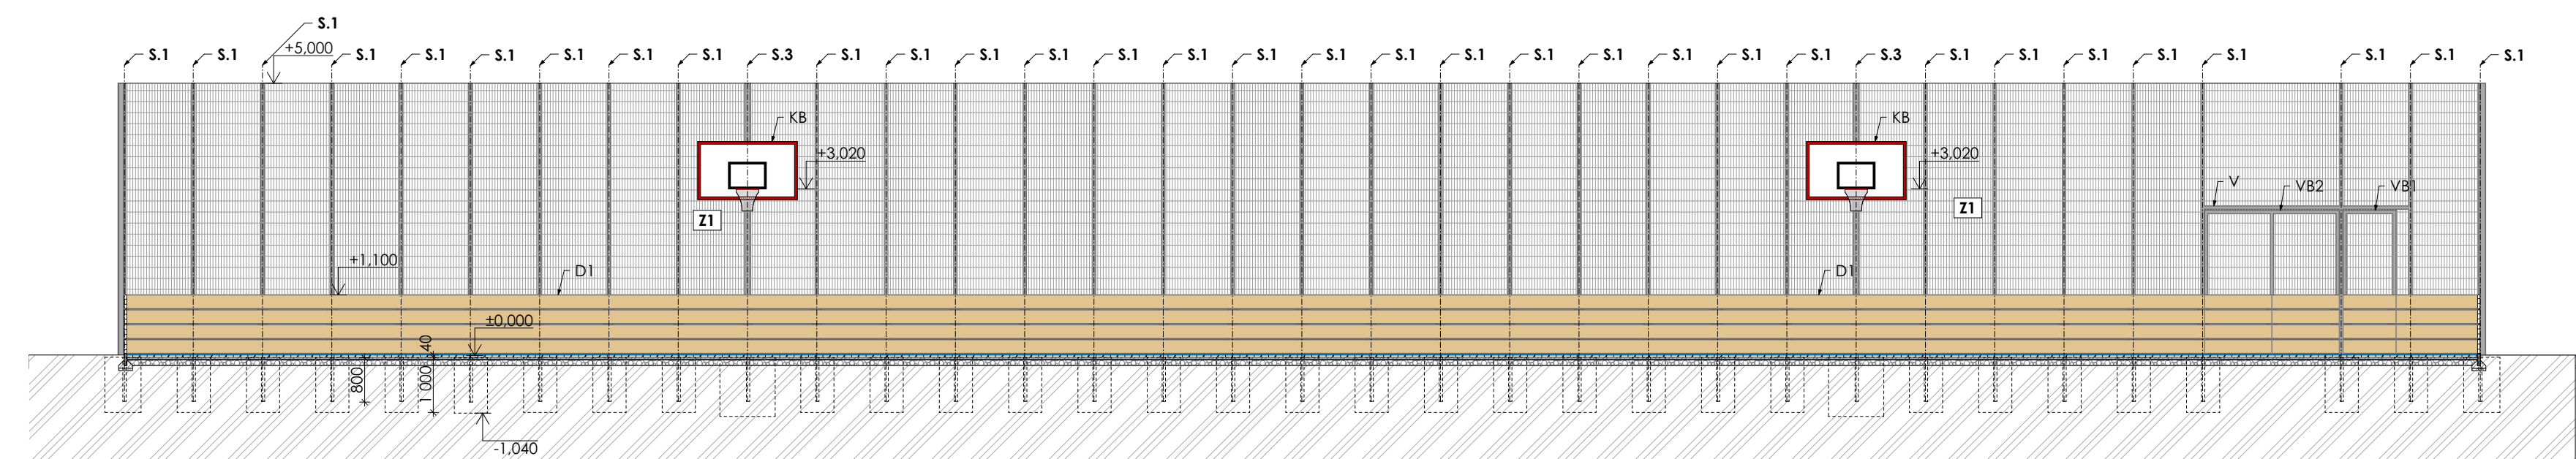

MATERIÁL: Ocel: S235J0
Beton: C16/20 XC1
povrchová úprava sloupů žárovým zinkováním

Poznámka:
Pro hladké uložení jeklových sloupů do základových patek je nutné při betonáži vložit do patek plastové chráničky. Pro sloupce S.1 chráničku PVC KG DN 150 a pro sloupce S.3 chráničku PVC KG DN 250.

akce
**REKONSTRUKCE
SPORTOVIŠTĚ, ČESKÁ
TŘEBOVÁ**

stupeň dokumentace
DPS

místo
Česká Třebová
k.ú. Parník [621820]

stavebník
Město Česká Třebová

projektant
MOTION CONSTRUCTION s.r.o.
Na Petyncce 123/47
Praha - Břevnov 169 00


odpovědný projektant
Ing. Jiří Dvořák
ČKAIT: 0013777

vypracoval
Ing. Jiří Dvořák
Petr Jandák

část projektové dokumentace

**DOKUMENTACE
STAVEBNÍCH OBJEKTŮ**

autorizační razítko

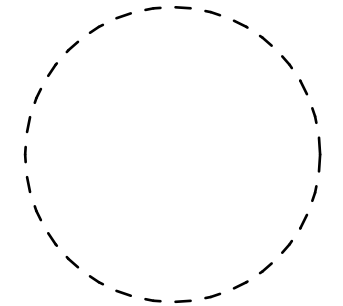

výkres

POHLEDY NA OPLOCENÍ

datum	revize
25.09.2023	
formát	měřítko
A2	1:100
číslo výkresu	paré

D.1.8