


ČESKÁ TŘEBOVÁ

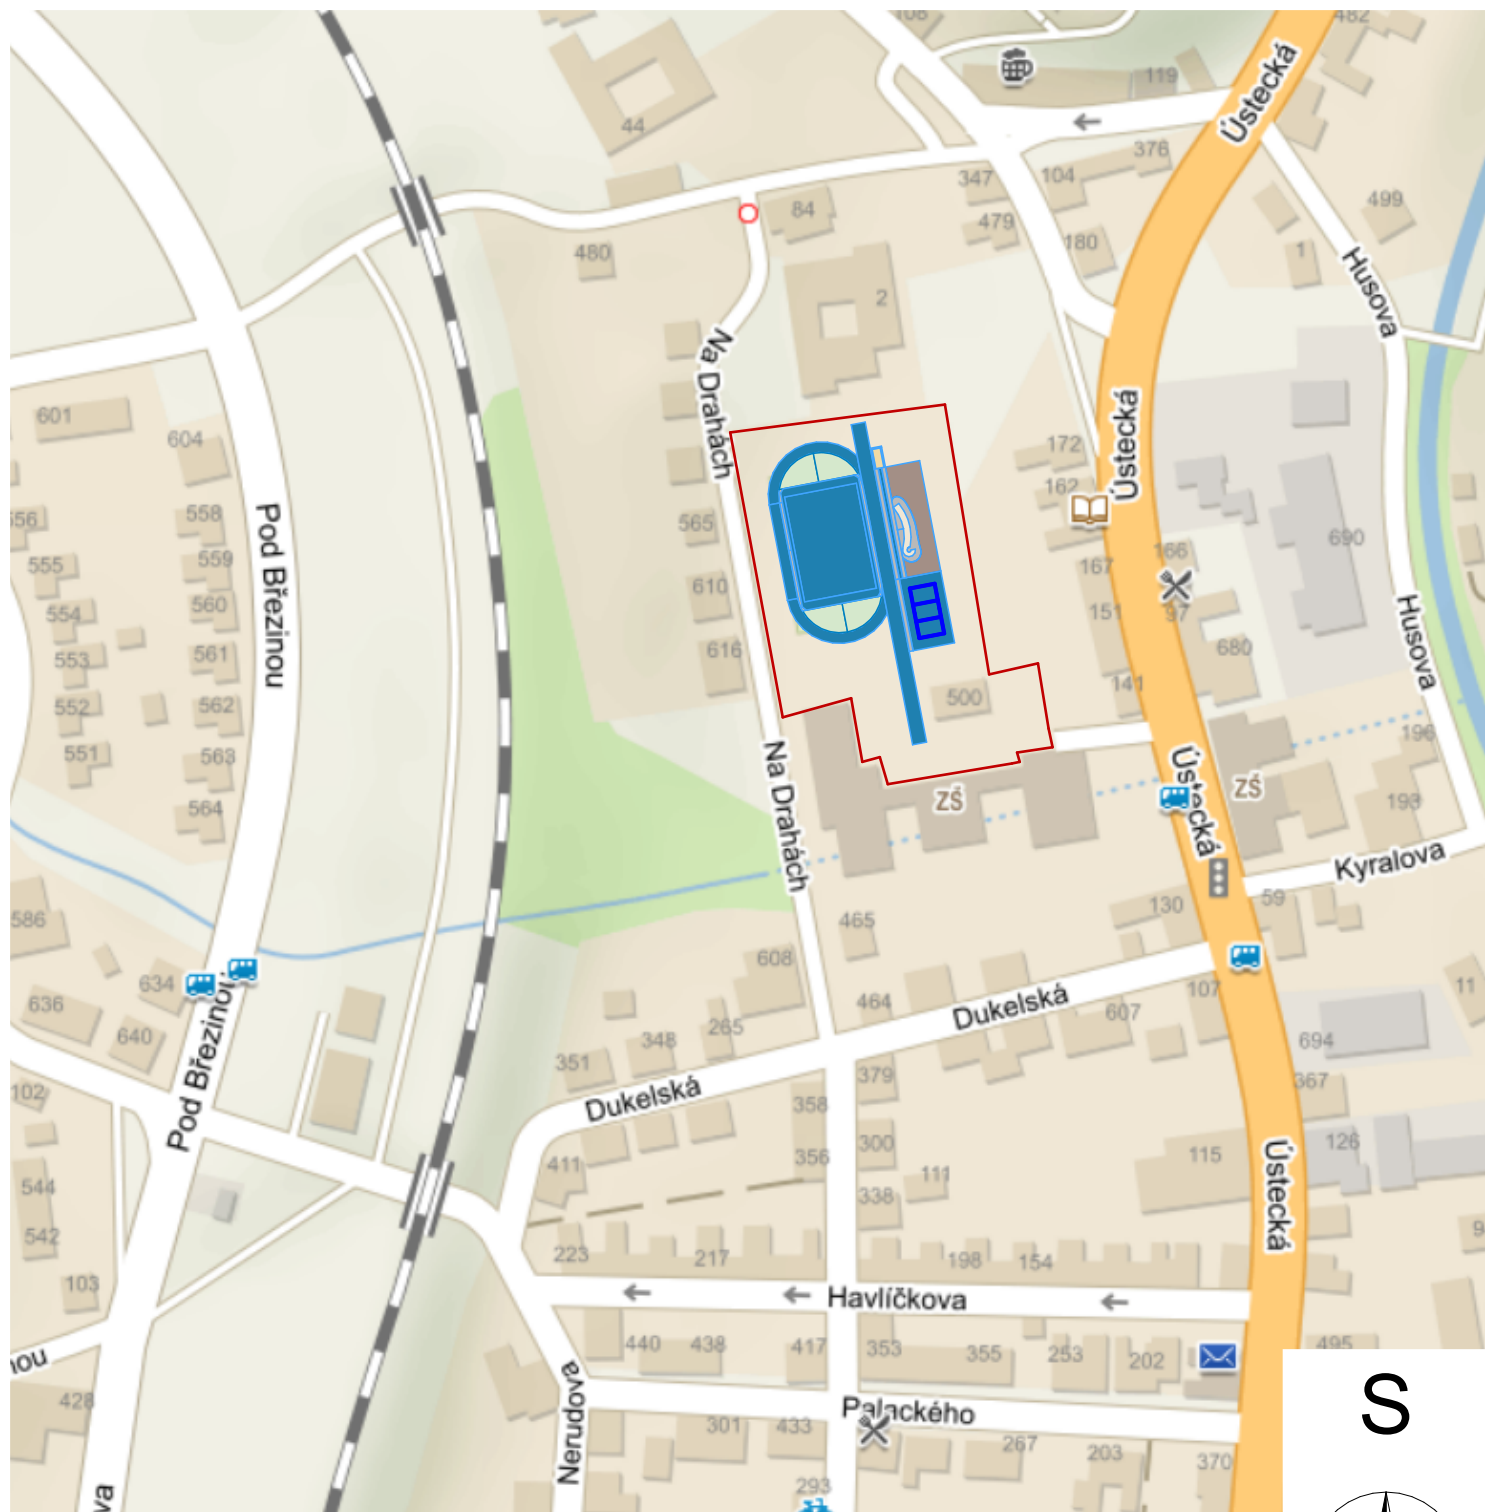

k.ú. Parník [621820]

ZOPD. PROJEKTANT: Ing. Jiří Dvořák	VYPRACOVAL: Ing. Jiří Dvořák motion3.14@gmail.com GSM: 606452280	FORMÁT: A4	
KRESLIL: Petr Jandák		MĚŘÍTKO:	
		STUPEŇ: DPS	
ČÁST: SITUACE STAVBY		INVESTOR: Město Česká Třebová	DATUM: 25.09.2023
AKCE: REKONSTRUKCE SPORTOVIŠTĚ, ČESKÁ TŘEBOVÁ		VÝKRES: SITUACE ŠIRŠÍCH STAVŮ	Č. VÝKRESU: C.1