


Kóta dna
Srov.rovina = -6.000
Staničení [m]

Spád [%]
Materiál, profil, délka [mm]

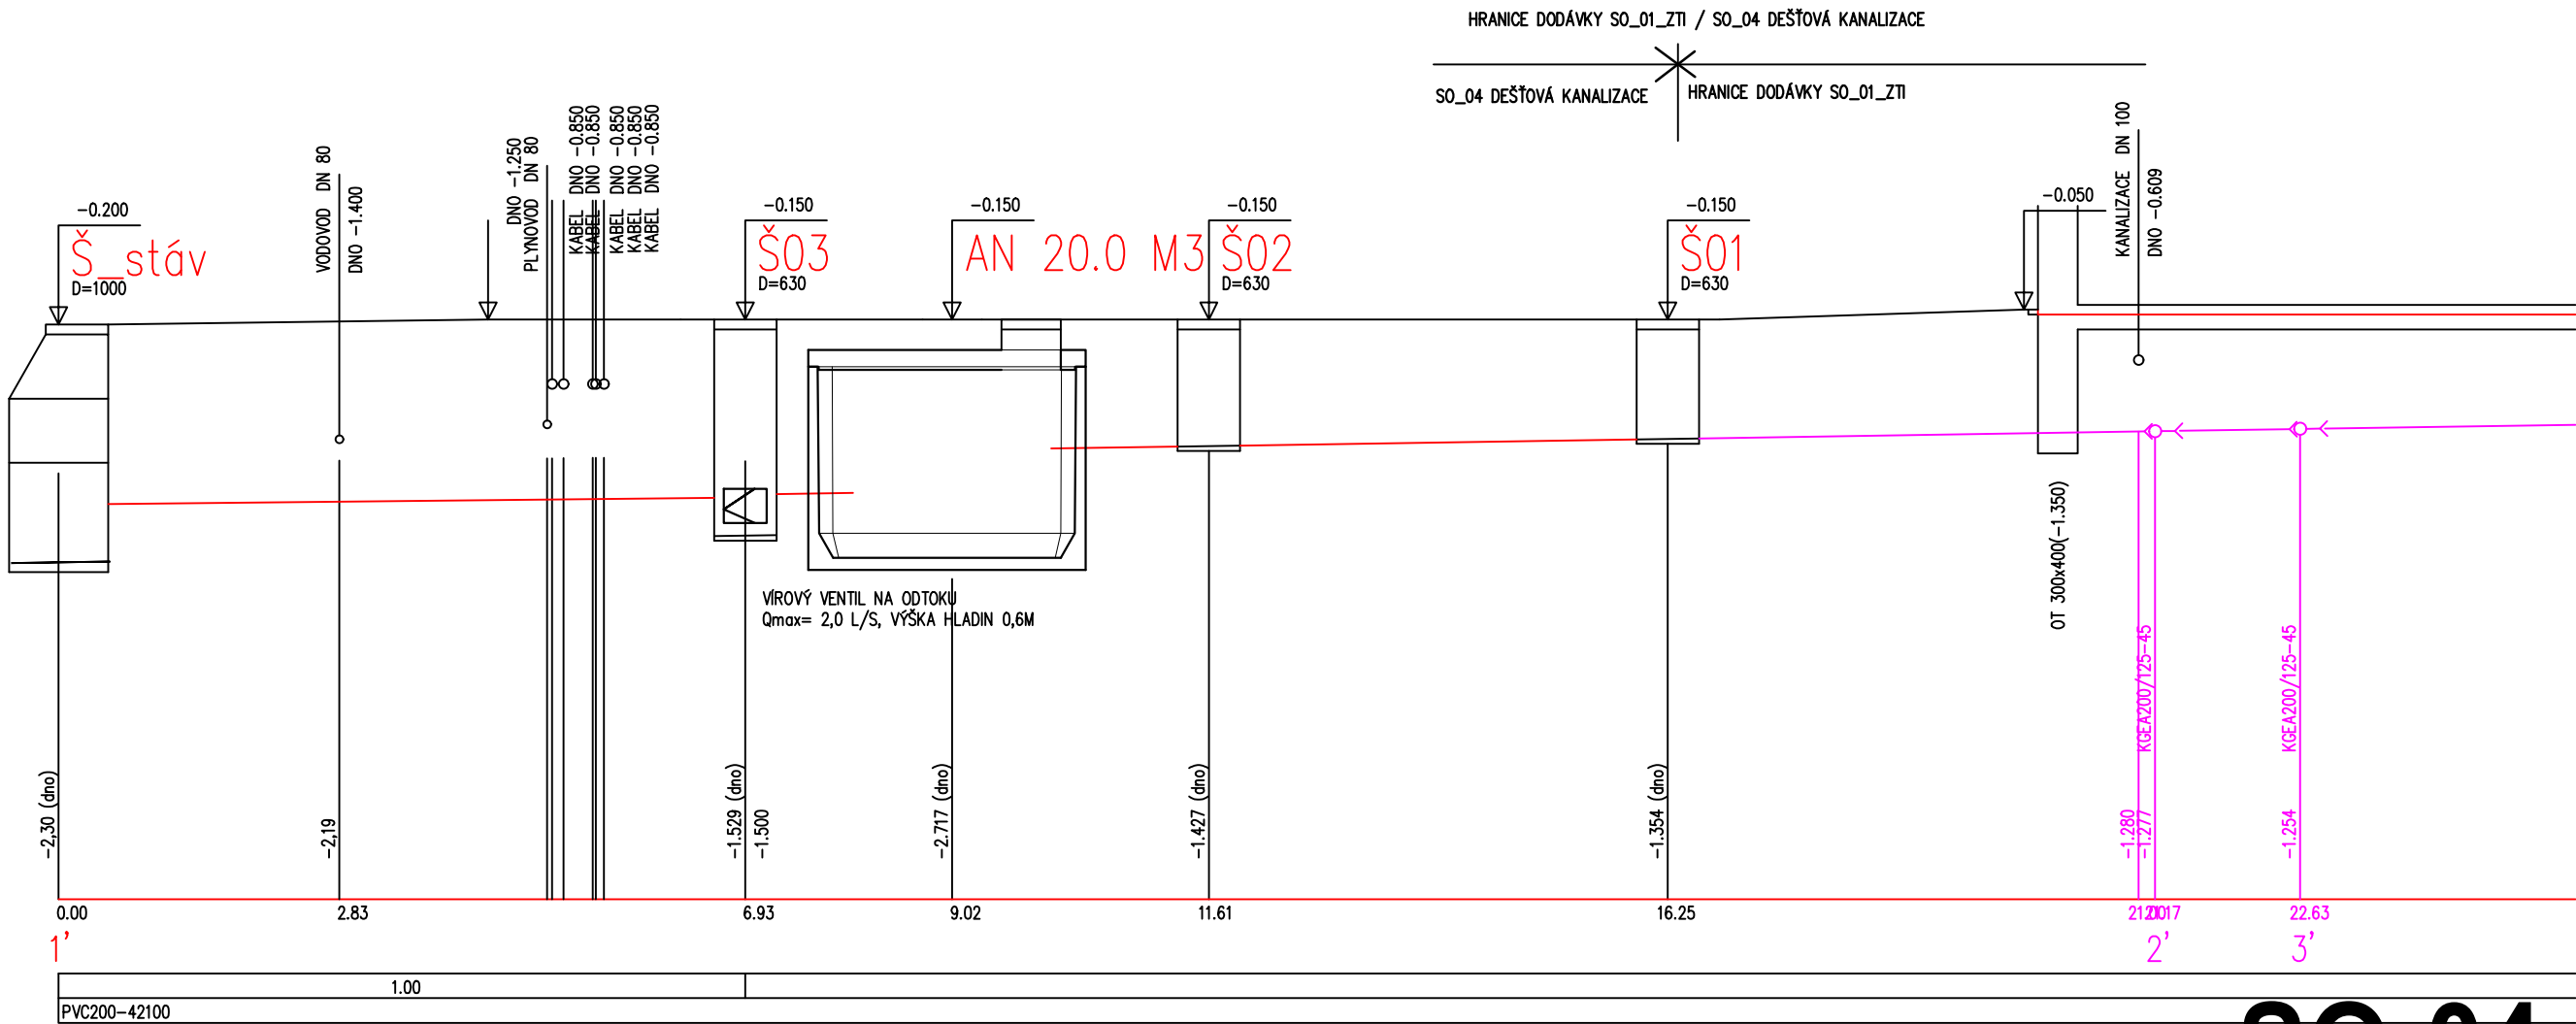

SO-04

JE-LI V DOKUMENTACI DEFINOVÁN KONKRÉTNÍ VÝROBEK (VÝROBKY) NEBO TECHNOLOGIE, MÁ SE ZA TO, ŽE JE TÍM DEFINOVÁN MINIMÁLNÍ POŽADOVANÝ STANDARD A V NABÍDCE MŮŽE BÝT NAHRAZEN I VÝROBKEM NEBO TECHNOLOGIÍ SROVNATELNOU.

ČÁST DÍLA:	ARCHITEKTONICKÉ ŘEŠENÍ	<div><div><div></div><div></div></div><div>ATELIER HÁJEK</div><div>urbanismus, architektura, interiéry, design</div></div> <div>Nerudova 206/44, 500 02 Hradec Králové tel.: 603 310 003 776 462 742 e-mail: m_hajek@volny.cz web: www.atelierhajek.cz</div>
ZODPOVĚDNÝ PROJEKTANT:	VYPRACOVAL:	
Ing. arch. Martin Hájek	Ing. arch. Václav Hájek	

Kreslil:			<div><div><div></div><div></div></div><div>OPTIMA spol. s r.o.</div><div>PROJEKTOVÁ, INŽENÝRSKÁ A STAVEBNÍ ČINNOST</div><div>Žitkova 738, 566 01 Vysoké Mýto, tel.: 465 420 911, fax: 465 423 935</div><div>www.optima-vm.cz</div></div>	
Zpracoval:	Ing. JINDŘICH HORYNA			
Zodp. projektant:	Ing. JINDŘICH HORYNA			
Hlavní projektant:	Ing. Jan SHEJBAL			
Technická kontrola:	Ing. Jan SHEJBAL			
Kraj: PARDUBICKÝ	Pov. úřad: ČESKÁ TŘEBOVÁ	Obec: ČESKÁ TŘEBOVÁ		
Investor: MĚSTO ČESKÁ TŘEBOVÁ, STARÉ NÁMĚSTÍ 78			Stupeň:	DPS
Akce: MĚSTSKÁ KNIHOVNA ČESKÁ TŘEBOVÁ č.p. 452 Objekt: SO-04 DEŠŤOVÁ KANALIZACE			Zak. č.:	4710-22-4
			Arch. č.:	4042
			Datum:	06/2023
			Formát:	3xA4
Obsah: PODÉLNÝ PROFIL			Měř.: 1:250	Číslo příl. výkresu:
			Kóty: M	D.4.6