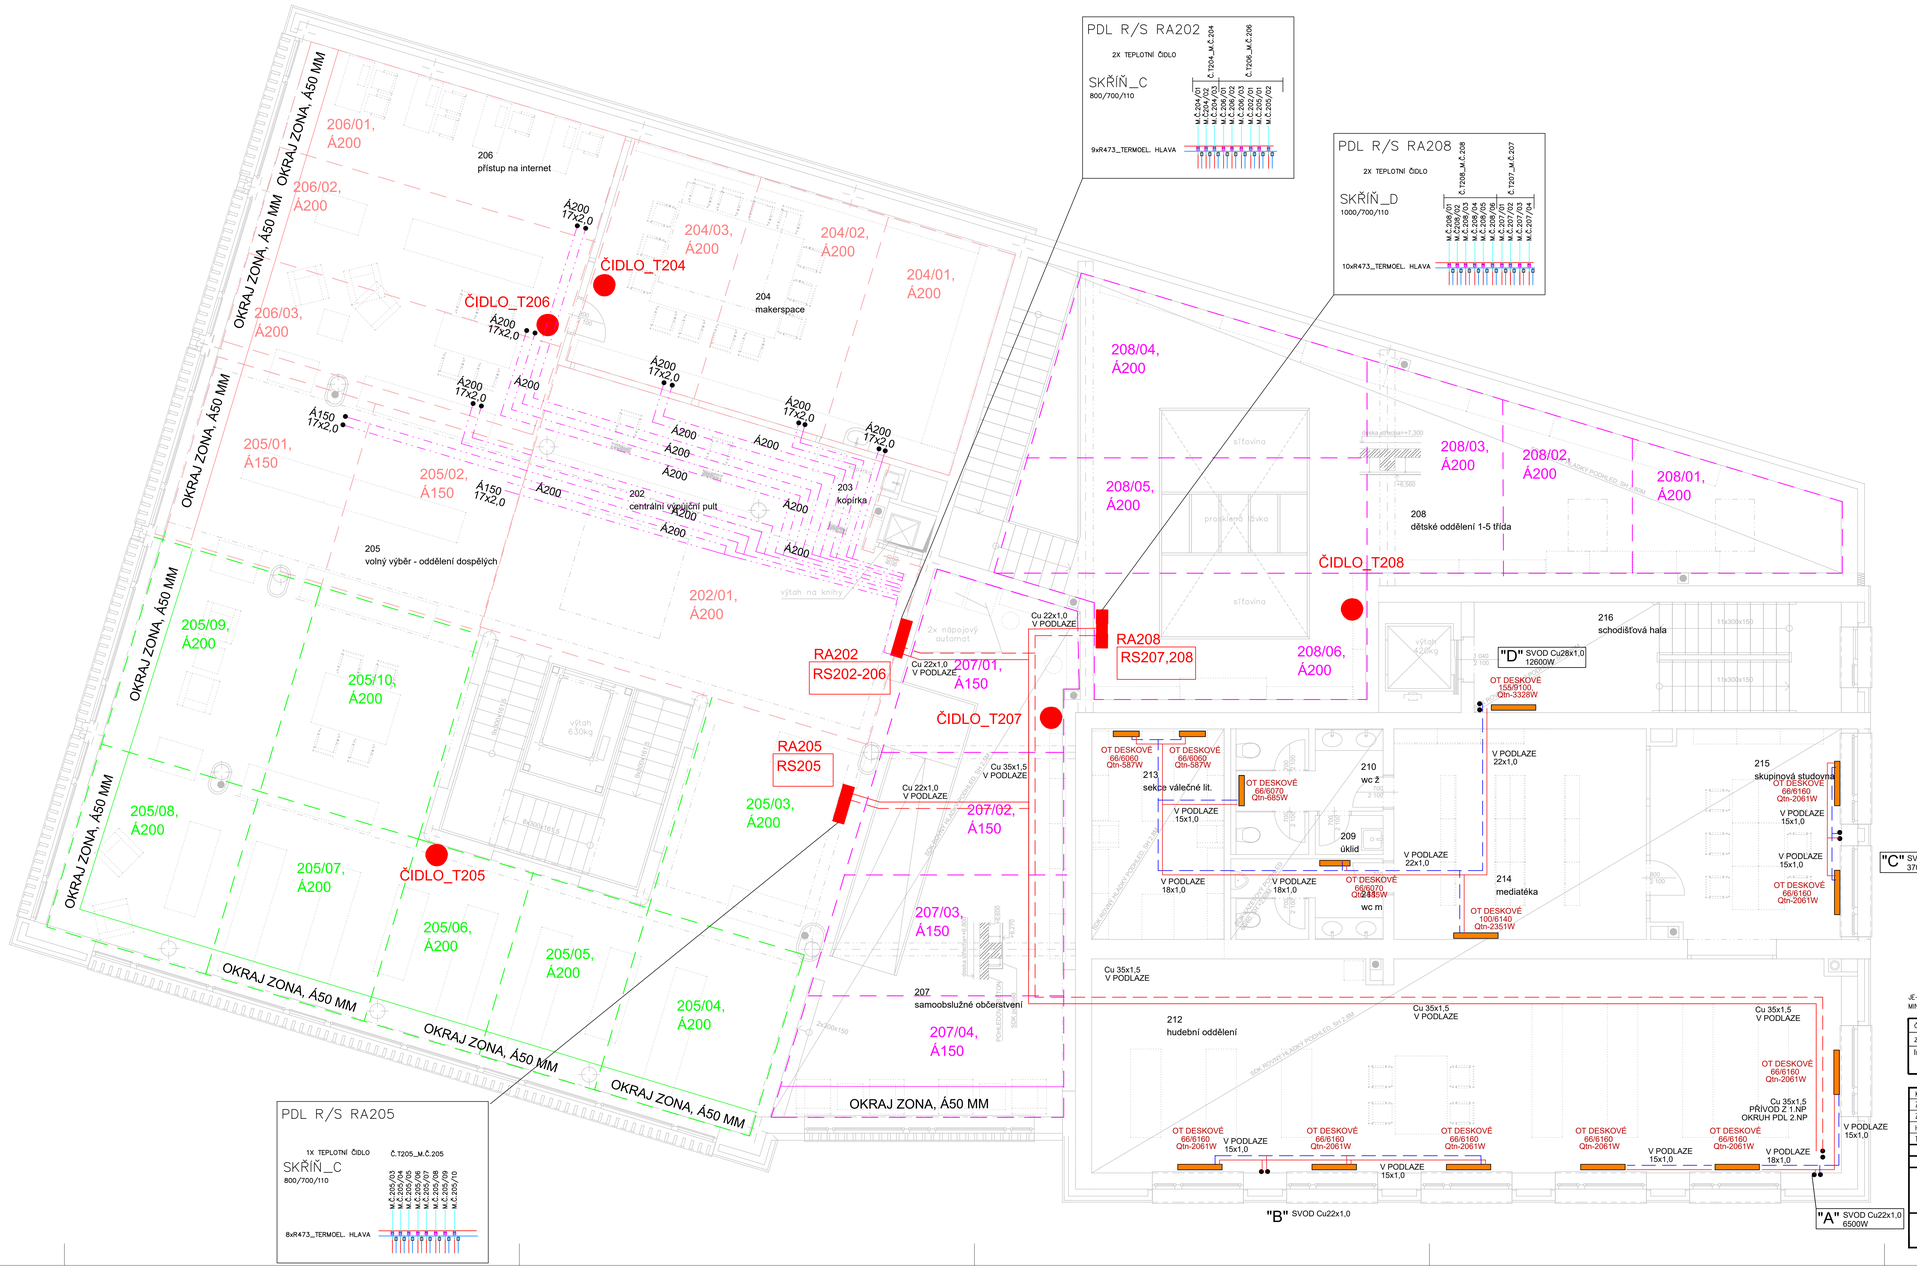

LEGENDA POTRUBÍ:

- TOPNÁ VODA - OKRUH OT 55°C
- VRATNÁ VODA - OKRUH OT 40°C
- TOPNÁ VODA - OKRUH PDL 38°C
- VRATNÁ VODA - OKRUH PDL 33°C
- PODLAHOVÉ TOPNÉ SMYČKY PB 17x2,0
- PŘIPOJOVACÍ POTRUBÍ K TOPNÝM SMYČKÁM

SO-01

JE-LI V DOKUMENTACI DEFINOVÁN KONKRÉTNÍ VÝROBEK (VÝROBKY) NEBO TECHNOLOGIE, MÁ SE ZA TO, ŽE JE TÍM DEFINOVÁN MINIMÁLNÍ POŽADOVANÝ STANDARD A V NABÍDCE MŮŽE BÝT NAHRAZEN I VÝROBKEM NEBO TECHNOLOGIÍ SROVNATELNOU.

ČÁST DÍLA:	ARCHITEKTONICKÉ ŘEŠENÍ	ATELIER HÁJEK urbanismus, architektura, interiéry, design
ZODPOVĚDNÝ PROJEKTANT:	VYPRACOVAL:	Nerudova 206/44, 500 02 Hradec Králové tel.: 603 310 003	776 462 742 e-mail: m_hajek@volny.cz web: www.ateliertuhajek.cz
Ing. arch. Martin Hájek	Ing. arch. Václav Hájek	

Kreslil:		
Zpracoval:	Ing. JINDŘICH HORYNA	
Zodp. projektant:	Ing. JINDŘICH HORYNA	
Hlavní projektant:	Ing. Jan SHEJBAL	
Technická kontrola:	Ing. Jan SHEJBAL	
PARDUBICKÝ	Pov. úřad: ČESKÁ TŘEBOVÁ	Obec: ČESKÁ TŘEBOVÁ

OPTIMA spol. s r.o. PROJEKTOVÁ, INŽENÝRSKÁ A STAVEBNÍ ČINNOST Žižkova 728, 566 01 Vysoké Mýto, tel.: 465 420 911, fax: 465 420 835 www.optima-vm.cz

MĚSTO ČESKÁ TŘEBOVÁ, STARÉ NÁMĚSTÍ 78

MĚSTSKÁ KNIHOVNA
ČESKÁ TŘEBOVÁ č.p. 452
SO-01 KNIHOVNA

ÚSTŘEDNÍ VYTÁPĚNÍ
PŮDORYS 2.NP

Stupeň:	DPS
Zak. č.:	4710-22-4
Arch. č.:	4042
Datum:	05/2023
Formát:	3xA4
Měr.: 1:50	Číslo příl. výkresu:
Kóty: M	D.1.4.6.4