PÓDIUM - PODROBNĚJI VIZ ČÁST D.1.2 - STAVEBNĚ KONSTRUKČNÍ ŘEŠENÍ

Ocel S235, svařovaná konstrukce (na místě stavby)
- celková hmotnost ocelové konstrukce 161,0kg
- Nátěr: syntetická barva, 1x základní a 1x vrchní nátěr

Podlaha a podstupnice
- překližka fólovaná hladká hnědá
- 21 x 1250 x 2 500mm
- celkem 5ks

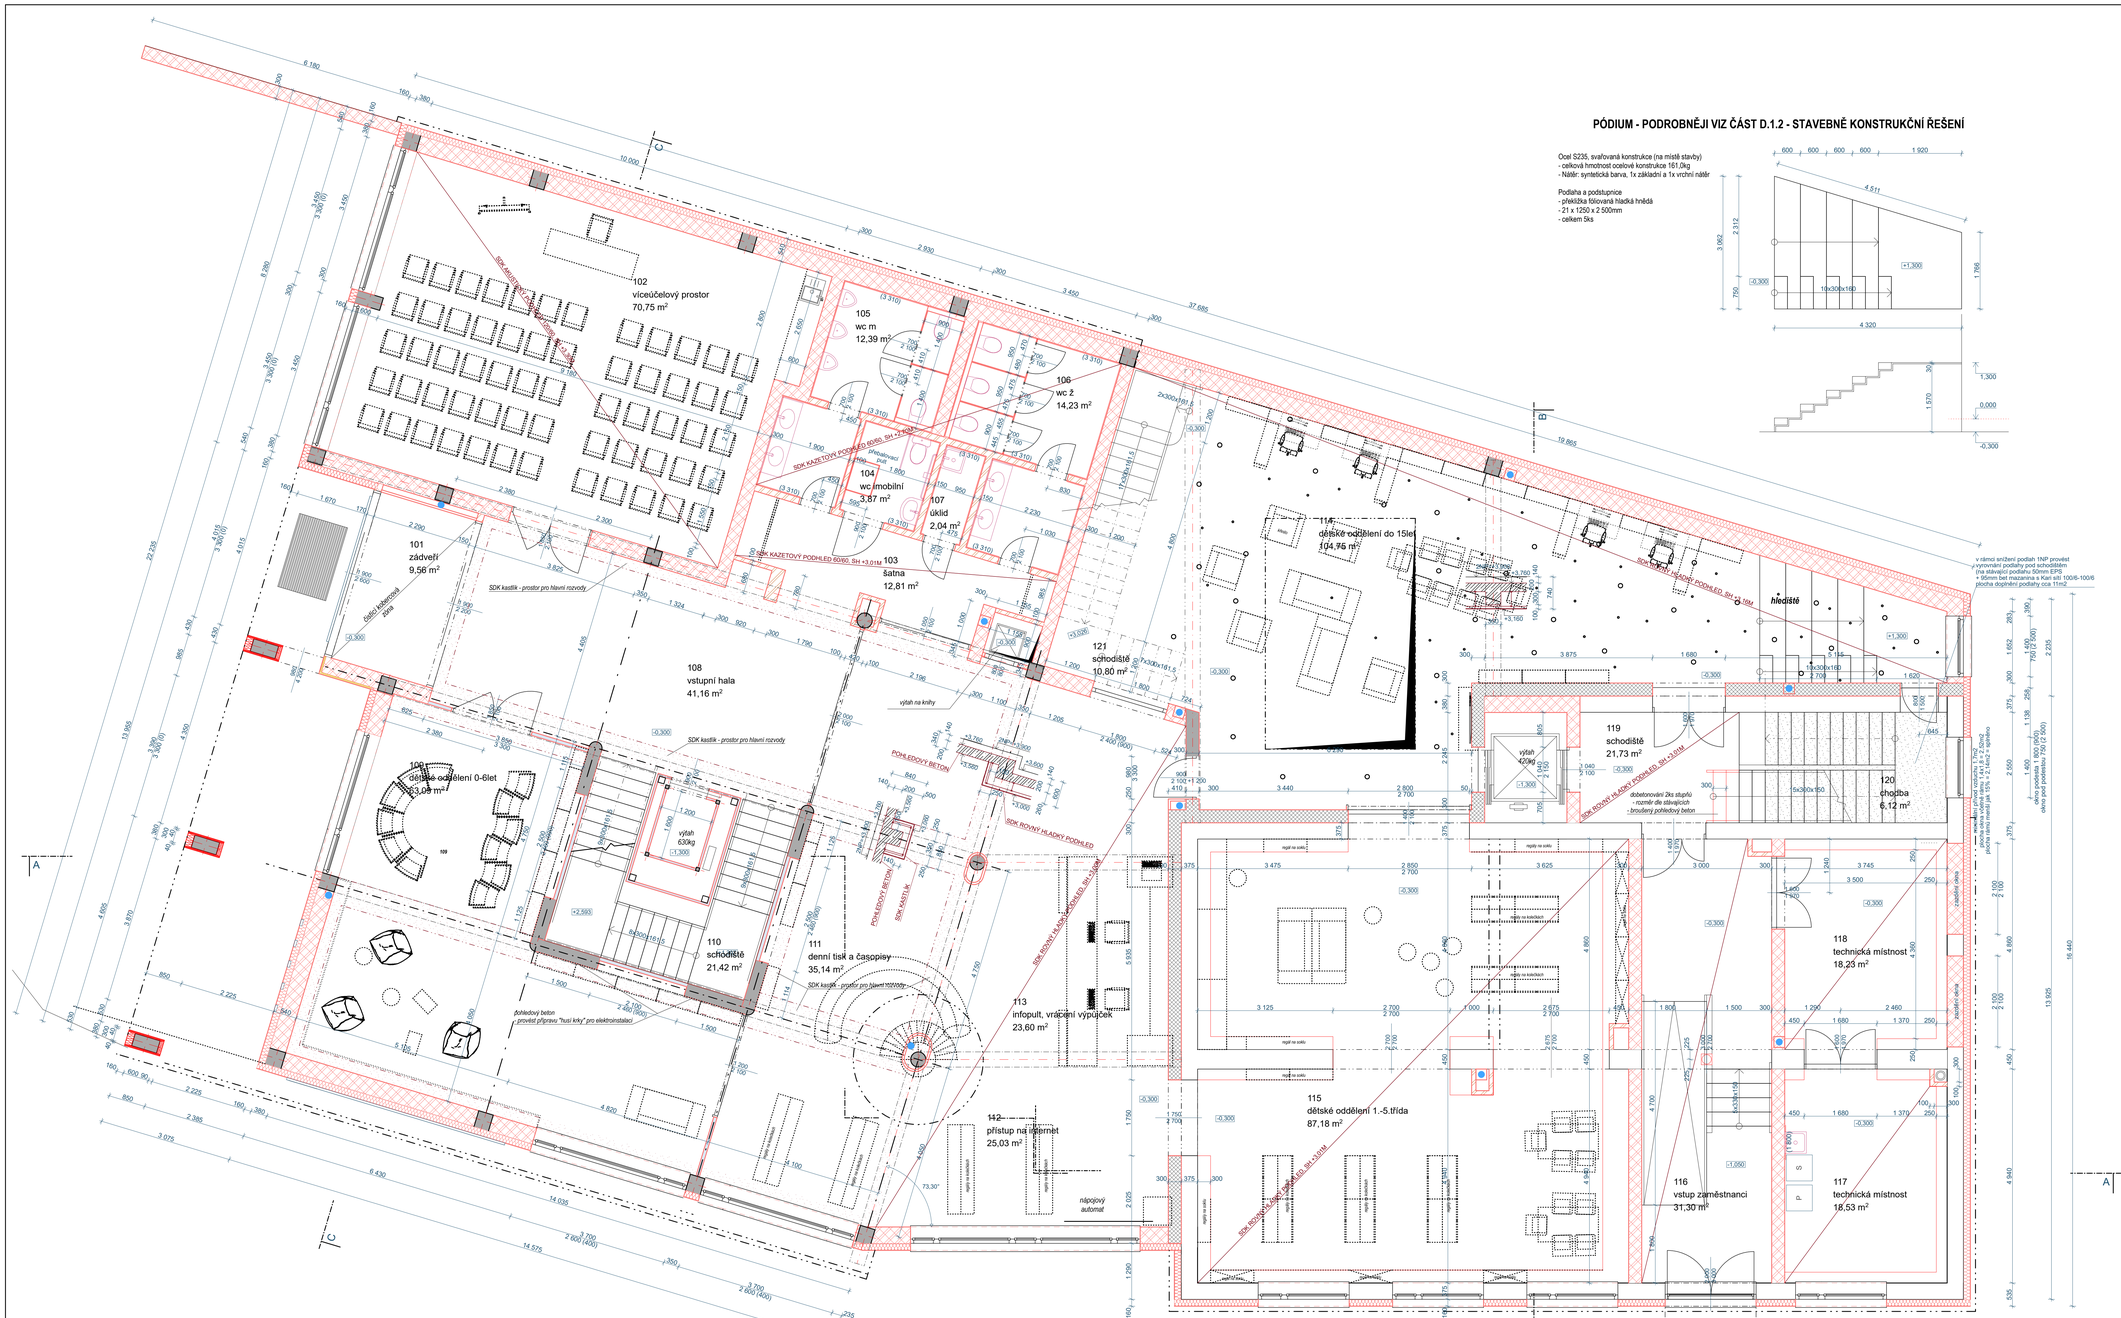

Tabulka místností 1NP

Č.	Název místnosti	Plocha (m2)	Nášlapná vrstva	Úprava stěn	Podhled	Sv.v.m.
101	zádveří	9,56	Koberec	Štuk. omítka, vymalba	Pohledový beton	3,86m
102	víceúčelový prostor	70,75	Koberec	Akustický obklad	Akustický podhled 60/120cm	3,5m
103	šatna	12,81	Epoxidová stěrka	Štuk. omítka, vymalba	Podhled 60/120cm	3,5m
104	wc imobilní	3,87	Epoxidová stěrka	Keramický obklad	Podhled 60/60cm	3,0m
105	wc m	12,39	Epoxidová stěrka	Keramický obklad	Podhled 60/60cm	3,0m
106	wc ž	14,23	Epoxidová stěrka	Keramický obklad	Podhled 60/60cm	3,0m
107	úklid	2,04	Epoxidová stěrka	Keramický obklad	Podhled 60/60cm	3,0m
108	vstupní hala	41,16	Epoxidová stěrka	Štuk. omítka, vymalba	Pohledový beton	3,86m
109	dětské oddělení 0-6let	63,09	Koberec	Štuk. omítka, vymalba	Pohledový beton	3,86m
110	schodiště	21,42	Betonová mazanina	Štuk. omítka, vymalba	-	-
111	denní tisk a časopisy	35,14	Epoxidová stěrka	Štuk. omítka, vymalba	Pohledový beton	3,86m
112	přístup na internet	25,03	Epoxidová stěrka	Štuk. omítka, vymalba	Pohledový beton	3,86m
113	infopult, vrácení výpůjček	23,60	Epoxidová stěrka	Štuk. omítka, vymalba	Pohledový beton	3,86m
114	dětské oddělení do 15let	104,75	Koberec	Štuk. omítka, tapeta	Štuk. omítka, tapeta	-
115	dětské oddělení 1.-5.třída	87,18	Koberec	Štuk. omítka, tapeta	Akustický podhled 60/120cm	3,3m
116	vstup zaměstnanci	31,30	Keramická dlažba	Štuk. omítka, vymalba	Štuk. omítka, vymalba	4,35 a 3,3m
117	technická místnost	18,53	Epoxidová stěrka	Štuk. omítka, vymalba	Štuk. omítka, vymalba	3,3m
118	technická místnost	18,23	PVC - antistatická	Štuk. omítka, vymalba	Štuk. omítka, vymalba	3,3m
119	schodiště	21,73	Epoxidová stěrka	Štuk. omítka, vymalba	Štuk. omítka, vymalba	-
120	chodba	6,12	Epoxidová stěrka	Štuk. omítka, vymalba	Štuk. omítka, vymalba	-
121	schodiště	10,80	Epoxidová stěrka	Štuk. omítka, tapeta	-	-
		633,74 m²				

LEGENDA ZDIVA:
- STÁVAJÍCÍ ZDIVO A KONSTRUKCE
- VNITŘNÍ NOSNÉ ZDIVO - BROUŠENÉ KERAMICKÉ TVÁRNICE TL. 300MM
- OBVODOVÉ NOSNÉ ZDIVO - BROUŠENÉ KERAMICKÉ TVÁRNICE TL. 380MM + TEPELNÝ IZOLANT TL. 160MM
- OBVODOVÉ NOSNÉ ZDIVO - BROUŠENÉ KERAMICKÉ TVÁRNICE TL. 380MM + TEPELNÝ IZOLANT TL. 160MM + KAZETOVÝ OBKLAD
- MONOLIT ŽB
- TVÁRNICE PROLÉVANÉ BETONEM, TL. 300MM
- VNITŘNÍ NENOSNÉ ZDIVO - BROUŠENÉ KERAMICKÉ TVÁRNICE TL. 100, 150MM

SO-01

ČÁST DÍLA:	ARCHITEKTONICKÉ ŘEŠENÍ	ATELIER HÁJEK architektura, interiéry, design
ZODPOVĚDNÝ PROJEKTANT:	VYPRACOVAL:	
Ing. arch. Martin Hájek	Ing. arch. Martin Hájek	ateliér: Nerudova 2994/46, 500 02 Hradec Králové sídlo: Dvorská 186, 503 11 Hradec Králové tel.: 603 310 003 , 1 : 776 462 742 e-mail: m_hajek@volny.cz web: www.ateliérhájek.cz

±0,000 = 99,700

Zpracoval:	Ing. Jan SHEJBAL		OPTIMA spol. s r. o. PROJEKTOVÁ, INŽENÝRSKÁ A STAVEBNÍ ČINNOST Žižkova 708, 568 01 Vysoké Mýto tel.: 465 420 911 e-mail: info@optima-vm.cz
Zodp. projektant:	Ing. Jan SHEJBAL		
Hlavní projektant:	Ing. Jan SHEJBAL		
Technická kontrola:	Ing. Jan SHEJBAL		
Region: PARDUBICKÝ	Pov. úřad: ČESKÁ TŘEBOVÁ	Obec: ČESKÁ TŘEBOVÁ	

Investor:	MĚSTO ČESKÁ TŘEBOVÁ	Stupeň:	DPS
Akce:	**MĚSTSKÁ KNIHOVNA Česká Třebová č.p. 452**	Zak. č.:	4710-22-3
		Arch. č.:	A042
		Datum:	07/2023
Objekt:	SO-01 KNIHOVNA	Formát:	18xA4
Obsah:	ARCHITEKTONICKO STAVEBNÍ ŘEŠENÍ **PŮDORYS 1NP**	Měř.: 1:50	Číslo příl. výkresu: **D.1.1.3**
		Kóty: mm	