POZNÁMKA:

PŘED ZAHÁJENÍM ZEMNÍCH PRACÍ JE NUTNO VYTÝČIT VŠECHNA PODZEMNÍ VEDENÍ A V PRŮBĚHU PRACÍ DBÁT NA TO, ABY NEDOŠLO K JEJICH POŠKOZENÍ. PŘI STYKU S JINÝM PODZEMNÍM VEDENÍM JE NUTNO DODRŽET VZÁJEMNÉ VZDÁLENOSTI POVRCHŮ VEDENÍ V SOULADU S USTANOVENÍMI ČSN 73 6005 A PODMÍNKY SPRÁVCŮ VEDENÍ. ZEMNÍ PRÁCE BUDOU PROVEDENY PODLE ČSN 73 3050.

LEGENDA PROJ. INŽENÝRSKÝCH SÍTÍ:

- SPLAŠKOVÁ KANALIZACE
- DEŠŤOVÁ KANALIZACE
- PLYNOVODNÍ PŘÍPOJKA
- VENKOVNÍ ROZVODY ELEKTRO

LEGENDA STÁV. INŽENÝRSKÝCH SÍTÍ:

- VODOVOD, STÁVAJÍCÍ VODOVODNÍ PŘÍPOJKA
- KANALIZACE
- KABELOVÉ VEDENÍ NN
- VRCHNÍ VEDENÍ NN
- KABELOVÉ VEDENÍ VN
- VEDENÍ CETIN
- VEDENÍ COMA s.r.o.
- VEDENÍ KABELOVÉ TELEVIZE
- STL PLYNOVOD
- NTL PLYNOVOD

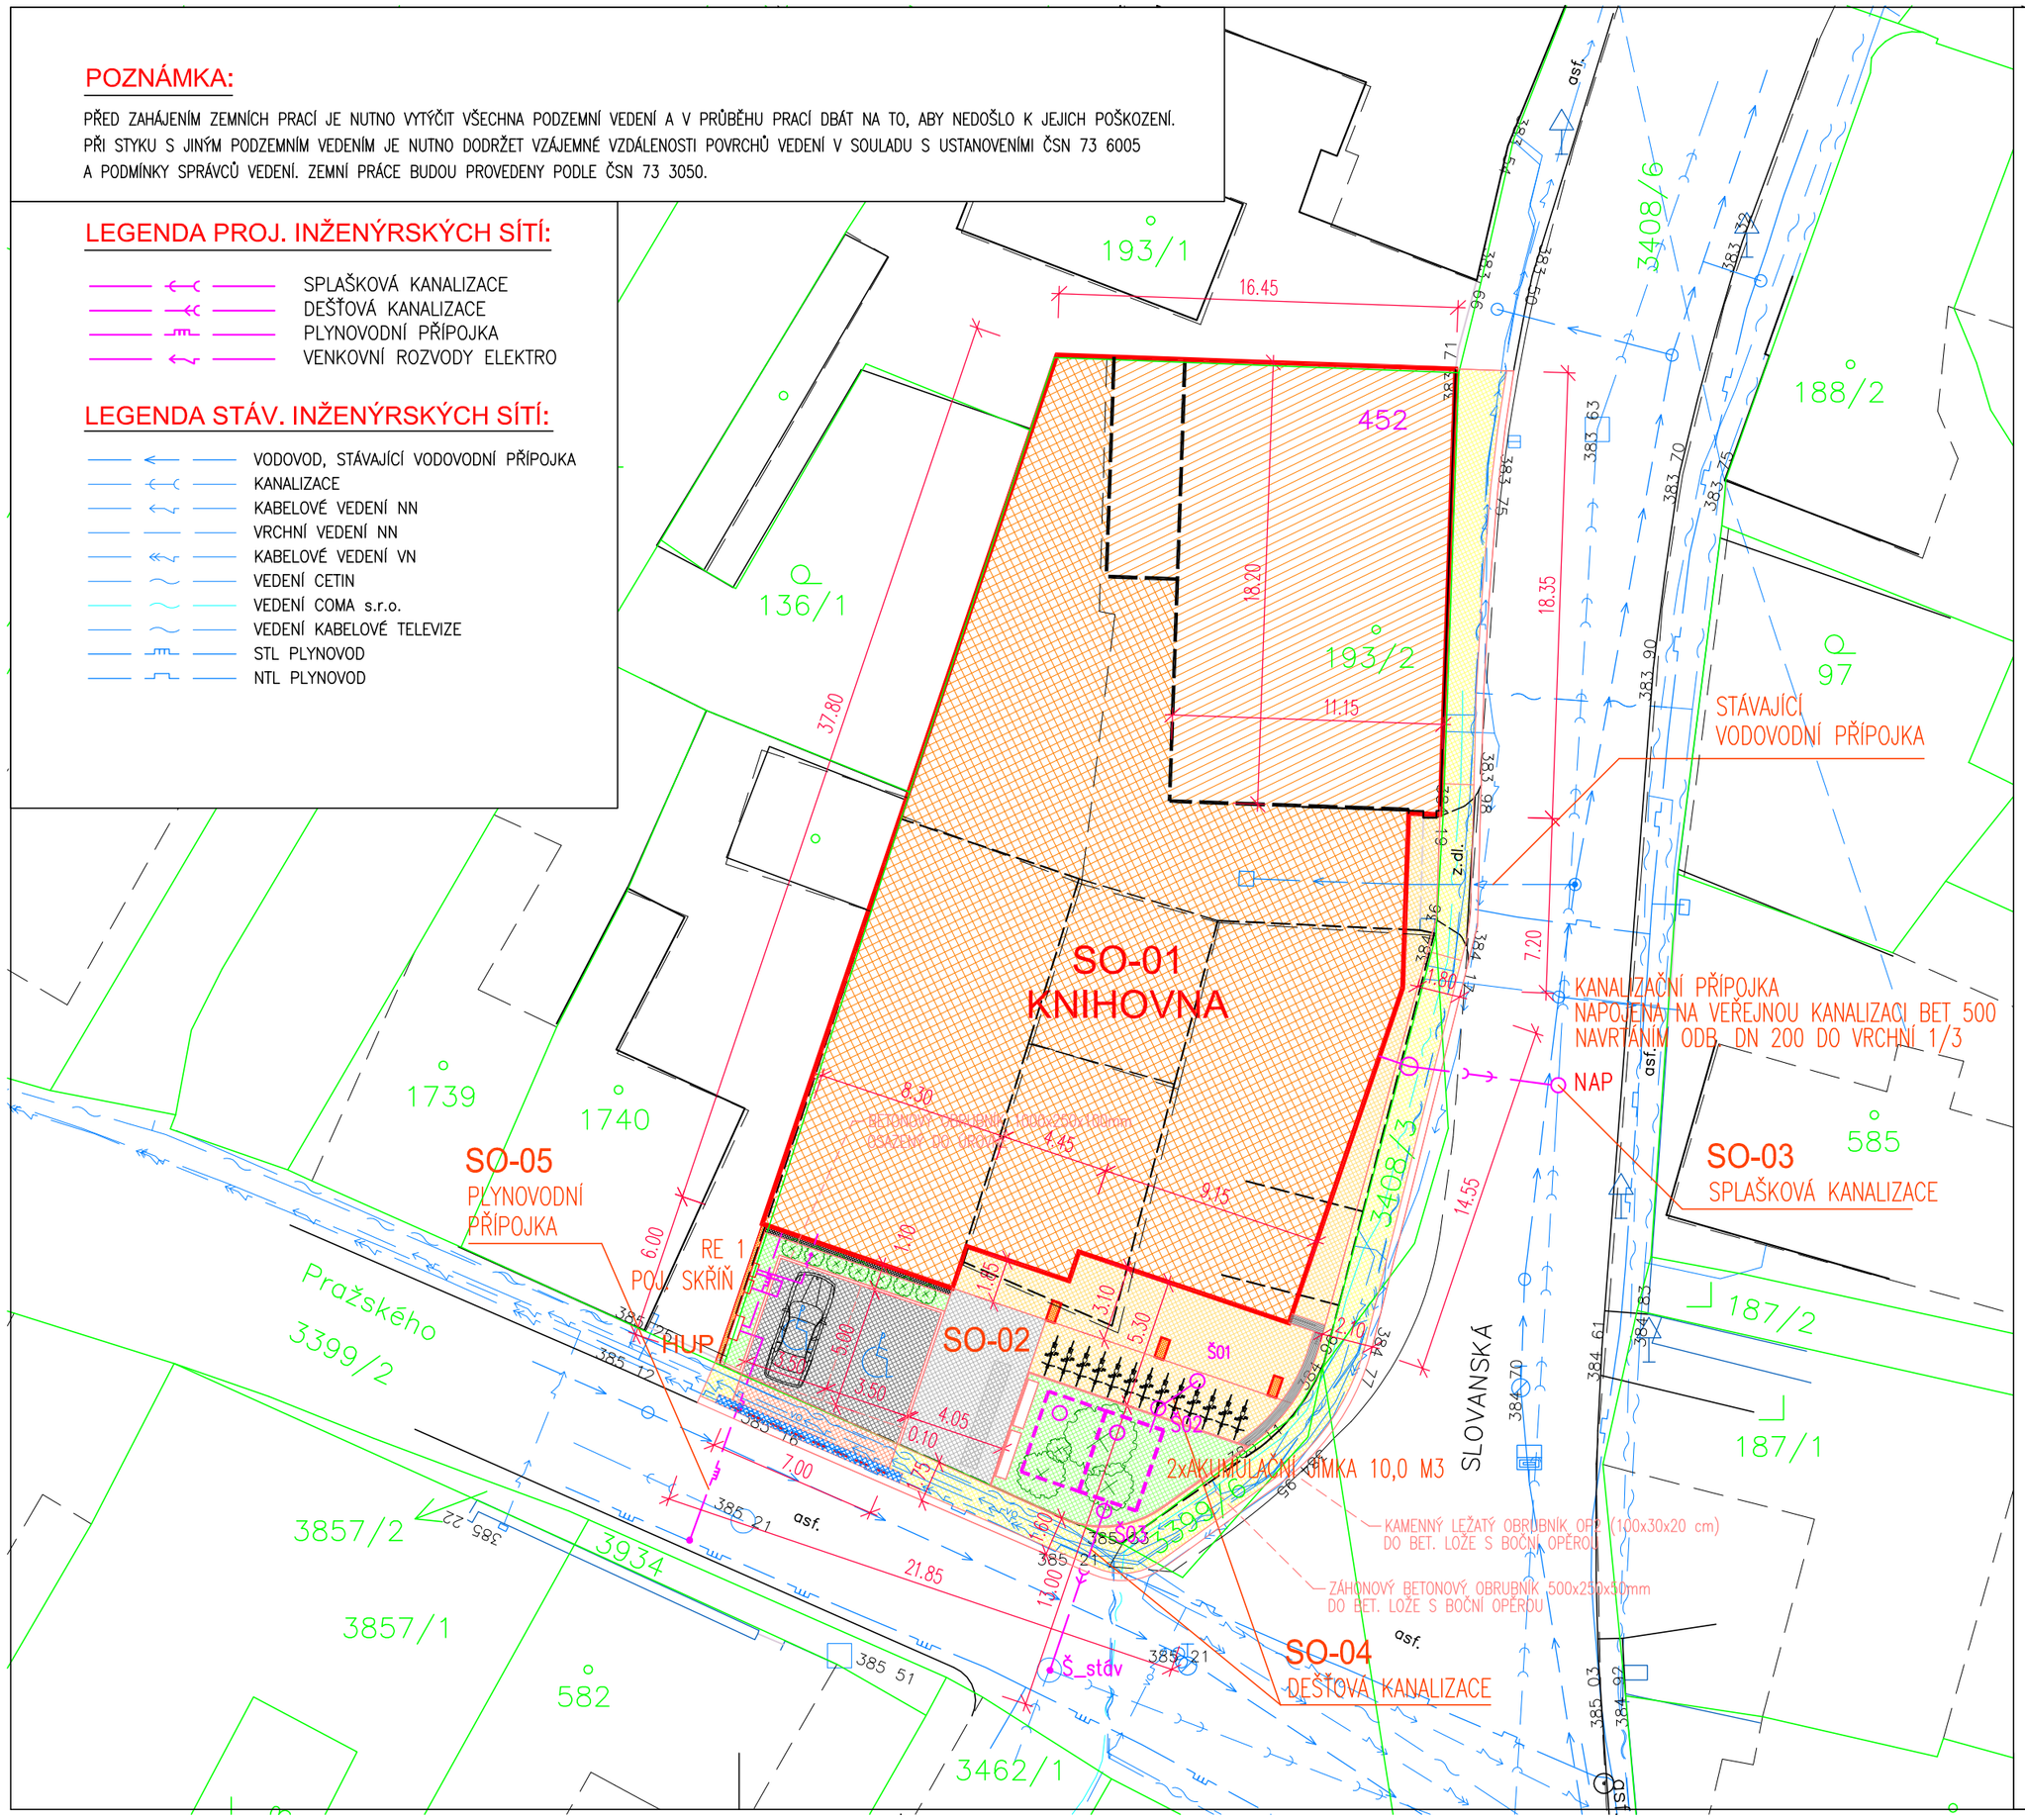

LEGENDA STAVEBNÍCH OBJEKTŮ:

SO–01	KNIHOVNA
SO–02	ZPEVNĚNÉ PLOCHY, TERÉNNÍ ÚPRAVY
SO–03	SPLAŠKOVÁ KANALIZACE
SO–04	DEŠŤOVÁ KANALIZACE
SO–05	PLYNOVODNÍ PŘÍPOJKA

LEGENDA POVRCHŮ

- KNIHOVNA – NOVOSTAVBA
- KNIHOVNA – REKONSTRUKCE STÁVAJÍCÍHO OBJEKTU
- STÁVAJÍCÍ OBJEKTY
- OKAPOVÝ CHODNÍK
- CHODNÍKY, ZPEVNĚNÉ PLOCHY – BETONOVÁ DLAŽBA BEST MENTO 100x100, PŘÍRODNÍ
- POJÍŽDĚNÉ ZPEVNĚNÉ PLOCHY – BETONOVÁ DLAŽBA BEST MENTO 100x100, PŘÍRODNÍ
- ZPEVNĚNÉ PLOCHY – BETONOVÁ DLAŽBA BEST GIGANTICKÁ 600x600, PŘÍRODNÍ
- PARKOVACÍ STÁNÍ – BETONOVÁ DLAŽBA BEST KARO 100x100, ANTRACIT
- UMĚLÁ VODÍCÍ LINIE Š.0,4m – SPECIÁLNÍ DESKY 200x95mm TL.70mm S HMATOVOU ÚPRAVOU – PODÉLNÉ DRÁŽKY
- VEGETAČNÍ ÚPRAVY
- KAMENNÝ LEŽATÝ OBRUBNÍK OP2 (100x30x20 cm)
- SNÍŽENÝ ŽULOVÝ KRAJNÍK
- ZAHRADNÍ OBRUBNÍK DO LOŽE Z BETONU C20/25
- VODOROVNÉ DOPRAVNÍ ZNAČENÍ

Výškový systém Bpv
Souřadnicový systém JTSK

JE–LI V DOKUMENTACI DEFINOVÁN KONKRÉTNÍ VÝROBEK (VÝROBKY) NEBO TECHNOLOGIE, MÁ SE ZA TO, ŽE JE TÍM DEFINOVÁN MINIMÁLNÍ POŽADOVANÝ STANDARD A V NABÍDCE MŮŽE BÝT NAHRAZEN I VÝROBKEM NEBO TECHNOLOGIÍ SROVNATELNOU.

ČÁST DÍLA:	ARCHITEKTONICKÉ ŘEŠENÍ
ZODPOVĚDNÝ PROJEKTANT:	VYPRACOVAL:
Ing. arch. Martin Hájek	Ing. arch. Václav Hájek

ATELIER HÁJEK
urbanismus, architektura, interiéry, design
Nerudova 206/44, 500 02 Hradec Králové
tel.: 603 310 003 | 776 462 742
e-mail: m_hajek@volny.cz
web: www.atelierhajek.cz

Kreslil:		
Zpracoval:	František SKÁLA	
Zodp. projektant:	Ing. Jan SHEJBAL	
Hlavní projektant:	Ing. Jan SHEJBAL	
Technická kontrola:	Ing. Jan SHEJBAL	
Kraj: PARDUBICKÝ	Pov. úřad: ČESKÁ TŘEBOVÁ	Obec: ČESKÁ TŘEBOVÁ

OPTIMA spol. s r.o.
PROJEKTOVÁ, INŽENÝRSKÁ A STAVEBNÍ ČINNOST
Žižkova 738, 566 01 Vysoké Mýto, tel.: 465 420 911, fax: 465 423 935
www.optima–vm.cz

Investor: MĚSTO ČESKÁ TŘEBOVÁ, STARÉ NÁMĚSTÍ 78	
Akce: MĚSTSKÁ KNIHOVNA ČESKÁ TŘEBOVÁ č.p. 452	
Objekt:	
Obsah: KOORDINAČNÍ SITUAČNÍ VÝKRES	

Stupeň:	DPS
Zak. č.:	4710–22–4
Arch. č.:	4042
Datum:	06/2023
Formát:	3xA4
Měř.: 1:250	Číslo příl. výkresu:
Kóty: M	C.3