



## DETAILY BEZBARIÉROVÝCH ÚPRAV

**MÍSTO PRO PŘECHÁZENÍ KM 0.08655**

**PŮDORYS 1 : 50**

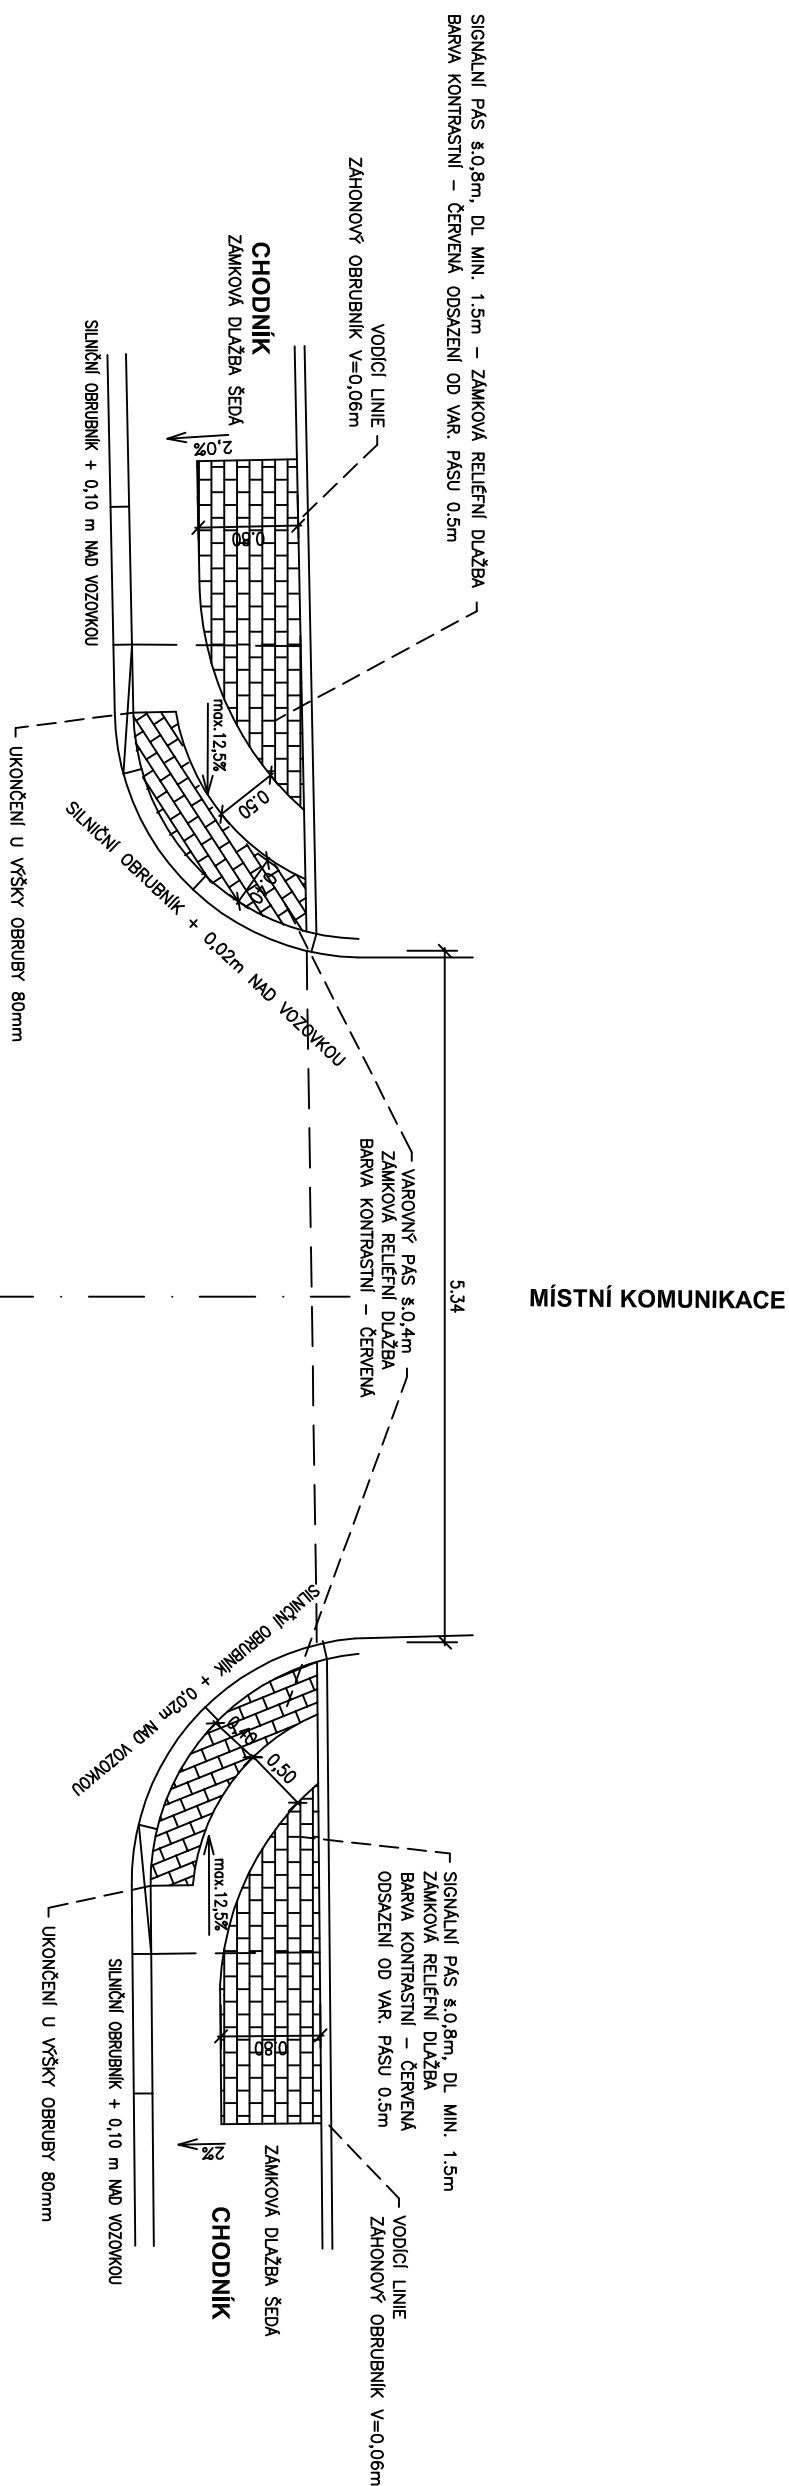


**PŘÍČNÝ ŘEZ 1 : 25**

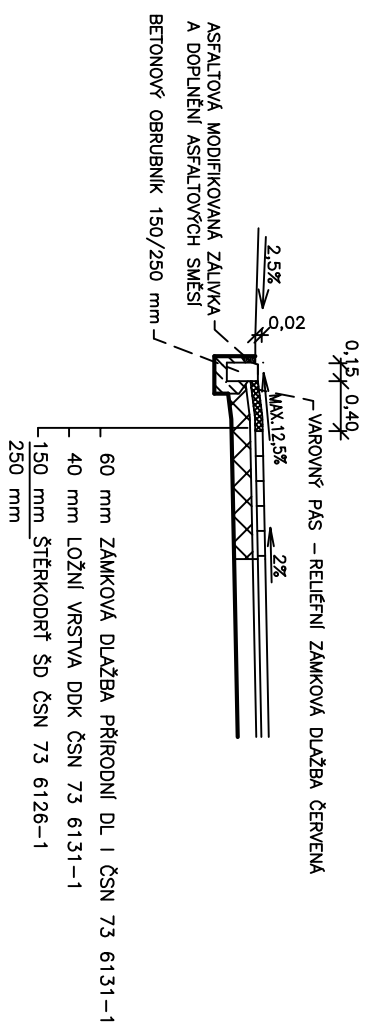


**SJEZDY KM 0.01120 A 0.04330**

**PŮDORYS 1 : 50**

**RAMPA JE NAVRŽENA NA CELOU ŠÍŘKU CHODNÍKU**

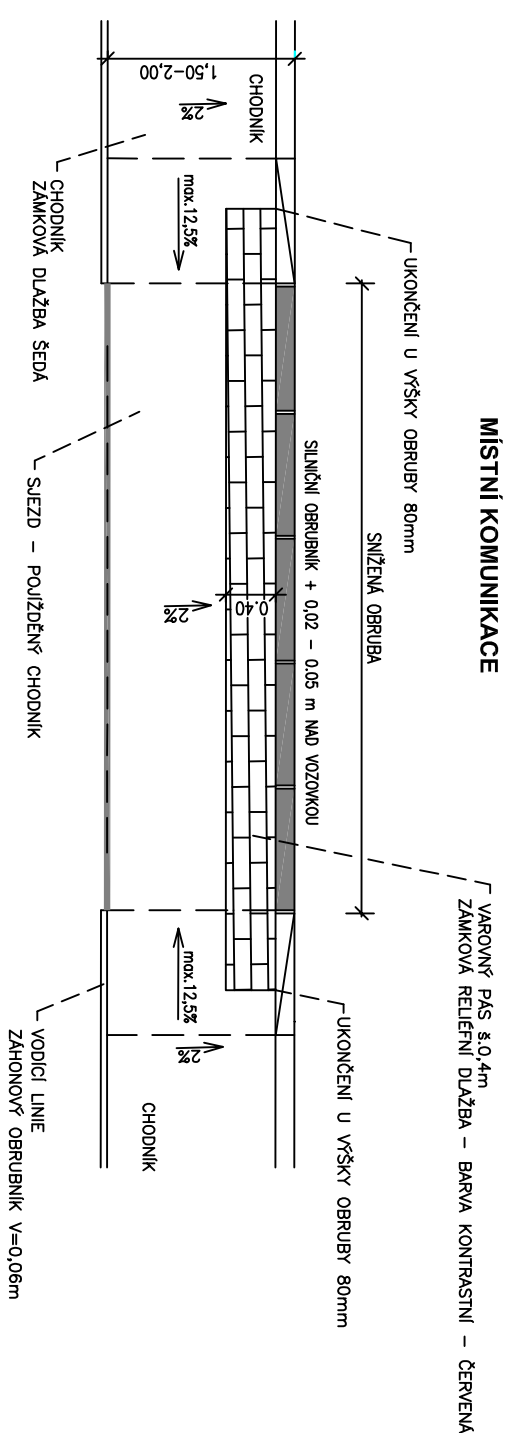

**PŘÍČNÝ ŘEZ 1 : 25**

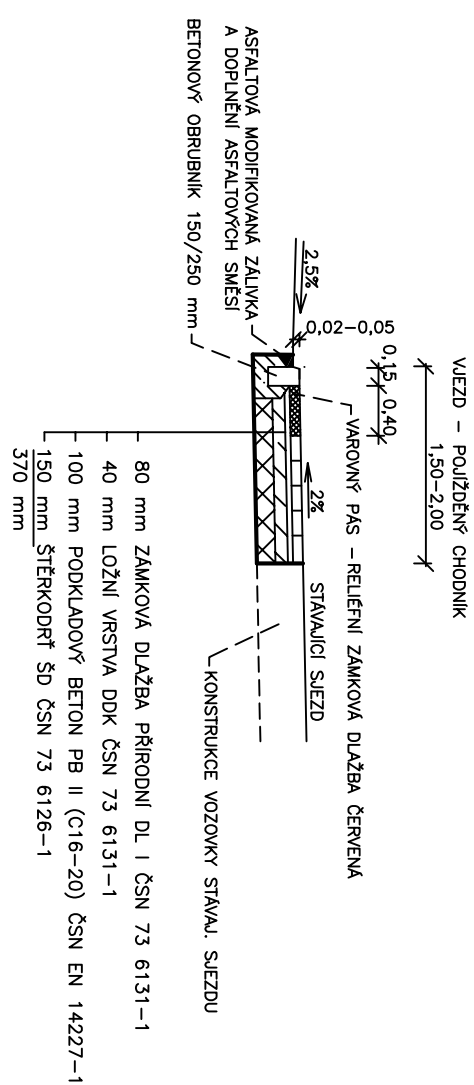[illegible]