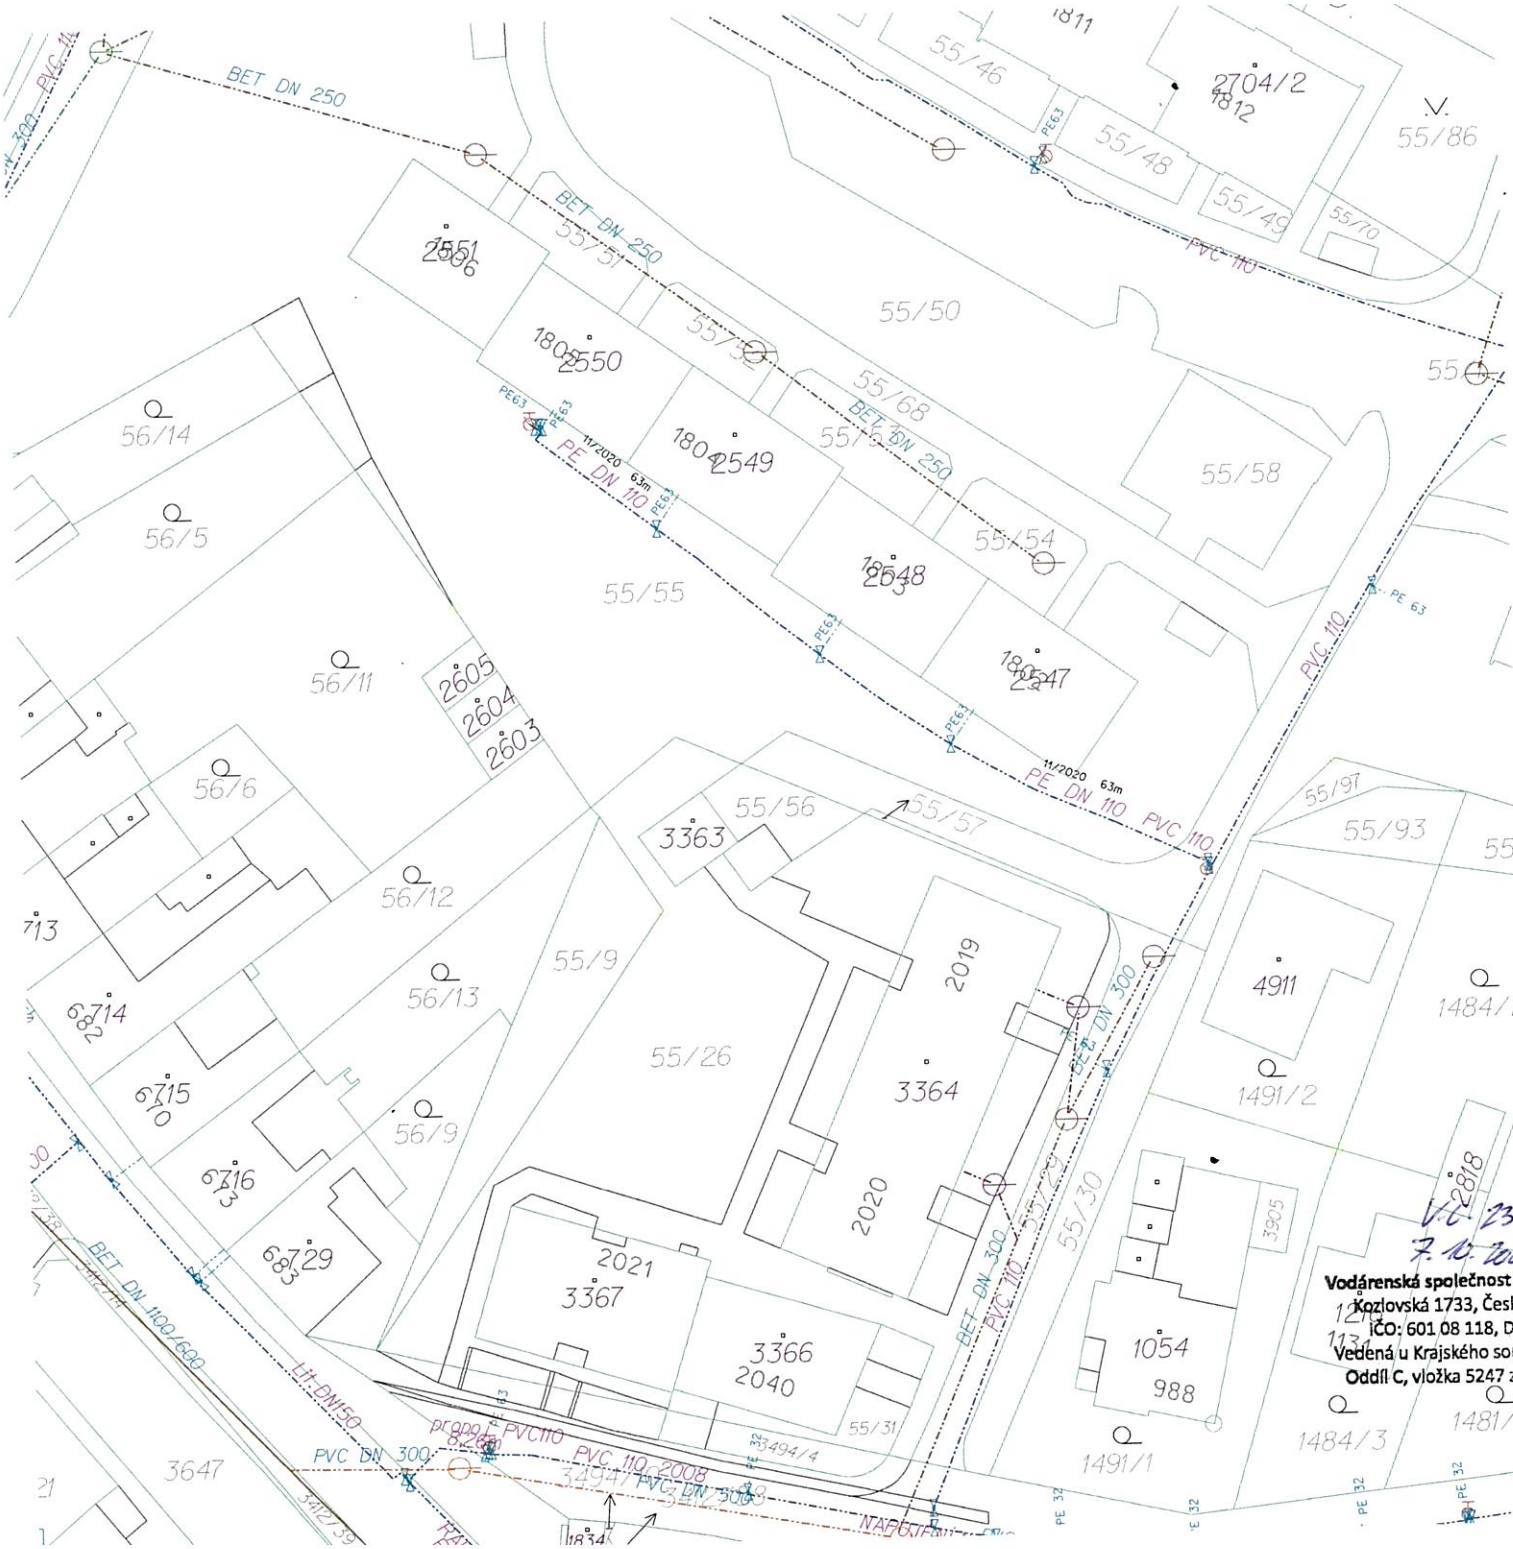

V.č. 232/22
7. 11. 2022

Vodárenská společnost Česká Třebová, s.r.o.
Kozlovská 1733, Česká Třebová 560 02
IČO: 601 08 118, DIČ: CZ60108118 ②
Vedená u Krajského soudu v Hradci Králové
Oddíl C, vložka 5247 ze dne 11. 11. 1993

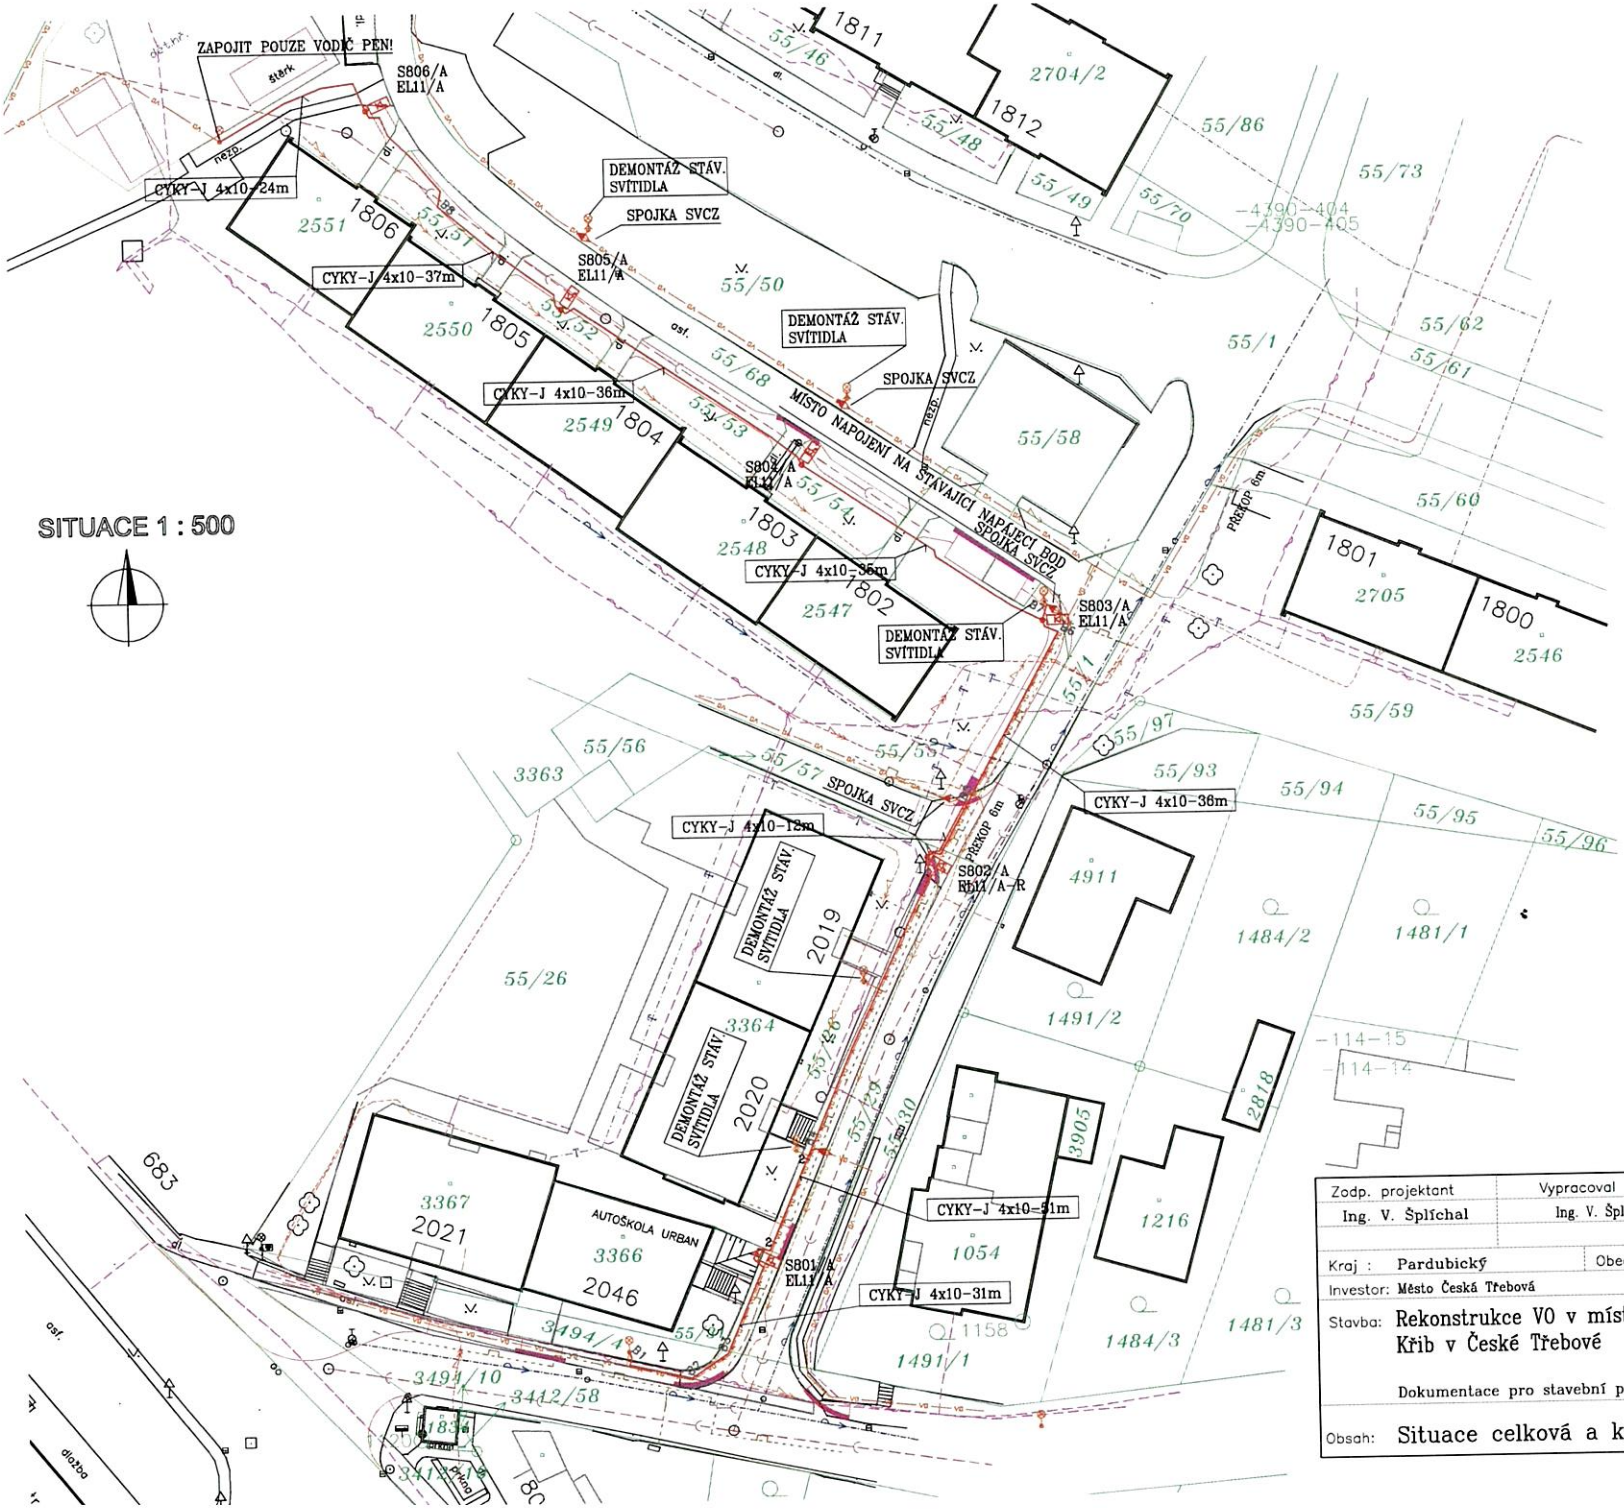

SITUACE 1 : 500

V.č. 232/22
7.10.2022

Vodárenská společnost Česká Třebová, s.r.o.
Kozlovská 1733, Česká Třebová 560 02
IČO: 601 08 118, DIČ: CZ60108118
Vedená u Krajského soudu v Hradci Králové
Oddíl C, vložka 5247 ze dne 11. 11. 1993

Zodp. projektant: Ing. V. Šplíchal	Vypracoval: Ing. V. Šplíchal	Kreslil:	ADECO s.r.o. Komenského 726 560 02 Česká Třebová
Kraj: Pardubický	Obec: Česká Třebová		
Investor: Město Česká Třebová			Datum: IX/2022
Stavba: Rekonstrukce VO v místní části Křib v České Třebové			Stupeň: DPS
			Zak.čís.: 22/2022
			Arch. číslo: 1608
Dokumentace pro stavební povolení a provedení stavby			Měřítko: 1:500
Obsah: Situace celková a koordinační-list 1			Čís.výkr.: C1.1