




Půdorys 2.NP - 1:100

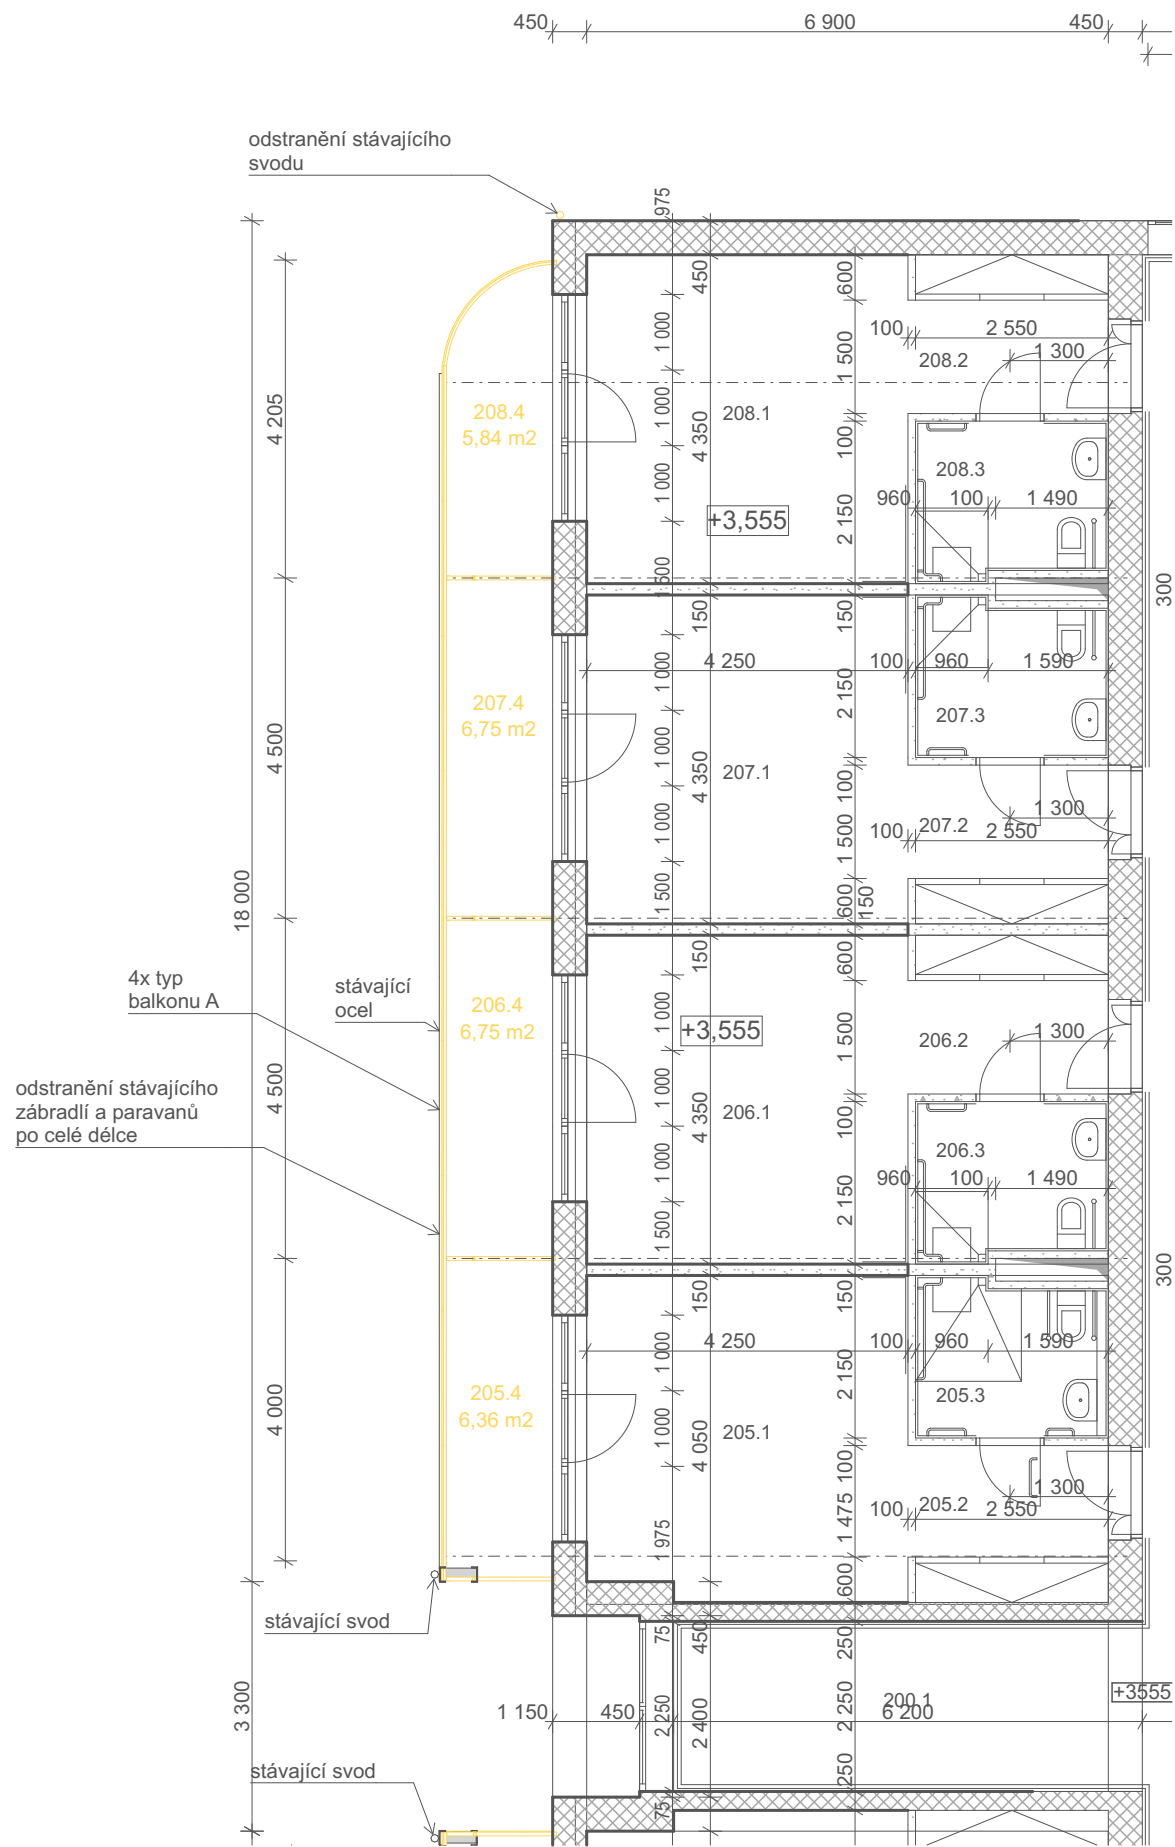

Půdorys 2.NP - 1:100

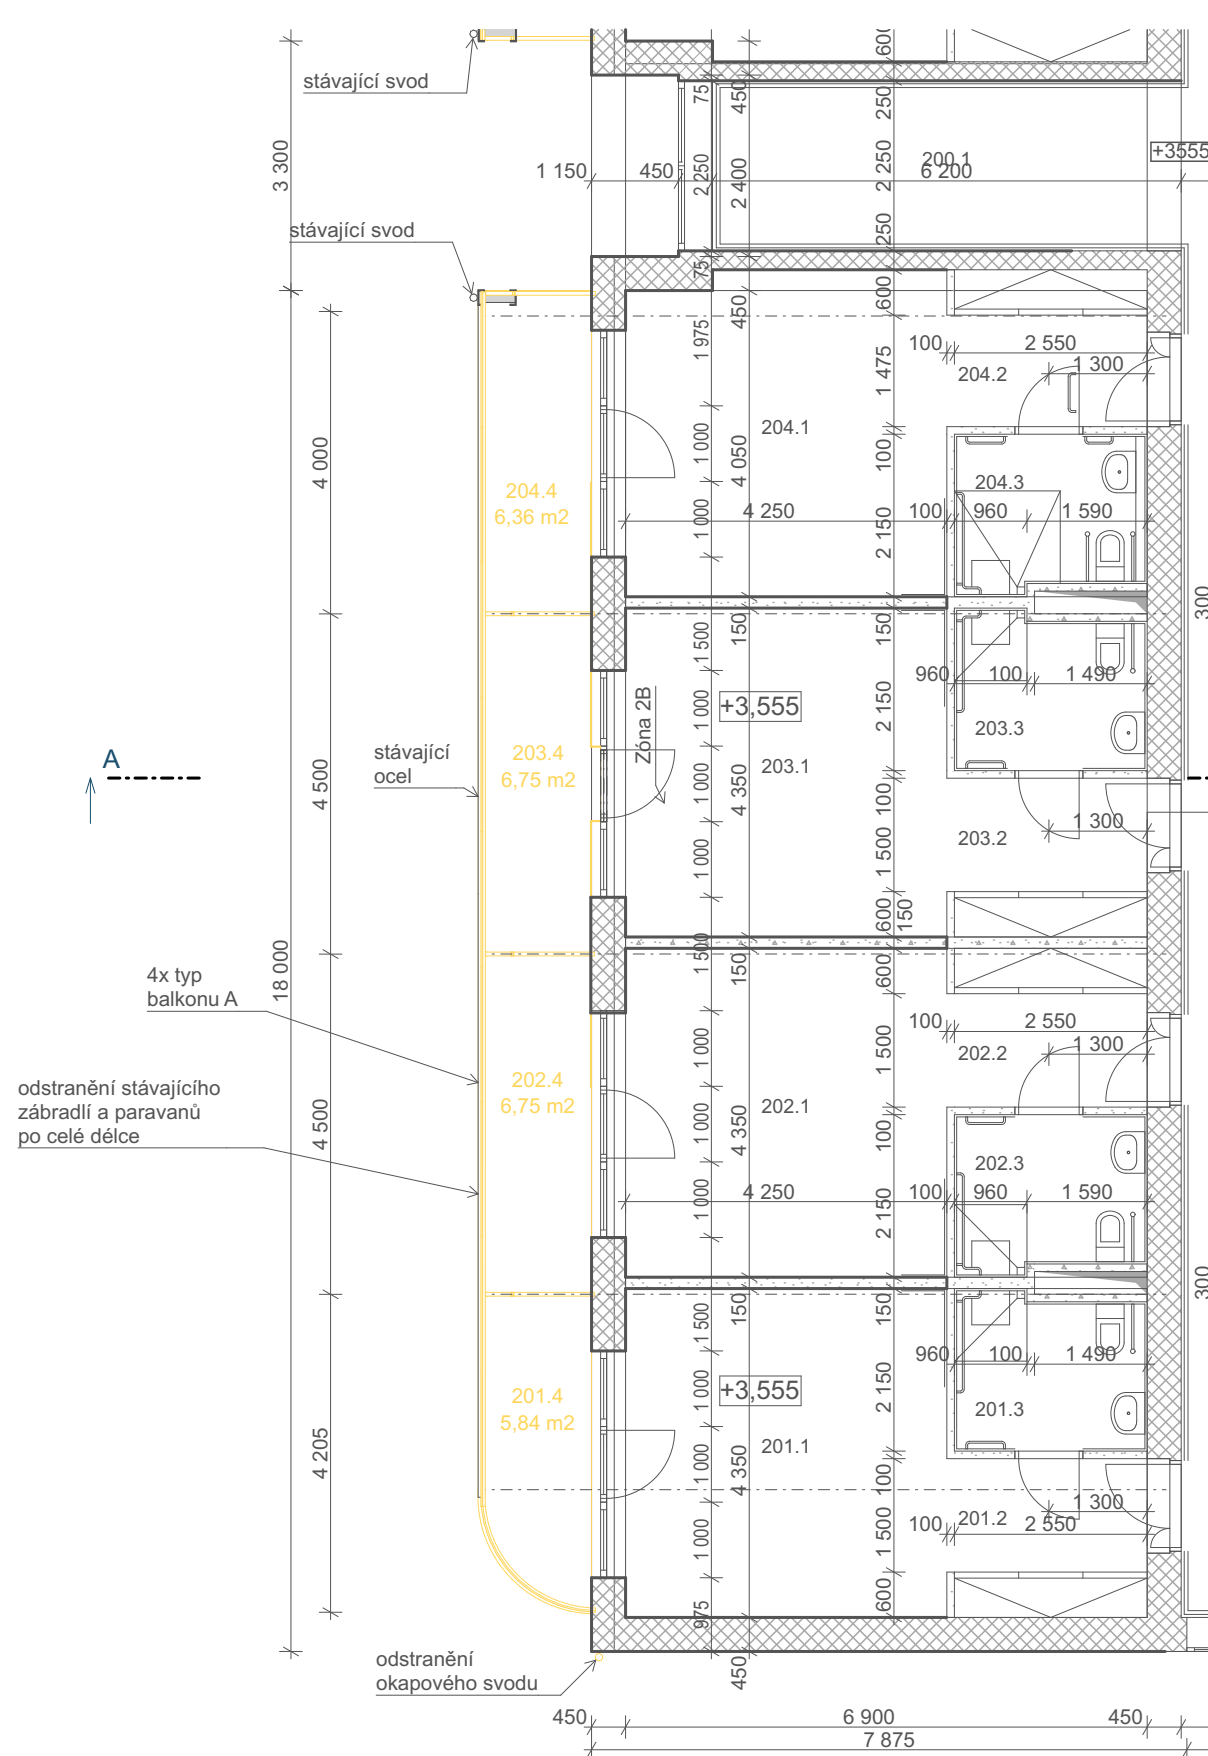

Půdorys 2.NP - 1:100

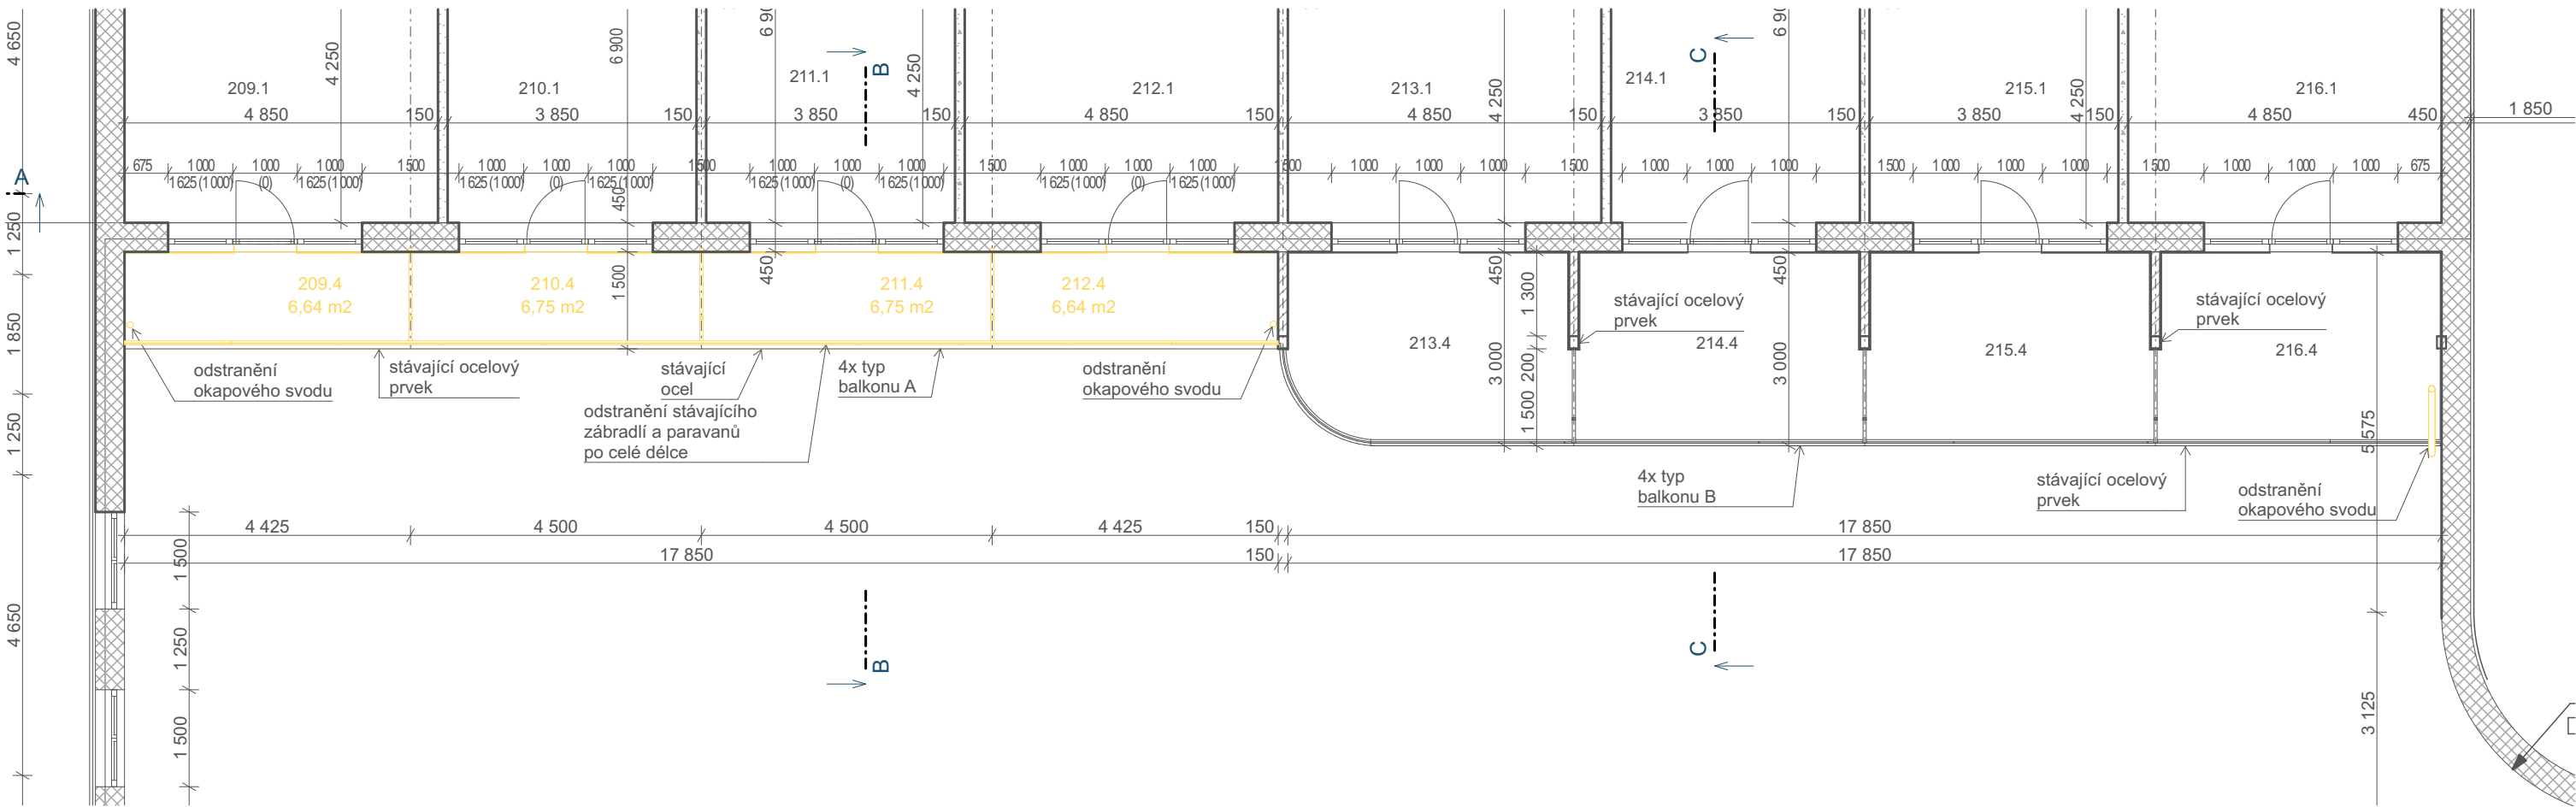

Legenda:

- Stávající konstrukce
- Bourací práce

Legenda stávajícího materiálu:

- Zdivo THERMAKU P20/M10
- Zdivo THERM P15/M10
- Zdivo THERM P10/M5
- Zdivo Ytong nebo Hebel
- Beton vyztučený
- Beton prostý
- Tepelná izolace
- Zemina původní

Tabulka místností 2.NP - dotčených rekonstrukcí		
Č.	Název místnosti	Plocha (m2)
201.4	Balkón	5,84
202.4	Balkón	6,75
203.4	Balkón	6,75
204.4	Balkón	6,36
205.4	Balkón	6,36
206.4	Balkón	6,75
207.4	Balkón	6,75
208.4	Balkón	5,84
209.4	Balkón	6,64
210.4	Balkón	6,75
211.4	Balkón	6,75
212.4	Balkón	6,64
		78,17 m²

Název stavby:			Rekonstrukce balkonů, domov pro seniory Česká Třebová		
Místo stavby:			p.č. st. 1829, k.ú.: Česká Třebová [621757]		
Objednatel:			Město Česká Třebová, Staré Náměstí 78, 560 02 Česká Třebová 2		
Autor projektu:		Fplan projekty a stavby s.r.o.			<b>Fplan</b> <b>projekty a stavby s.r.o.</b> Kornická 148 570 01 Litomyšl IČO: 08262765, DIČ: CZ08262765 tel.: +420 737 256 126 email: fplan@fplan.cz web: www.fplan.cz
HIP:		Ing. František Májek			
Vedoucí projektant:		Ing. František Májek			
Vypracoval:		Ivo Dlouhý			
Kraj: Pardubický		M.Ú. : Česká Třebová			
Investor : Město Česká Třebová, Staré Náměstí 78, 560 02 Česká Třebová 2				Číslo zakázky	129-22-11
Objekt:				Stupeň PD	DPS
Část : <b>D.1.1 Architektonicko stavební řešení</b>				Datum	12/2022
				Meřítko	1:100
				Formát	4x A4
Výkres :				Č. Výkresu	<b>D.1.1.03</b>
<b>Půdorys 2.NP - bourací práce</b>					