




Řez A - 1:50

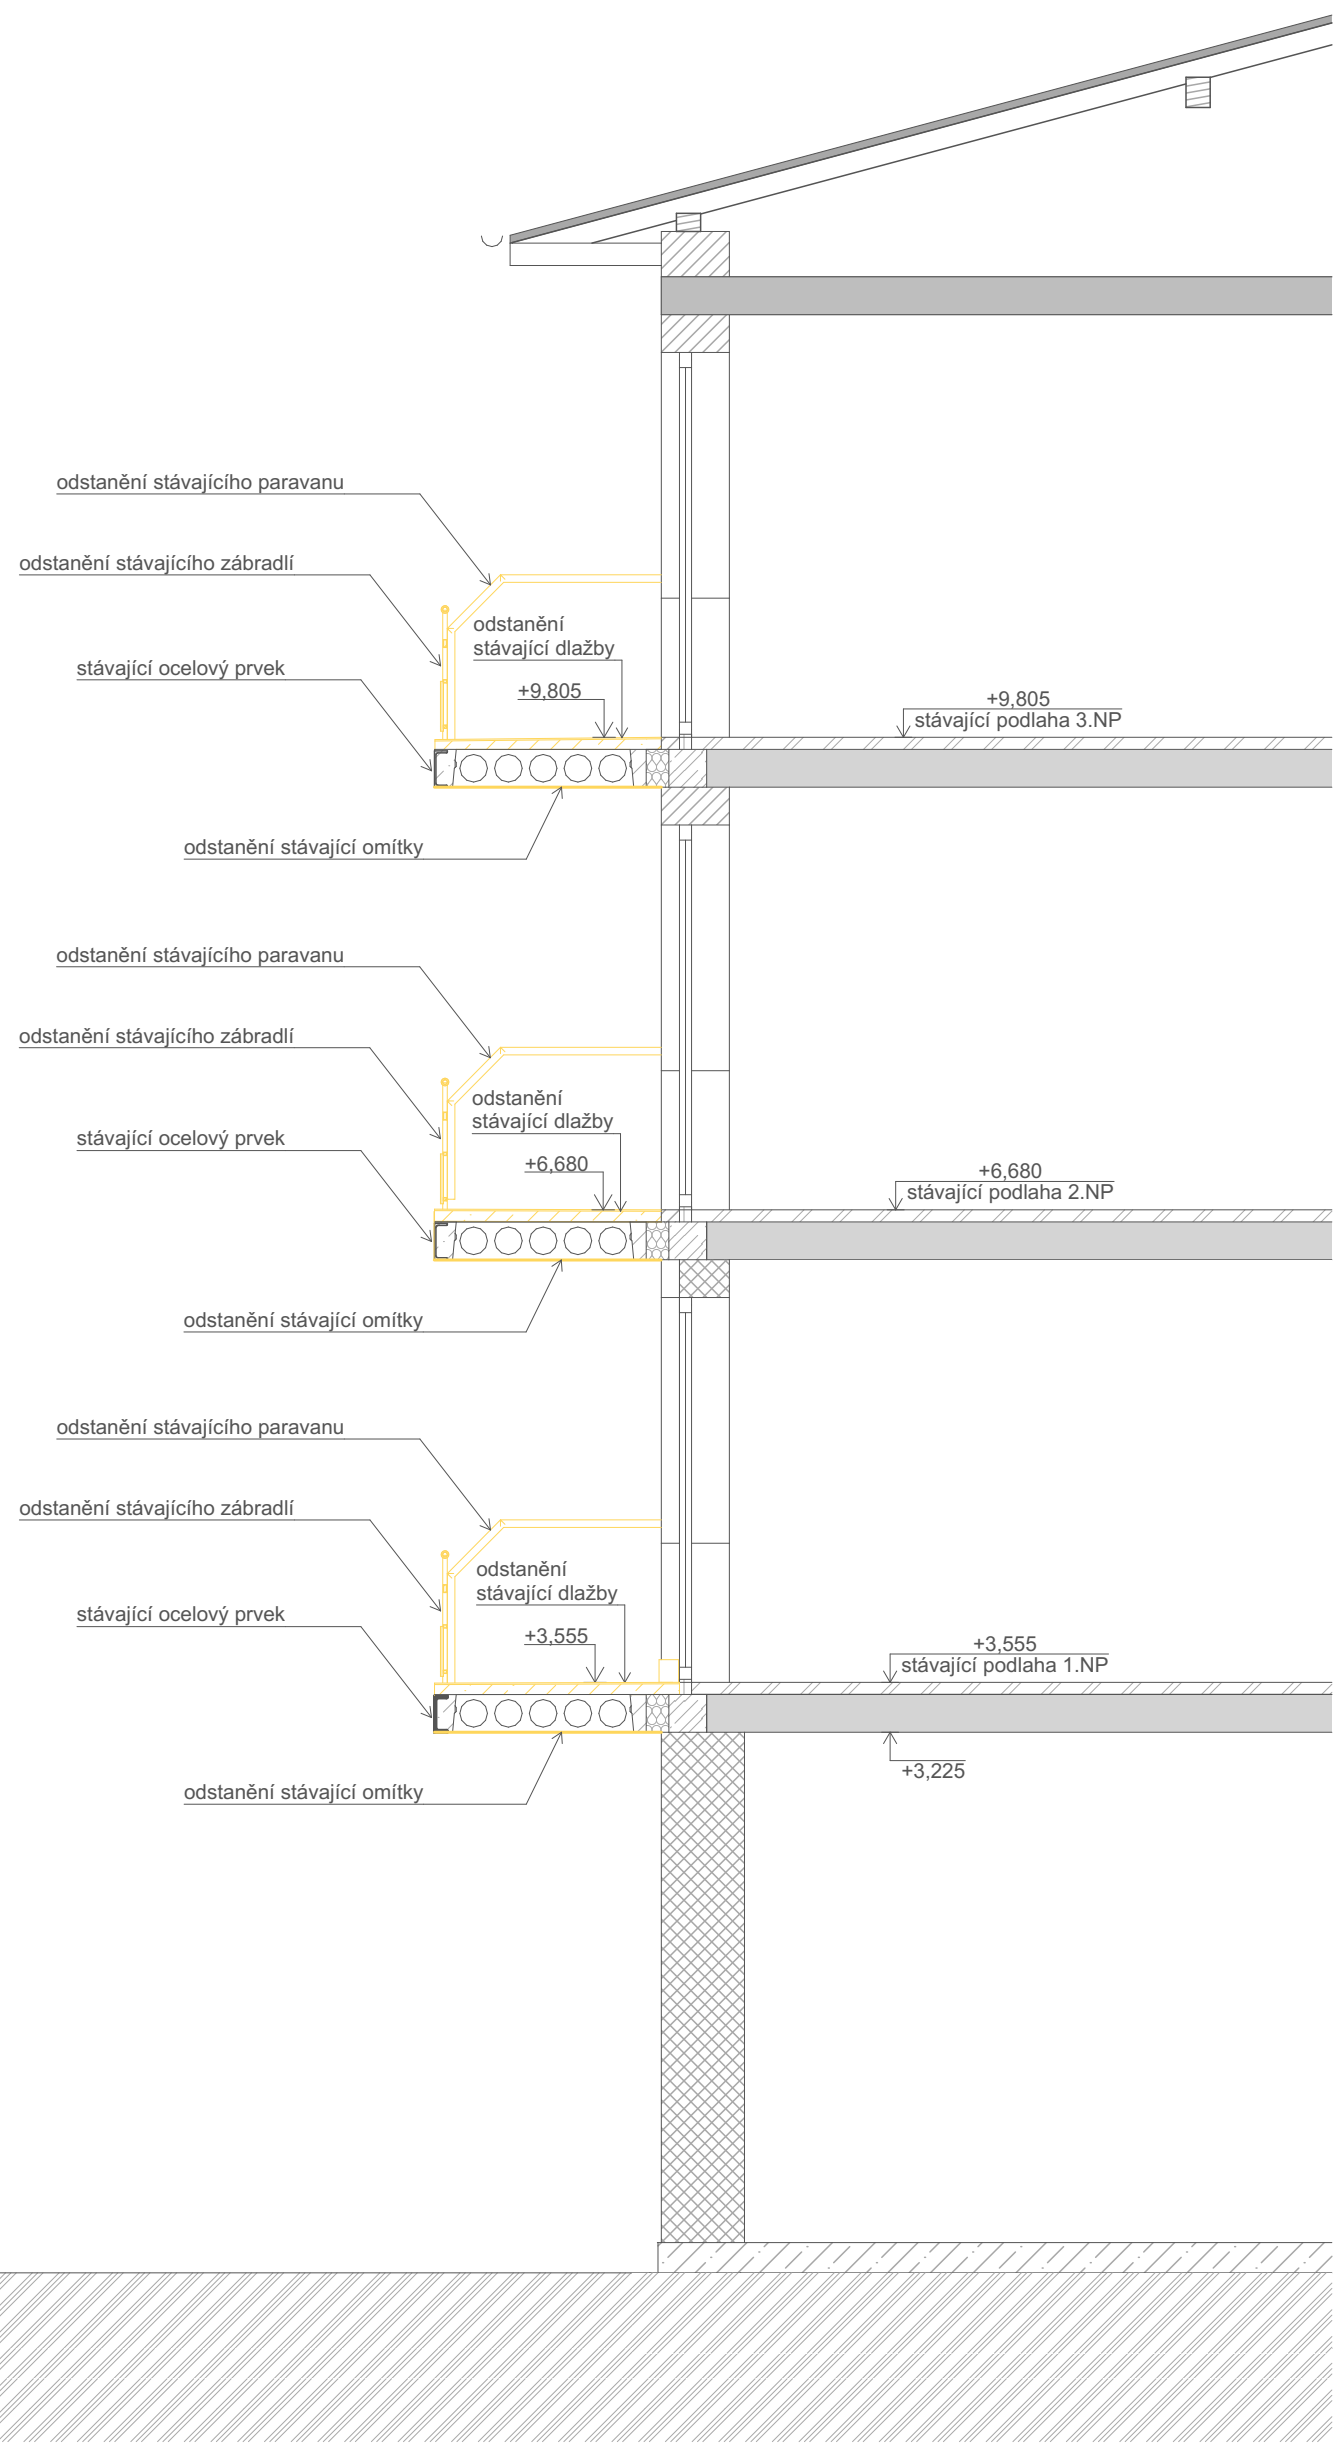

Řez B - 1:50

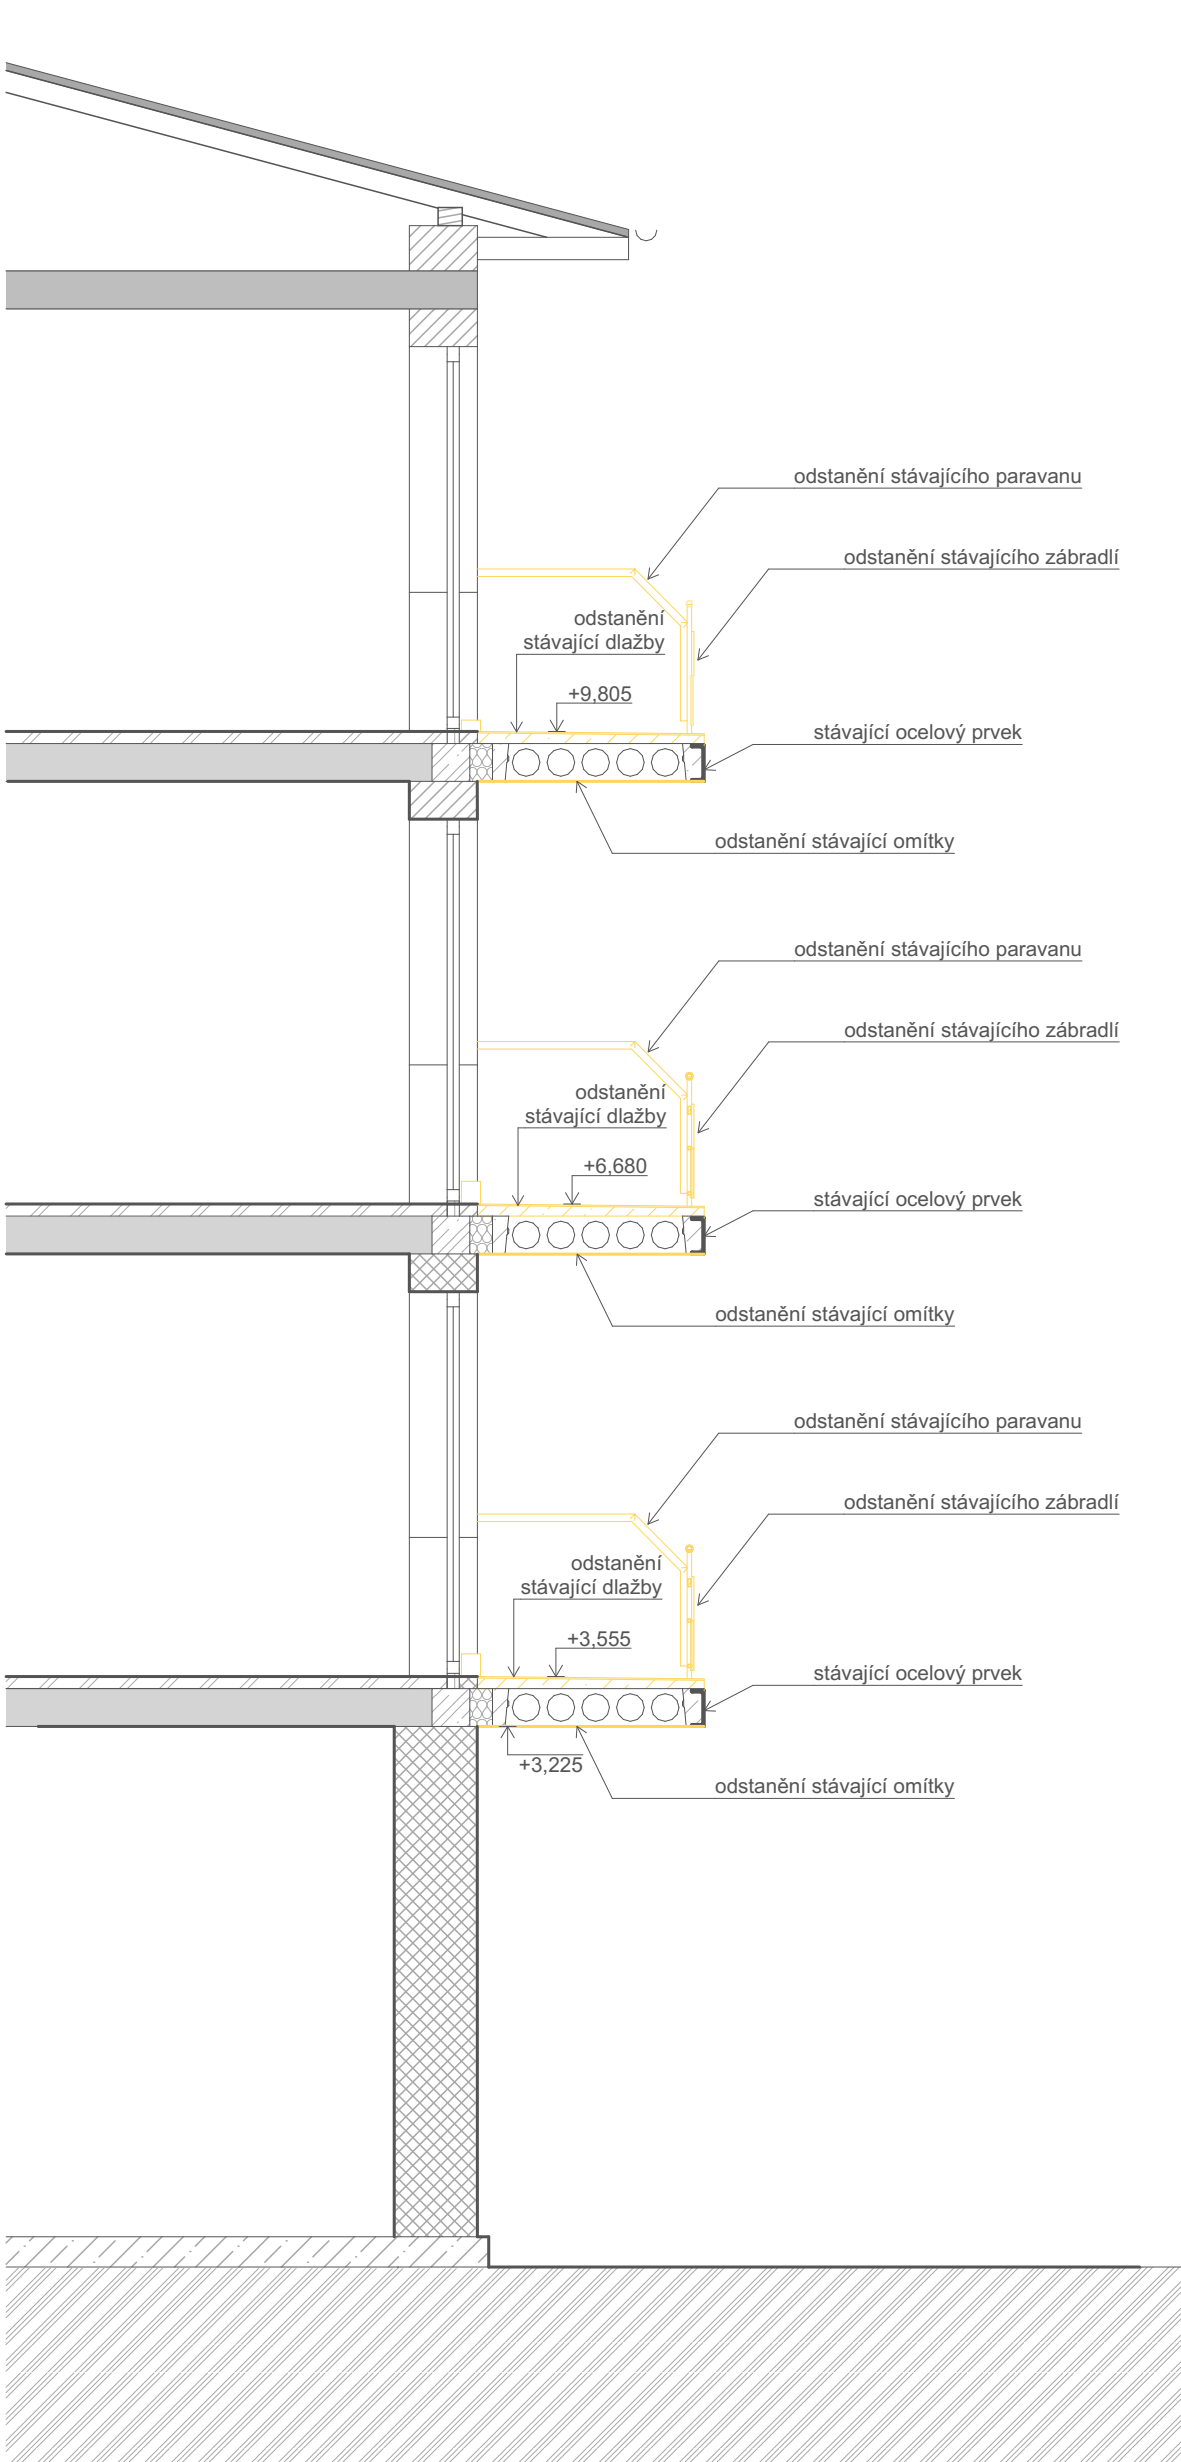

Řez C - 1:50

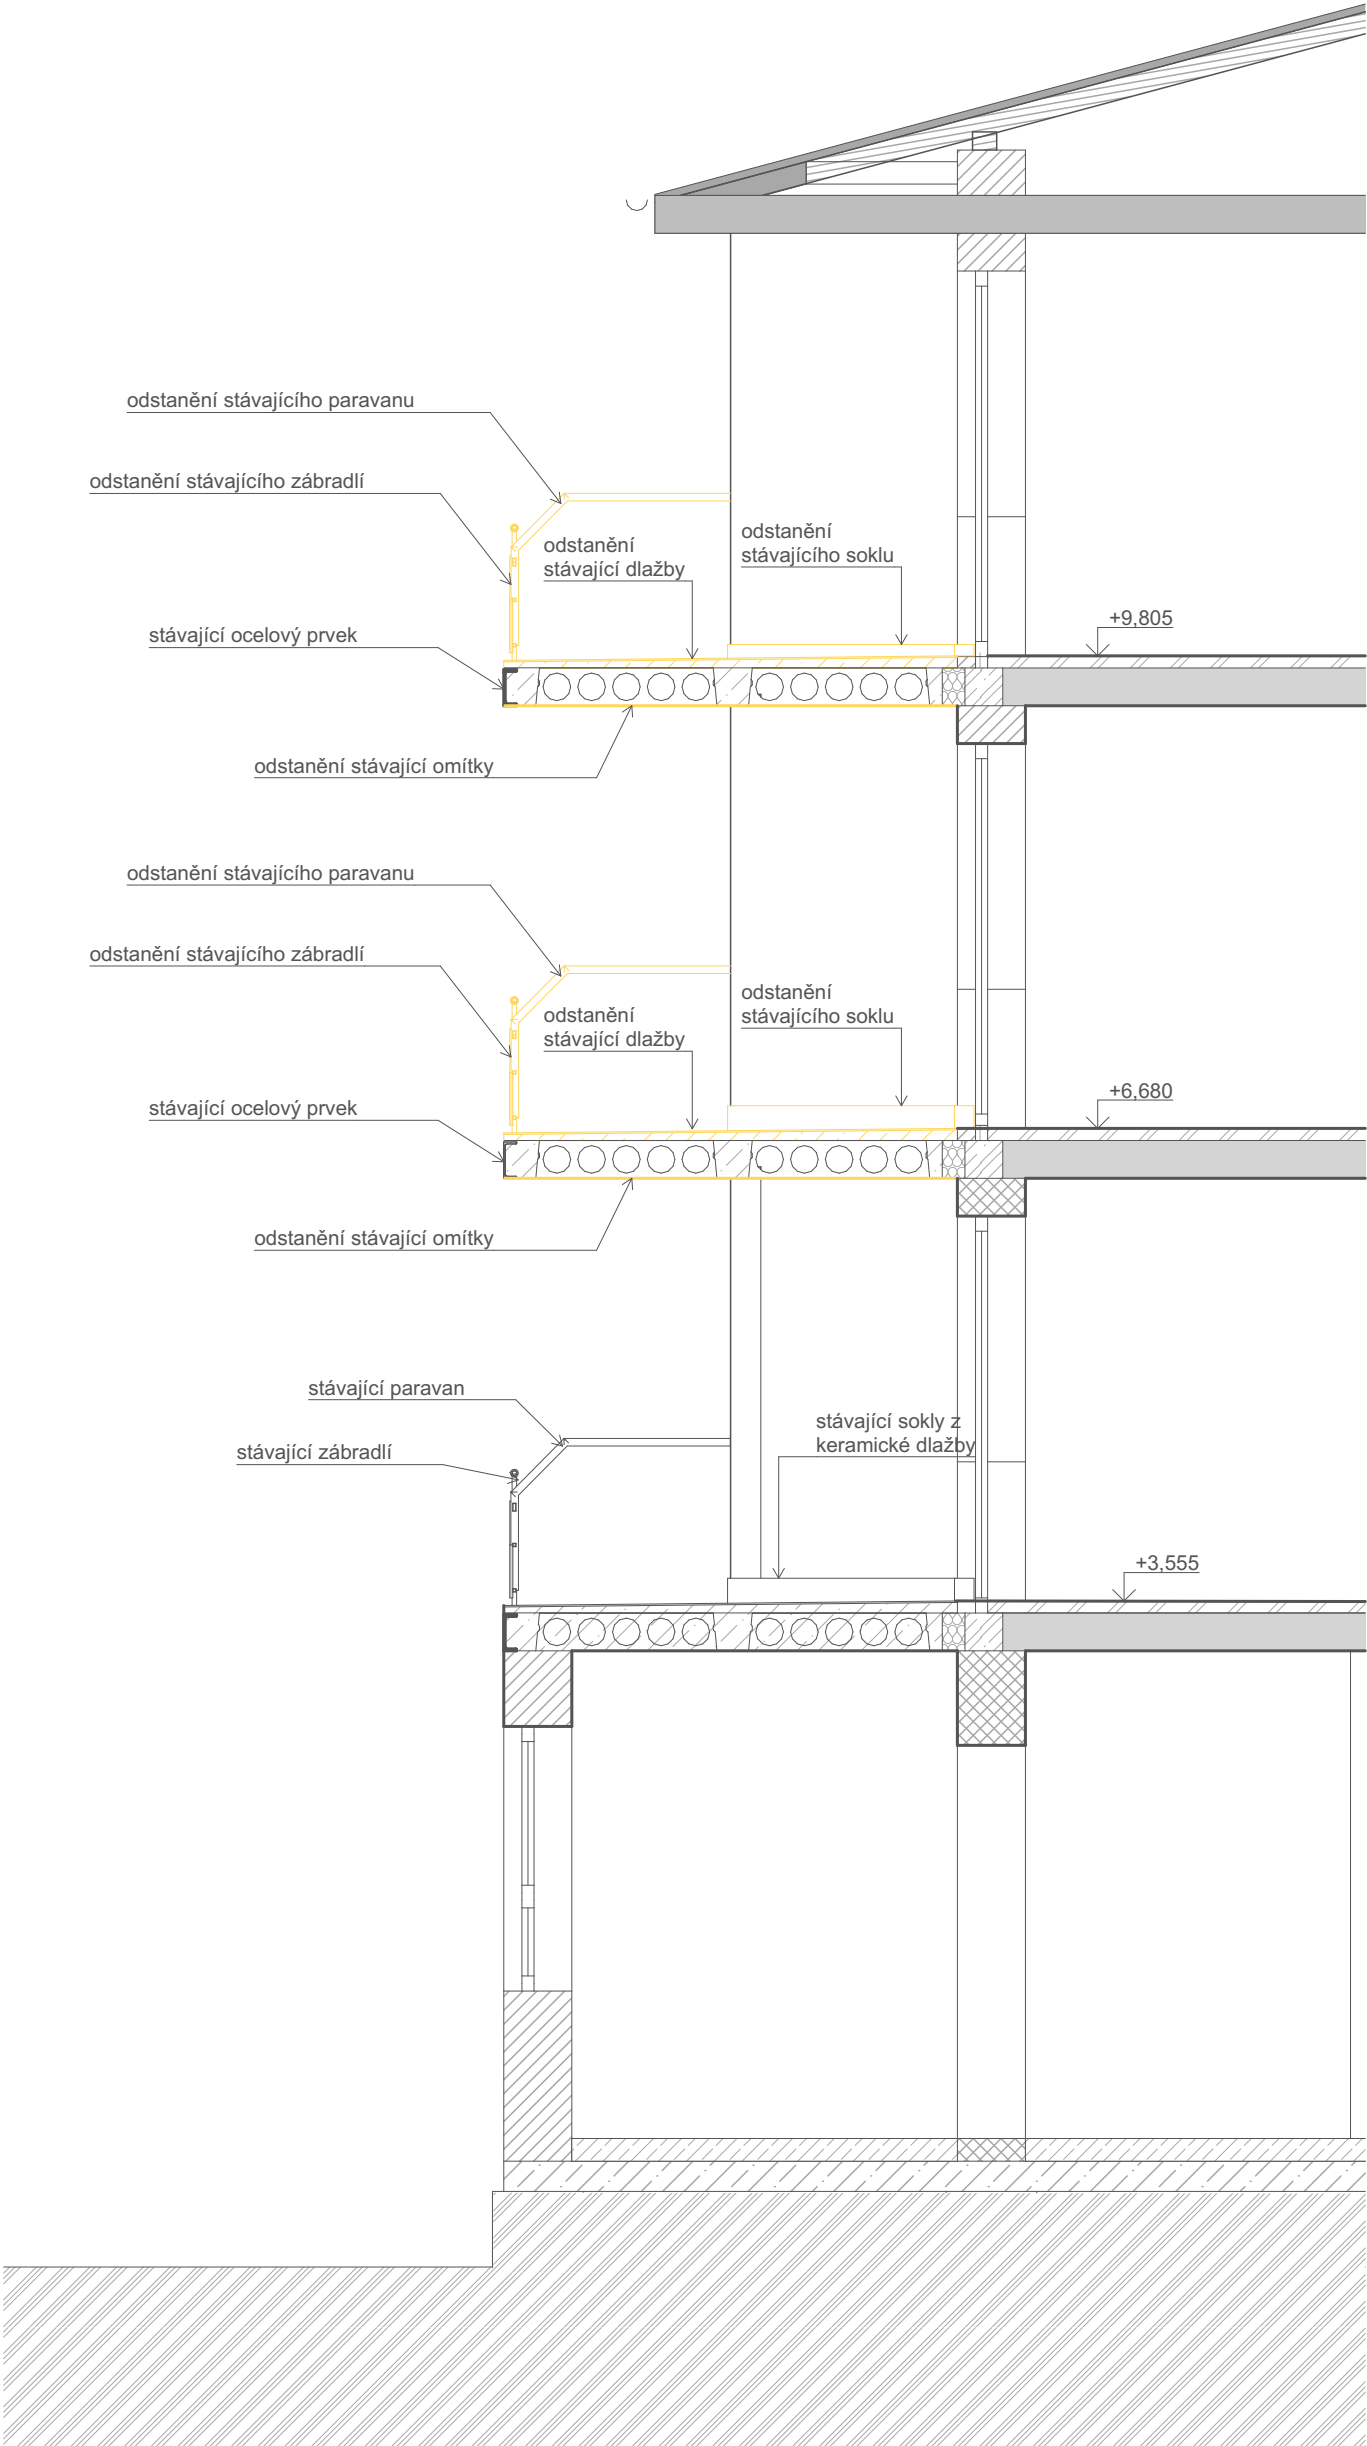


Legenda:

- Stávající konstrukce
- Bourací práce

Legenda stávajícího materiálu:

- Zdivo THERM AKU P20/M10
- Zdivo THERM P15/M10
- Zdivo THERM P10/M5
- Zdivo Ytong nebo Hebel
- Beton vyztučený
- Beton prostý
- Tepelná izolace
- Zemina původní

Název stavby:				Rekonstrukce balkonů, domov pro seniory Česká Třebová			
Místo stavby:				p.č. st. 1829, k.ú.: Česká Třebová [621757]			
Objednatel:				Město Česká Třebová, Staré Náměstí 78, 560 02 Česká Třebová 2			
Autor projektu:		Fplan projekty a stavby s.r.o.				Fplan projekty a stavby s.r.o. Kornická 148 570 01 Litomyšl IČO: 08202165 DIČ: CZ08202165 tel.: +420 737 256 526 email: fplan@fplan.cz web: www.fplan.cz	
HIP:		Ing. František Májek					
Vedoucí projektant:		Ing. František Májek					
Vypracoval:		Ivo Dlouhý					
Kraj: Pardubický		M.Ú.: Česká Třebová					
Investor : Město Česká Třebová, Staré Náměstí 78, 560 02 Česká Třebová 2				Číslo zakázky		129-22-11	
Objekt:				Stupeň PD		DPS	
				Datum		12/2022	
Část : D.1.1 Architektonicko stavební řešení				Meřítko		1:50	
Výkres : Řezy A, B, C - bourací práce				Formát		6x A4	
				Č. Výkresu		D.1.1.06	