SCHÉMA ZAPOJENÍ

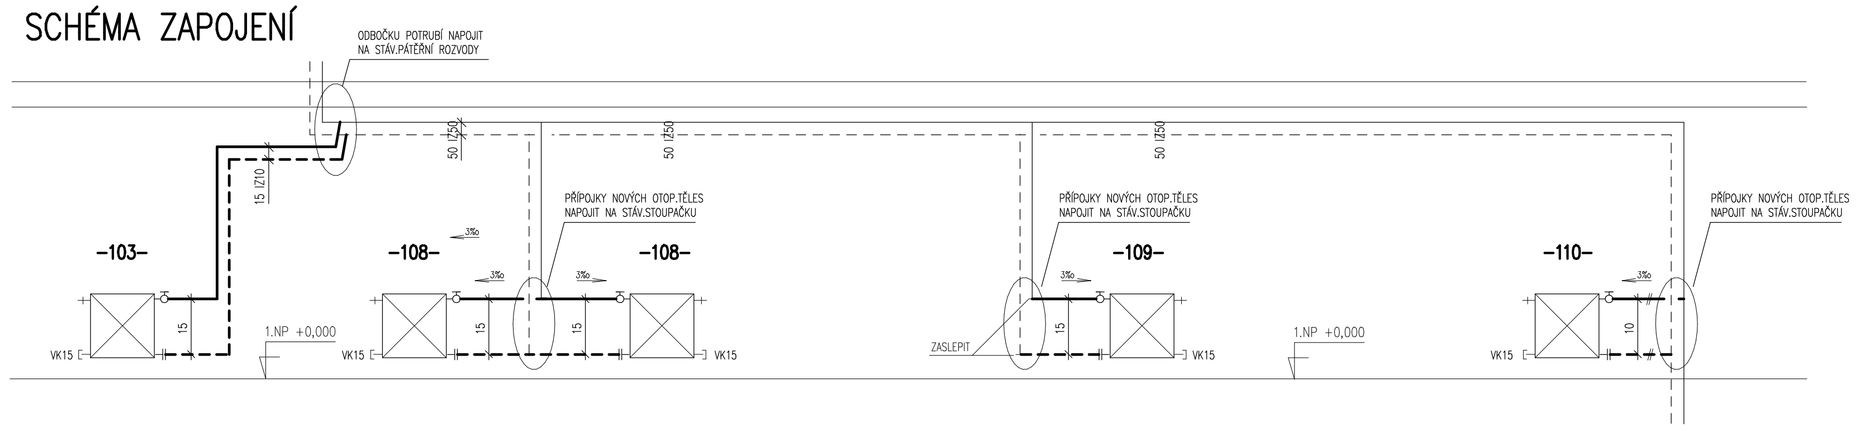

PŮDORYS 1.NP

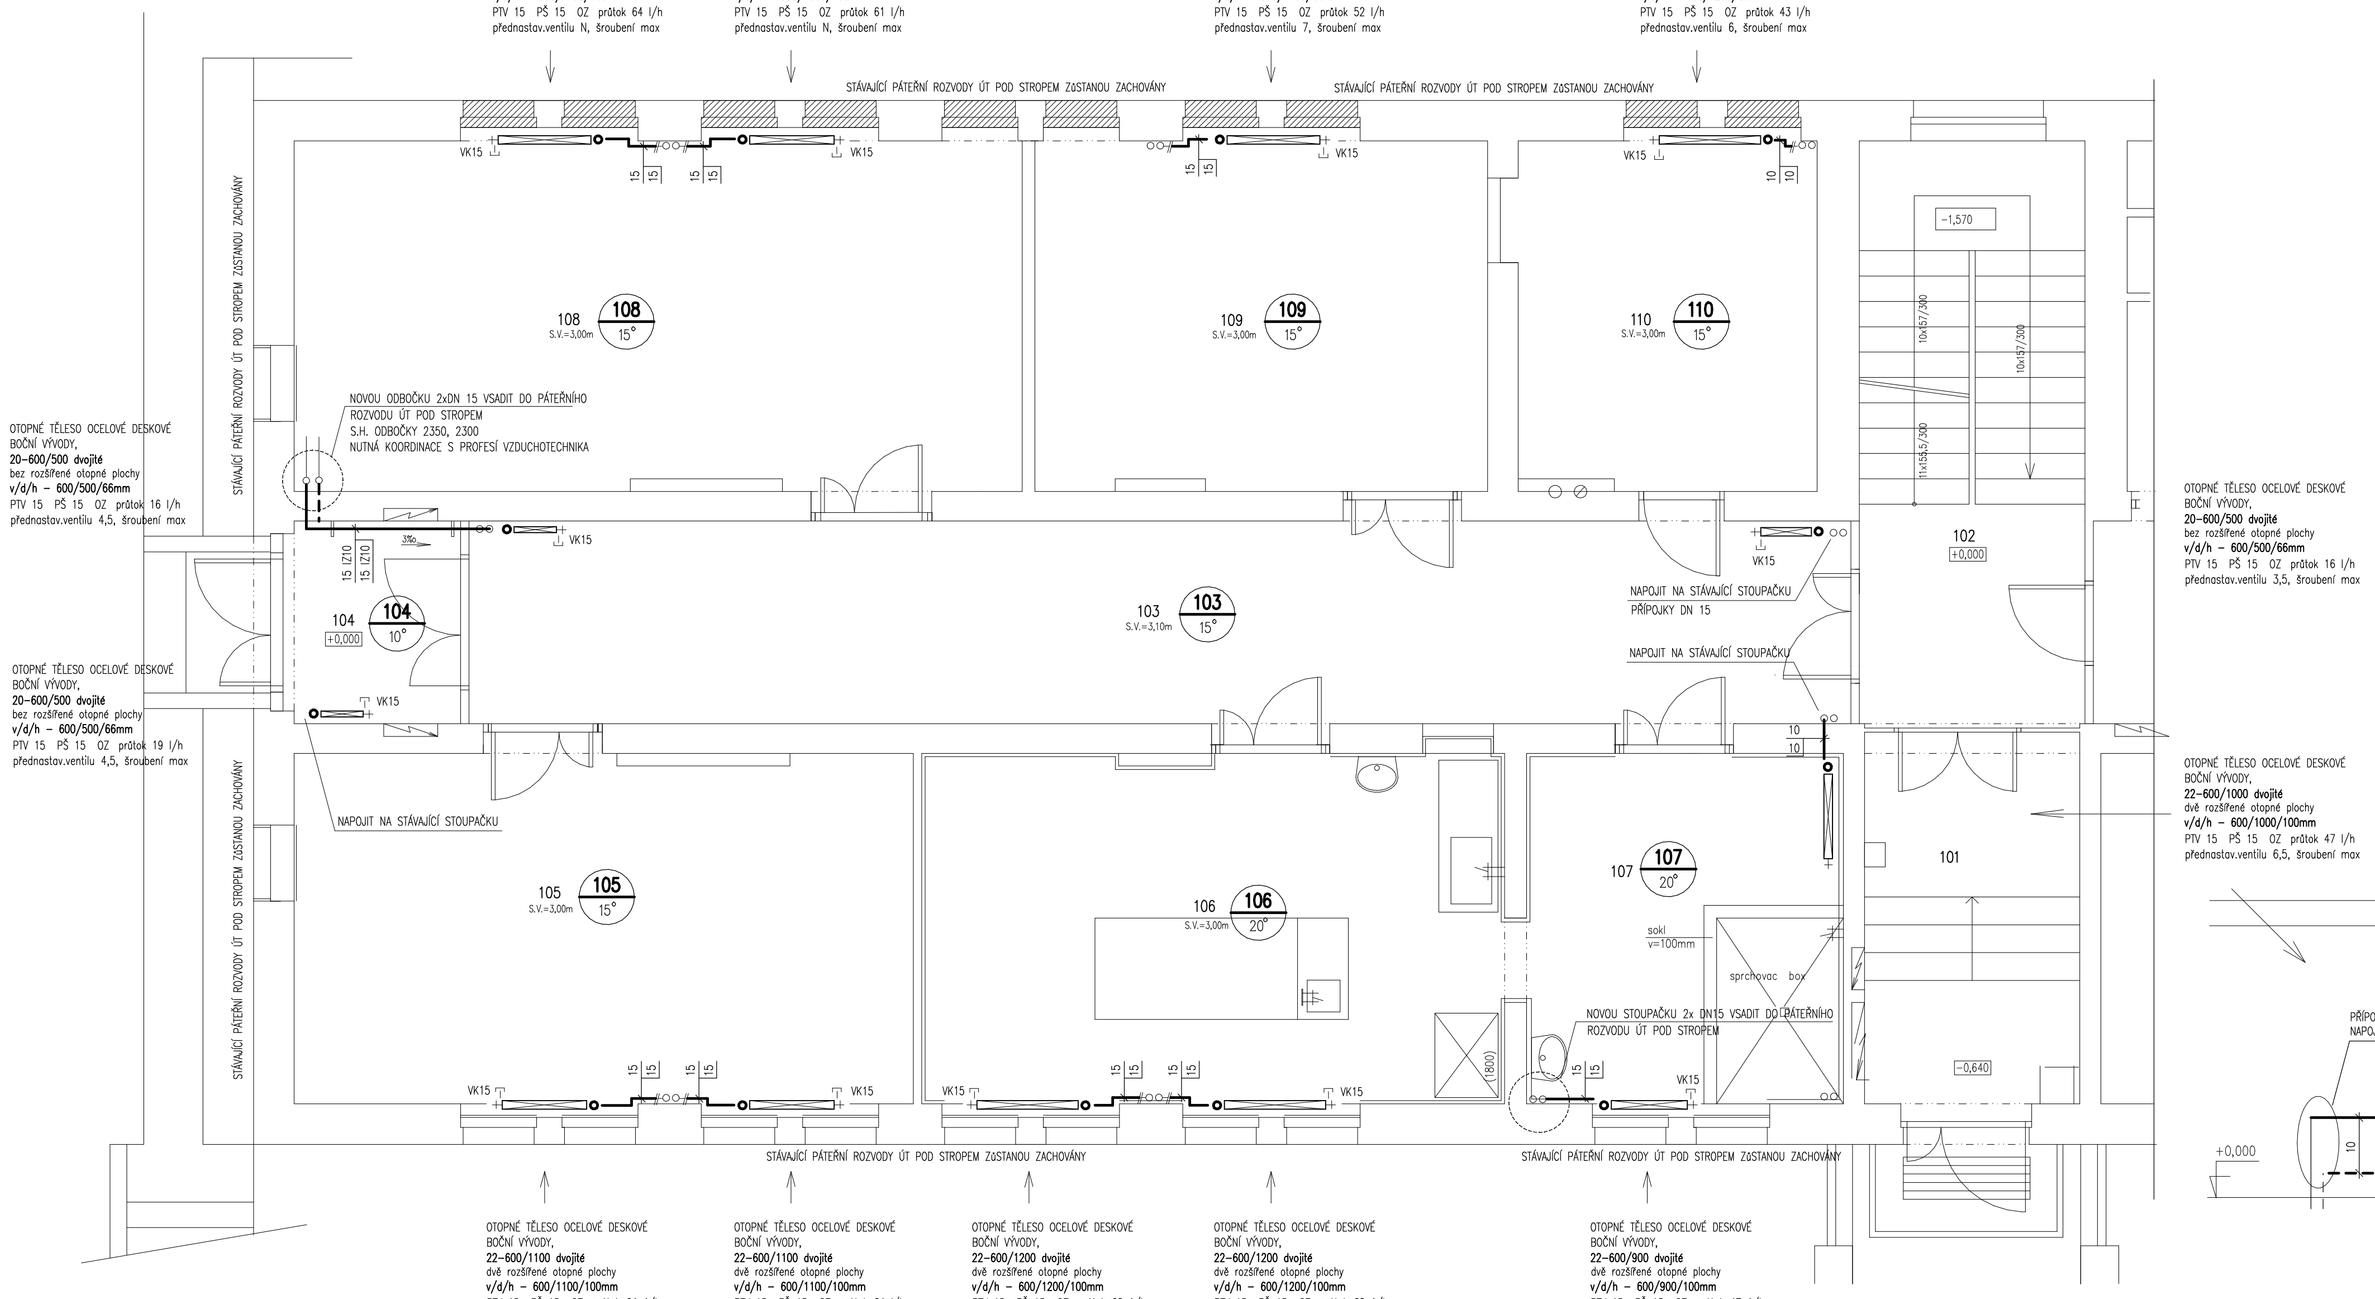

SCHÉMA ZAPOJENÍ

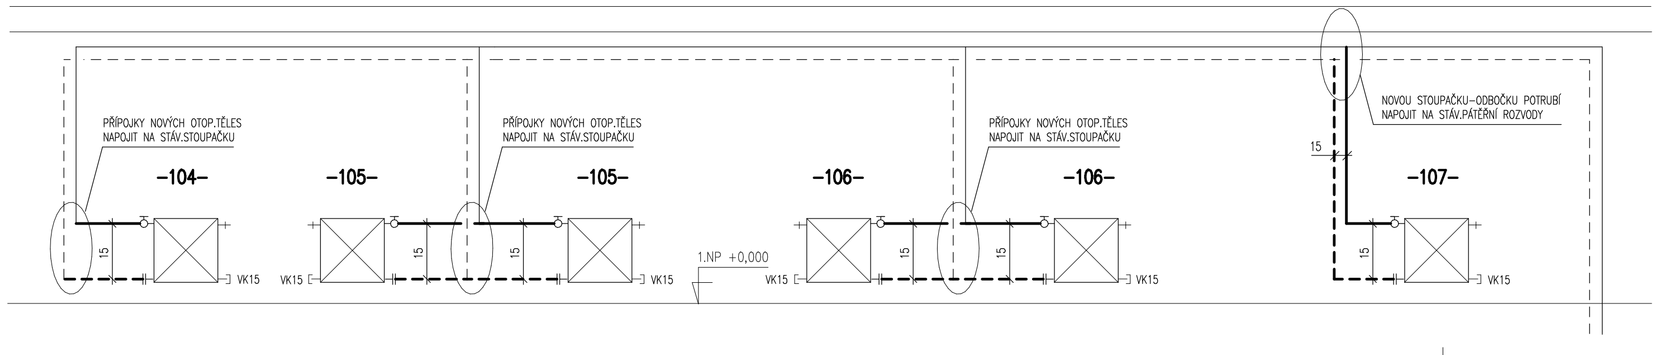

VÝPIS MÍSTNOSTÍ 1.NP – nový stav

Č.M.	ÚČEL MÍSTNOSTI	PLOCHA (m2)
101	VSTUPNÍ PROSTOR	11,30
102	CHODBA SE SCHODIŠTĚM	18,55
103	CHODBA	41,20
104	ZÁDVEŘÍ	5,70
105	DEPOZITÁR	31,60
106	OŠETŘENÍ EXPONÁTŮ	29,50
107	OŠETŘENÍ EXPONÁTŮ	16,30
108	DEPOZITÁR	37,10
109	DEPOZITÁR	22,65
110	DEPOZITÁR	15,15

LEGENDA

- UT OTOPNÁ VODA 70 C – NOVÉ POTRUBÍ
- UT VRATNÁ VODA 50 C – NOVÉ POTRUBÍ
  (OCELOVÉ POTRUBÍ SVAŘOVANÉ)
- UT OTOPNÁ VODA 70 C – STÁVAJÍCÍ POTRUBÍ
- UT VRATNÁ VODA 55 C – STÁVAJÍCÍ POTRUBÍ
  (OCELOVÉ POTRUBÍ SVAŘOVANÉ)

RTV/PTV ROHOVÝ/PŘÍMÝ TERMOSTATICKÝ VENTIL s přednastavením + TERMOSTATICKÁ HLAVICE (připojení click)
RRŠ/PRŠ ROHOVÉ/PŘÍMÉ REGULOVATELNÉ ŠROUBENÍ JEDNODUCHÉ S PŘEDNASTAVENÍM A VYPOUŠTĚNÍM
OZ ODVZDUŠŇOVACÍ ZÁTKA
VK KOHOUT PLNÍCÍ A VYPOUŠTĚCÍ PN 10/100 C

UPOZORNĚNÍ

1) PŘÍPOJKY K OTOPNÝM TĚLESUM–POTRUBÍ DN 15(10), SPOJOVÁNÍ POTRUBÍ SVAŘOVÁNÍM
2) IZOLACE POTRUBÍ – TLOUŠŤKA VIZ DIMENZE POTRUBÍ (15 IZ 20)–TL. 20 mm
3) S.H. ZNAČÍ SPODNÍ HRANU POTRUBÍ NEBO OTOP.TĚLESA
4) PROSTUPY POTRUBÍ NOSNÝMI ZDMI MUSÍ BÝT VYVRTÁNY !!
   JE ZAKÁZÁNO DRÁŽKY A PROSTUPY ZDMI PROVÁDĚT VYSEKÁVÁNÍM !!
5) PŘEDNASTAVENÍ TERMOSTATICKÝCH VENTILŮ, ŠROUBENÍ PROVÁDĚT DLE ZÁVAZNÝCH POKYNŮ VÝROBCE TĚCHTO ARMATUR !!!
6) NEDÍLNOU SOUČÁSTÍ PD JE TECHNICKÁ ZPRÁVA A TECHNICKÁ SPECIFIKACE VYTÁPĚNÍ.
7) PŘED MONTÁŽÍ I V PRUBĚHU MONTÁŽE JE NUTNÁ KOORDINACE S PROFESEMI ZDRAVOTNÍ TECHNIKA SLABOPROUD, VZDUCHOTECHNIKA, ELEKTRO, M+R A STAVBA.
8) PROJEKTANT UPOZORŇUJE NA ZVÝŠENOU OPATRNOST PŘI SVAŘOVÁNÍ–NOVÉ POTRUBÍ, VSAZENÍ/ZASLEPENÍ PŘÍPOJEK POTRUBÍ Z DŮVODU STÁVAJÍCÍHO VEDENÍ TZB A ELEKTROINSTALACE !!

UPOZORNĚNÍ–nátěry

1) VŠECHNA NOVÁ POTRUBÍ ÚT BUDOU OPATŘENA NÁTĚREM 1x ZÁKLADNÍM + 2x SYNTETICKÝM +1x EMAILOVÁNÍM STÁV.POTRUBÍ BUDOU OPATŘENA NÁTĚREM 1x SYNTETICKÝM + 1x EMAILOVÁNÍM
2) VŠECHNA STÁVAJÍCÍ VOLNĚ VEDENÉ POTRUBÍ, PŘÍPOJKY K OTOPNÝM TĚLESUM+STOUPAČKY BUDOU OPATŘENY NOVÝM NÁTĚREM VE SLOŽENÍ: 1x SYNTETICKÝ + 1x EMAILOVÁNÍM odstín RAL 9016
   PŘED NOVÝM NÁTĚREM BUDOU PROVEDENY OPRAVY POŠKOZENÉHO NÁTĚRU, PŘEBROUŠENÍ A ODMAŠTĚNÍ

UPOZORNĚNÍ–POMĚROVÉ ROZDĚLOVAČE NÁKLADŮ NA VYTÁPĚNÍ (PRN)

PO DOKONČENÍ ÚPRAV ČÁSTI OTOPNÉ SOUSTAVY 1.NP BUDOU PŮVODNÍ POMĚROVÉ ROZDĚLOVAČE TOPNÝCH NÁKLADŮ Z DEMONTOVANÝCH OTOPNÝCH TĚLES OSAZENY NA NOVÁ OTOPNÁ TĚLESA DLE POŽADAVKŮ SPRÁVCE ROZÚČTOVÁNÍ NÁKLADŮ NA VYTÁPĚNÍ !!

- PŘI MONTÁŽI DBÁT NA SPRÁVNÉ NAPOJENÍ PŘÍVODNÍHO A VRATNÉHO POTRUBÍ NA STÁVAJÍCÍ ROZVODY A STOUPAČKY !!!

DOKUMENTACE ŘEŠÍ VYTÁPĚNÍ REKONSTRUOVANÝCH PROSTOR
OSTATNÍ STÁVAJÍCÍ PROSTORY MIMO TYTO REKONSTRUOVANÉ–NEJSOU PŘEDMĚTEM TOHOTO PROJEKTU !!!

PŘESNÝ TECHNICKÝ POPIS ZAŘÍZENÍ, OTOPNÝCH TĚLES, POTRUBÍ, ARMATUR A TEPELNÝCH IZOLACÍ VIZ TECHNICKÁ SPECIFIKACE VYTÁPĚNÍ !!!

POZNÁMKA

PŘI PROVÁDĚNÍ JE NUTNO POSTUPOVAT DLE PLATNÝCH ČSN A TECHNOLOGICKÝCH PRAVIDEL S OHLEDEM NA VŠECHNY PLATNÉ PŘEDPISY BOZP.
POKUD DOJDE PŘI PROVÁDĚNÍ K NEJASNOSTEM NEBO NEPŘEDVÍDANÝM OKOLNOSTEM JE NUTNO NEPRODLENĚ INFORMOVAT PROJEKTANTA A UPŘESNIT DALŠÍ POSTUP PRACÍ.

KIP spol. s r.o. LITOMYŠL IČO 15036499
INŽENÝRSKÁ A PROJEKTOVÁ ČINNOST
TOULOVCOVO NÁM.156,570 01 LITOMYŠL
VEDOUCÍ ZAKÁZKY ing. PAVLA TMEJOVÁ
ZODP.PROJEKTANT PROFESE ing. LIBOR SAUER

MÍSTO STAVBY	ČESKÁ TŘEBOVÁ	VYPRACOVAL ing. LIBOR SAUER	DATUM 10/2022
STUPEŇ	DOKUMENTACE PRO PROVÁDĚNÍ STAVBY		ZAK.Č. 3372–41/1
INVESTOR	MĚSTO ČESKÁ TŘEBOVÁ, STARÉ NÁMĚSTÍ 78, ČESKÁ TŘEBOVÁ		Č.PARÉ
STAVBA	**DEPOZITÁŘ MĚSTSKÉHO MUZEA ČESKÁ TŘEBOVÁ**		
VÝKRES	PŮDORYS ÚPRAV ÚT 1.NP–depozitář	MĚŘÍTKO 1:50	PROFESE D.1.4.2 VYTÁPĚNÍ	Č.VÝKR. D.1.4.2–3