

Rozsah: km 0,00000 – km 0,06721

SKLONOVÉ POMĚRY:

SROVNÁVACÍ ROVINA:

ZMĚNA PŘÍČ. SKLONU:


KÓTY NIVELETY:

KÓTY TERÉNU:

STANIČENÍ:

VZDÁLENOST PŘ. ŘEZŮ:

SMĚROVÉ POMĚRY:

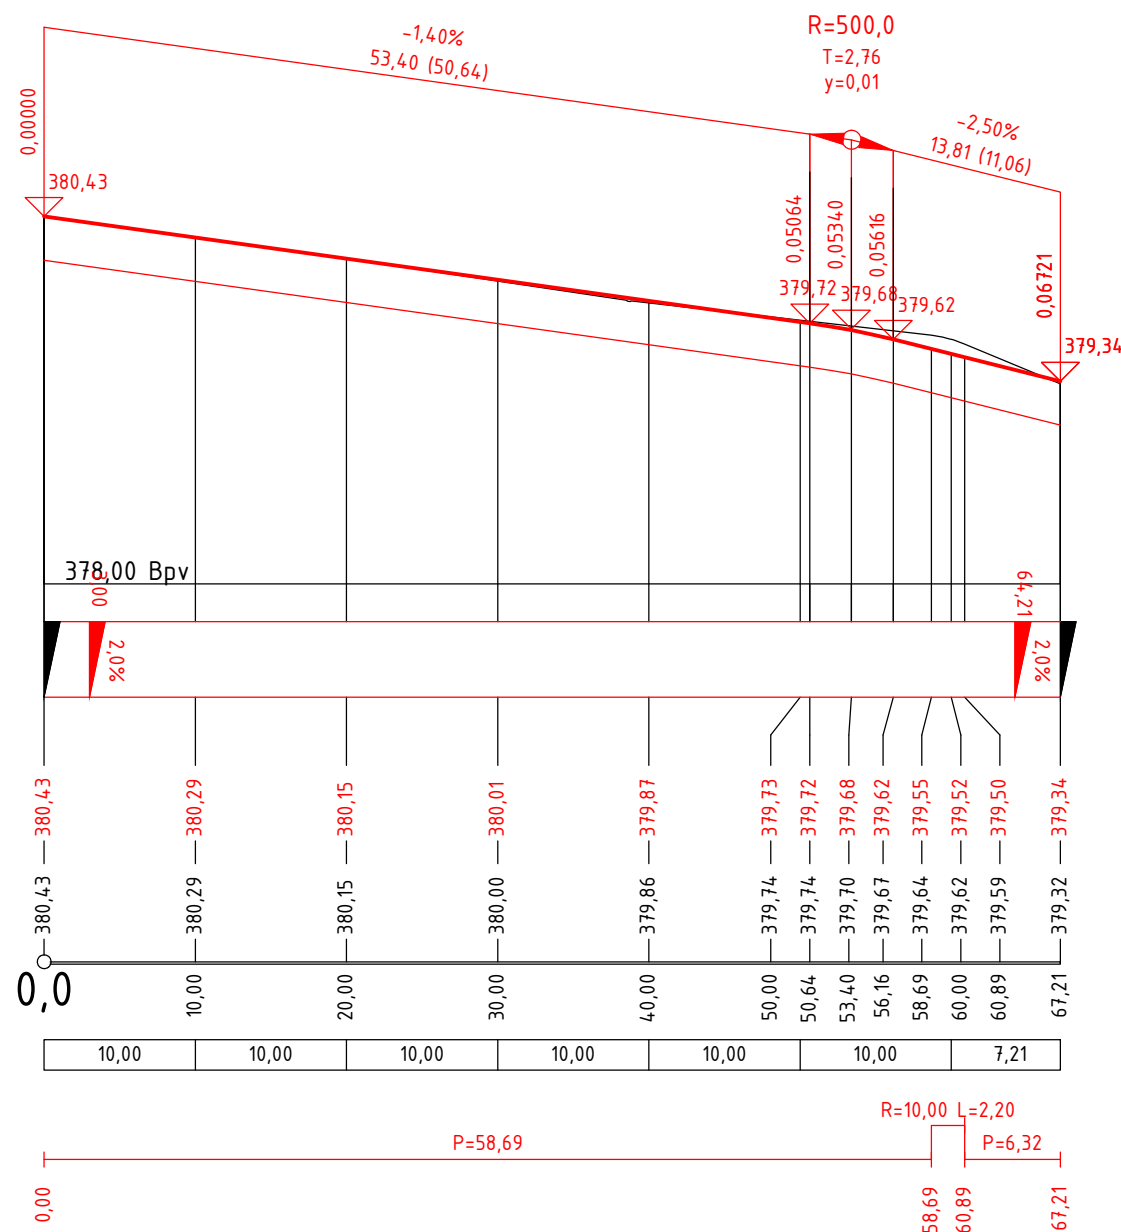

- pobočka Vysoké Mýto

nám. Přemysla Otakara II. 90, 566 01 Vysoké Mýto

tel. +420 724 795 660

www.vecturapardubice.cz

email: novak@vecturapardubice.cz

ZODPOVĚDNÝ PROJEKTANT: Ing. Ondřej Kvaček	VYPRACOVAL: Ing. Martin Novák	125	KTROLOVAL: Ing. Ondřej Kvaček
INVESTOR: Město Česká Třebová, Staré náměstí 78, 560 02 Česká Třebová			DATUM: 03/2024
KRAJ: Pardubický	OBEC: Česká Třebová		FORMÁT: 2xA4 (420x297)
STAVEBNÍ OBJEKT: SO 101 – Komunikace a zpevněné plochy			MĚŘÍTKO: 1:500/50
			STUPĚŇ: DPS
NÁZEV STAVBY: Rekonstrukce chodníku na sídlišti Lhotka v České Třebové			ČÍSLO ZAKÁZKY: 1213-24
			ČÍSLO SOUPRAVY:
NÁZEV VÝKRESU: PODÉLNÝ PROFIL			