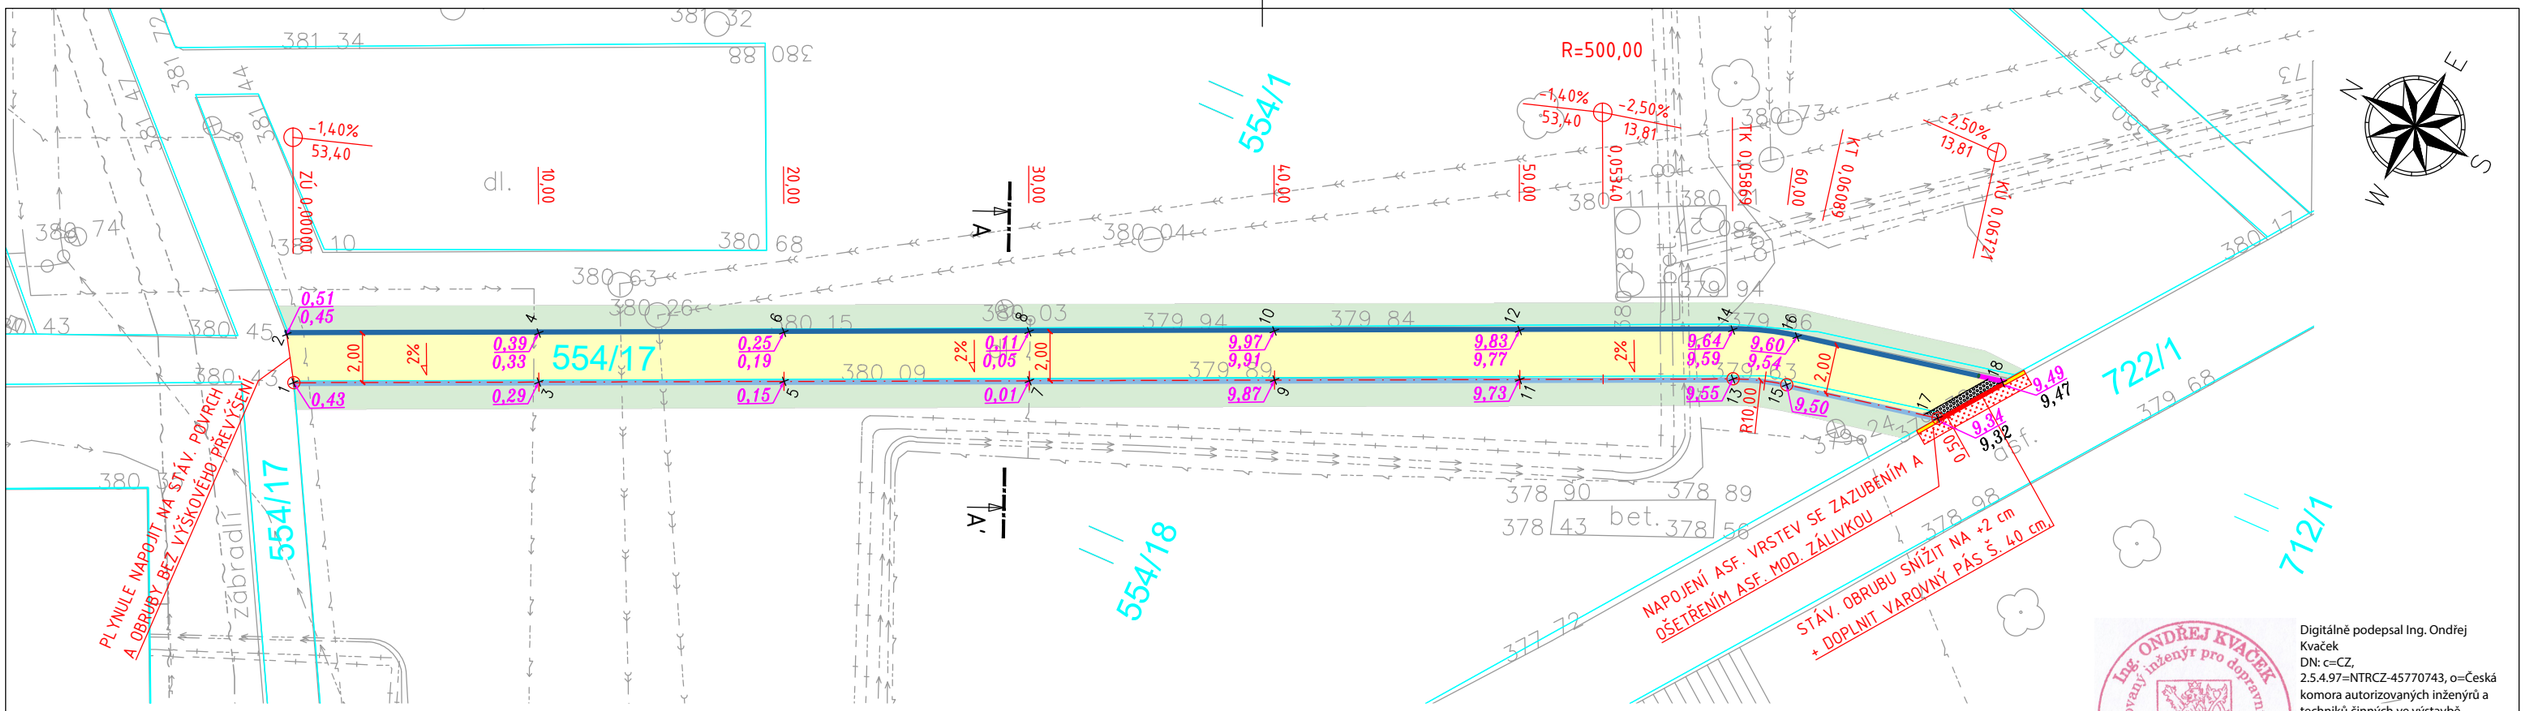

LEGENDA STÁVAJÍCÍCH SÍTÍ:

- PODZEMNÍ VEDENÍ NN
- SDĚLOVACÍ VEDENÍ
- VEŘEJNÉ OSVĚTLENÍ
- KANALIZACE SPLAŠKOVÁ
- KANALIZACE DEŠŤOVÁ
- VODOVOD
- PLYNOVOD NTL
- TEPLOVOD

POZNÁMKA :

Stávající inž. sítě jsou zakresleny jako neověřené, dle dodaných podkladů.
Před započetím stavebních prací je nutno inž. sítě vytyčit !!!

PŘEHLED BODŮ			
Číslo bodu	X	Y	Z
1	-601824,35	-1079041,59	380,43
2	-601822,66	-1079040,54	380,45
3	-601820,31	-1079050,74	380,29
4	-601818,48	-1079049,93	380,33
5	-601816,26	-1079059,88	380,15
6	-601814,43	-1079059,07	380,19
7	-601812,22	-1079069,03	380,01
8	-601810,39	-1079068,22	380,05
9	-601808,18	-1079078,17	379,87
10	-601806,35	-1079077,37	379,91
11	-601804,13	-1079087,32	379,73
12	-601802,30	-1079086,51	379,77
13	-601800,62	-1079095,27	379,55
14	-601798,79	-1079094,46	379,59
15	-601799,95	-1079097,36	379,50
16	-601797,99	-1079096,97	379,54
17	-601798,72	-1079103,56	379,34
18	-601796,32	-1079105,38	379,49

LEGENDA:

- CHODNÍK – Betonová zámková dlažba – ÍČKO – 200x165x60 mm – barva šedá
- VAROVNÝ PÁS – Betonová zámková dlažba – CIHLA – s reliéfní úpravou 200x100x60 mm, š. 40 cm – barva červená
- TERÉNNÍ ÚPRAVY – ohumusování v tl. 15 cm a osetí travním semenem
- SILNIČNÍ OBRUBNÍK H – podstupnice s výškovým rozdílem +2 cm – betonové dílce – přírodní – povrch standard – 100x25x15 cm
- SILNIČNÍ OBRUBNÍK H – výškový náběh – betonové dílce – přírodní – povrch standard – 100x25x15 cm
- ZAHRADNÍ OBRUBNÍK R – zvýšený +6 cm (vodící linie) – betonové dílce – přírodní – povrch standard – 100x20x5 cm
- ZAHRADNÍ OBRUBNÍK R – v úrovni zpevnění – betonové dílce – přírodní – povrch standard – 100x20x5 cm
- ZAHRADNÍ OBRUBNÍK R – výškový náběh – betonové dílce – přírodní – povrch standard – 100x20x5 cm
- 2% SKLON ZPEVNĚNÝCH PLOCH
- 8,96 / 9,90 NAVRŽENÉ VÝŠKY – POD OBRUBOU/NA OBRUBĚ

Ing. ONDŘEJ KVAČEK autorizovaný inženýr pro dopravní stavby ČKAIT - 0701616

Digitálně podepsal Ing. Ondřej Kvaček
DN: c=CZ, 2.5.4.97=NTRCZ-45770743, o=Česká komora autorizovaných inženýrů a techniků činných ve výstavbě, ou=Elektronické autorizační razítko, ou=0701616, cn=Ing. Ondřej Kvaček, sn=Kvaček, givenName=Ondřej, serialNumber=P787186, title=ID00
Datum: 2024.04.04 15:50:00 +02'00'

VECTURA Pardubice, s.r.o.
– pobočka Vysoké Mýto
nám. Přemysla Otakara II. 90, 566 01 Vysoké Mýto
tel. +420 724 795 660
www.vecturapardubice.cz
email: novak@vecturapardubice.cz

ZODPOVĚDNÝ PROJEKTANT: Ing. Ondřej Kvaček	VYPRACOVAL: Ing. Martin Novák	KONTROLOVAL: Ing. Ondřej Kvaček	
INVESTOR: Město Česká Třebová, Staré náměstí 78, 560 02 Česká Třebová		DATUM:	03/2024
KRAJ: Pardubický	OBEC: Česká Třebová	FORMÁT:	2xA4 (420x297)
STAVEBNÍ OBJEKT: SO 101 – Komunikace a zpevněné plochy		MĚŘÍTKO:	1:250
		STUPEŇ:	DPS
NÁZEV STAVBY: Rekonstrukce chodníku na sídlišti Lhotka v České Třebové		ČÍSLO ZAKÁZKY:	1213-24
NÁZEV VÝKRESU: SITUACE STAVBY S VYTYČENÍM		ČÍSLO SOUPRAVY:	ČÍSLO VÝKRESU: B.2