




VAZNÍKY 1:150

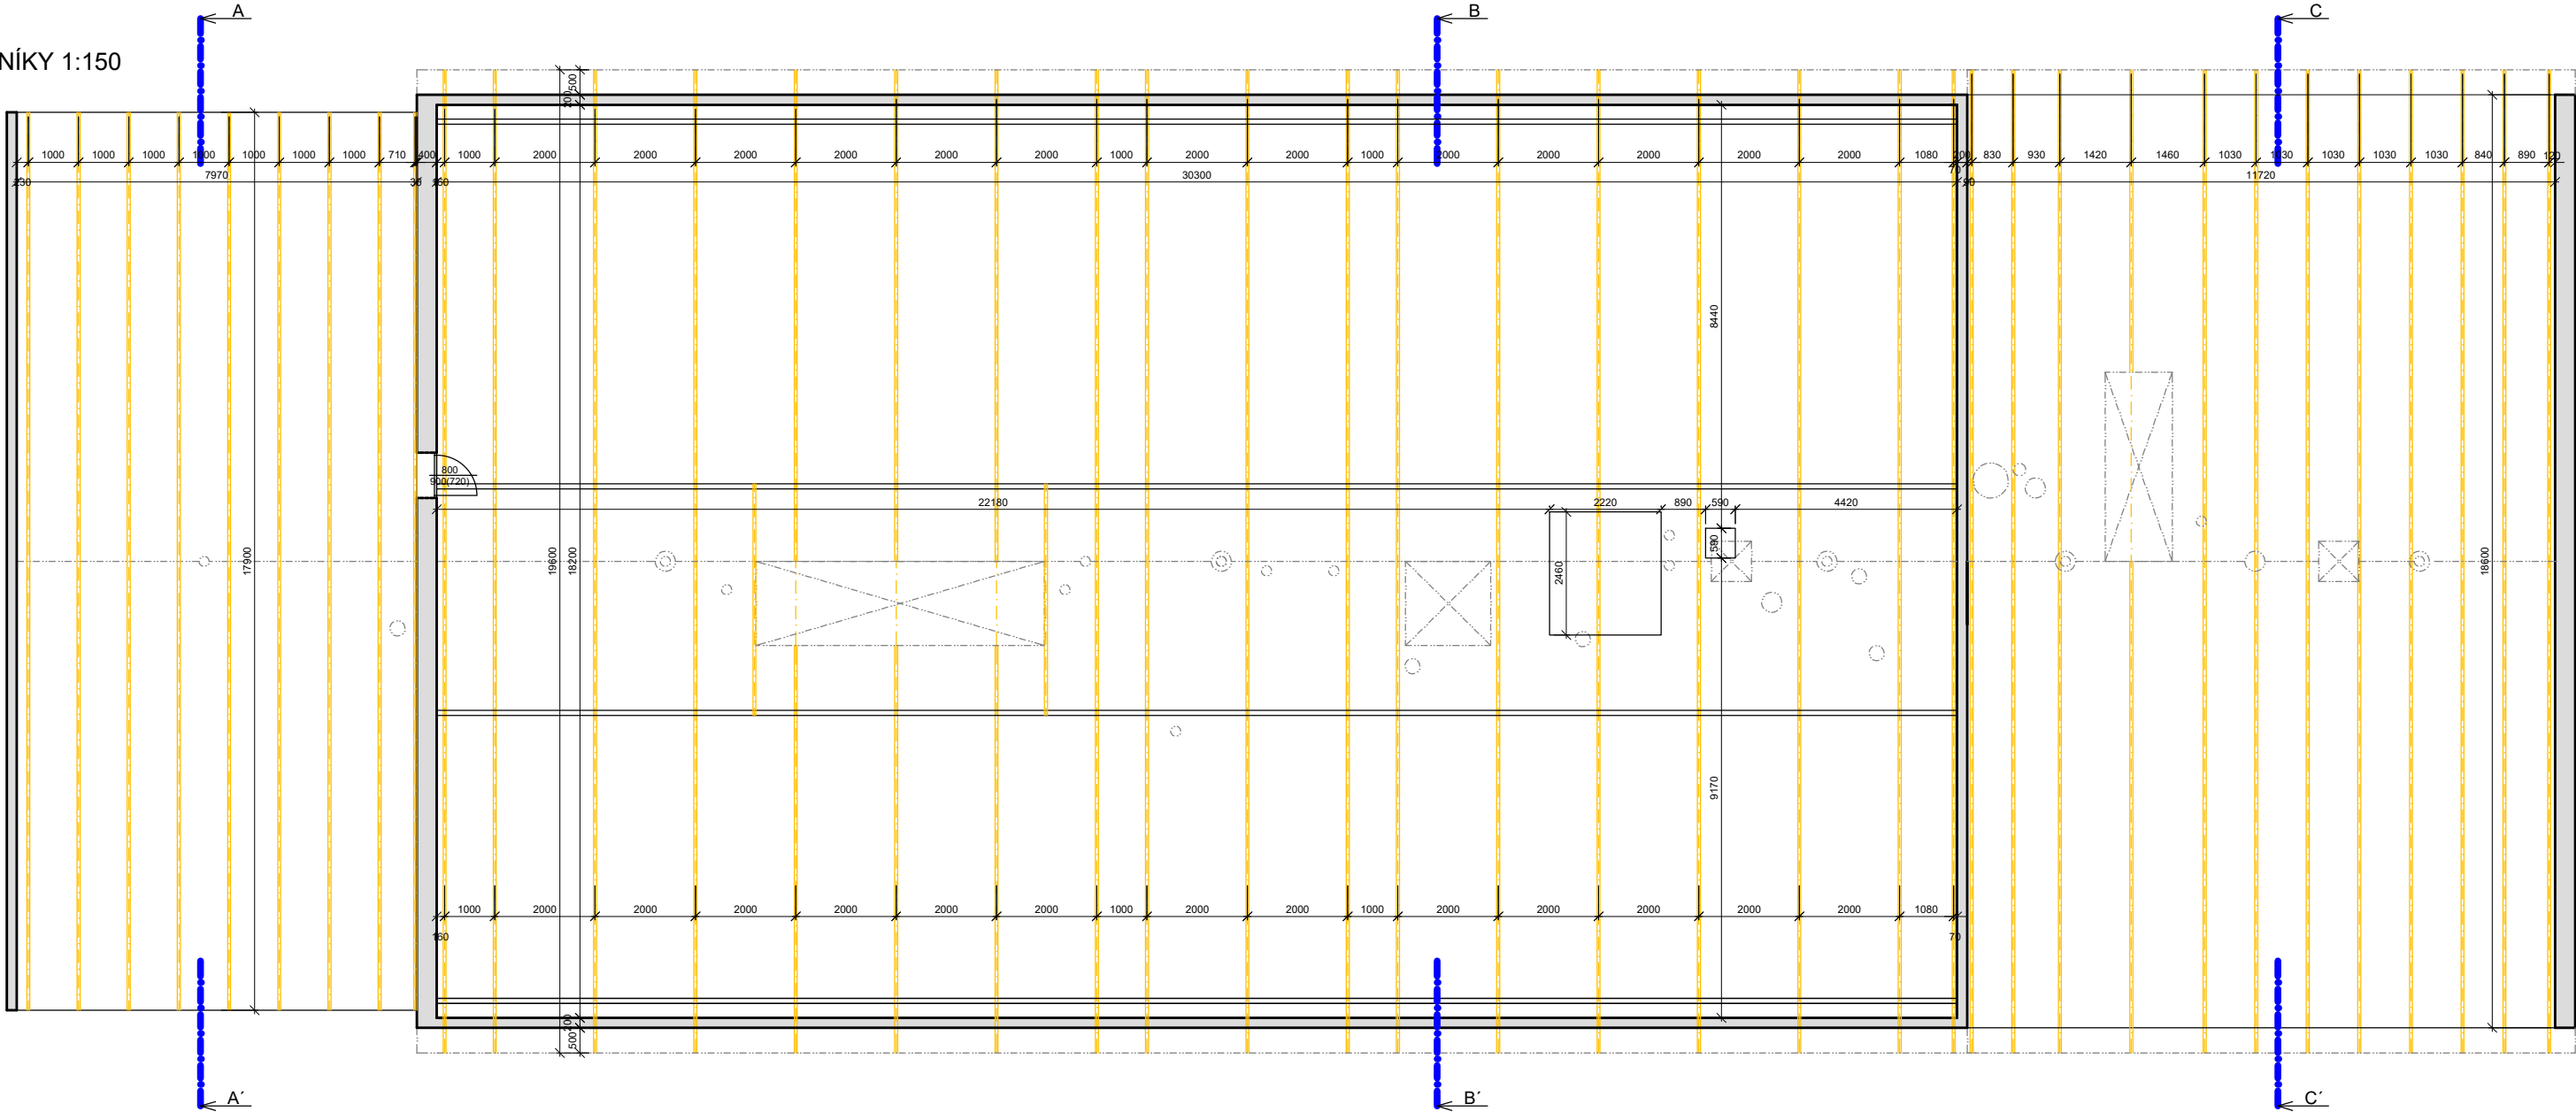


ŘEZ A-A'

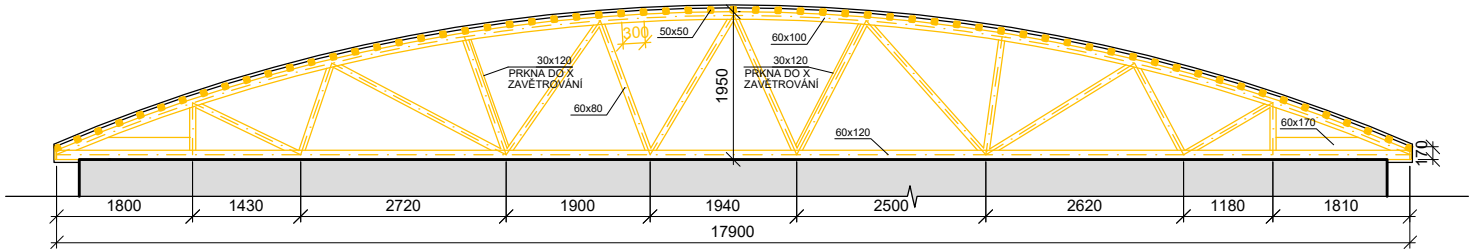

ŘEZ B-B'

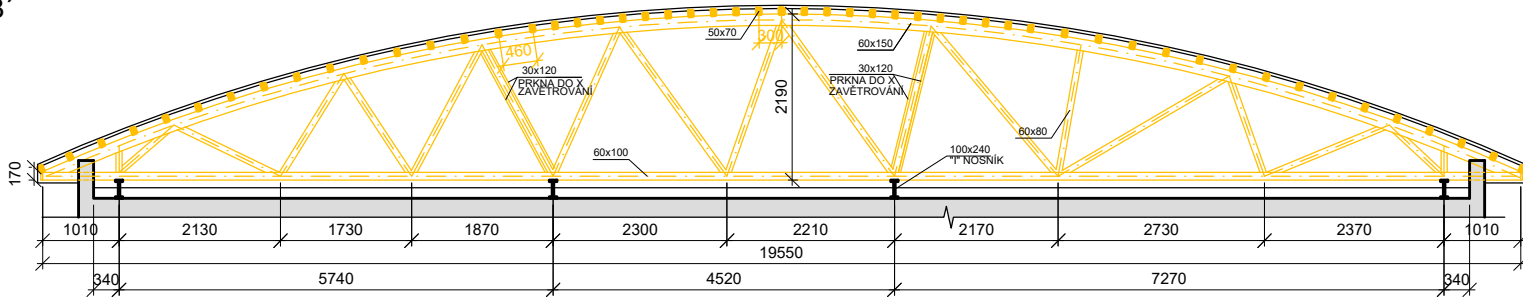

ŘEZ C-C'

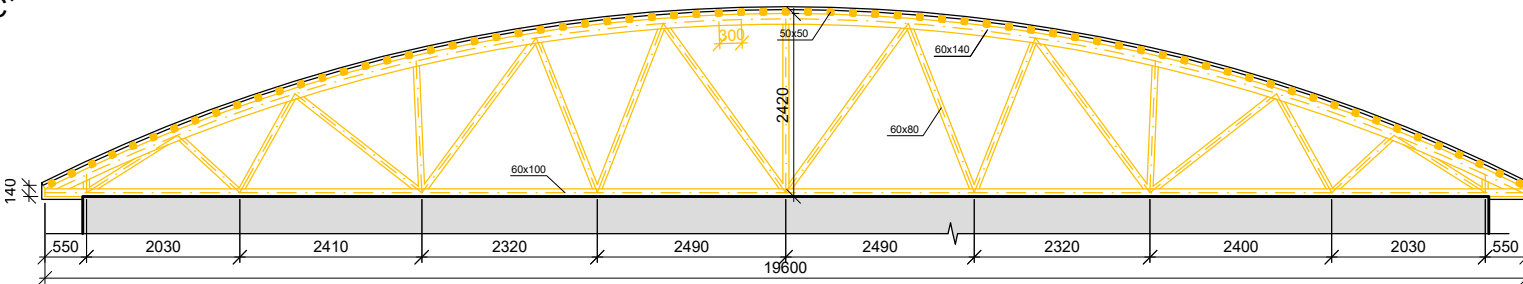

VÝKRES VAZNÍKŮ

ČESKÁ TŘEBOVÁ - F.V.KREJČÍHO 405

DATUM:	05/2023	TECHNIK:	ING. ONDŘEJ BERAN
MĚŘÍTKO:	1:150	Č.LISTU:	01

Pozn: krytina trapézový plech výšky 40 mm
tl. cca 1 mm, osa ohybu 160 mm
Styčnickové desky rozměru 150 x 100 mm

