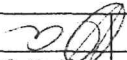

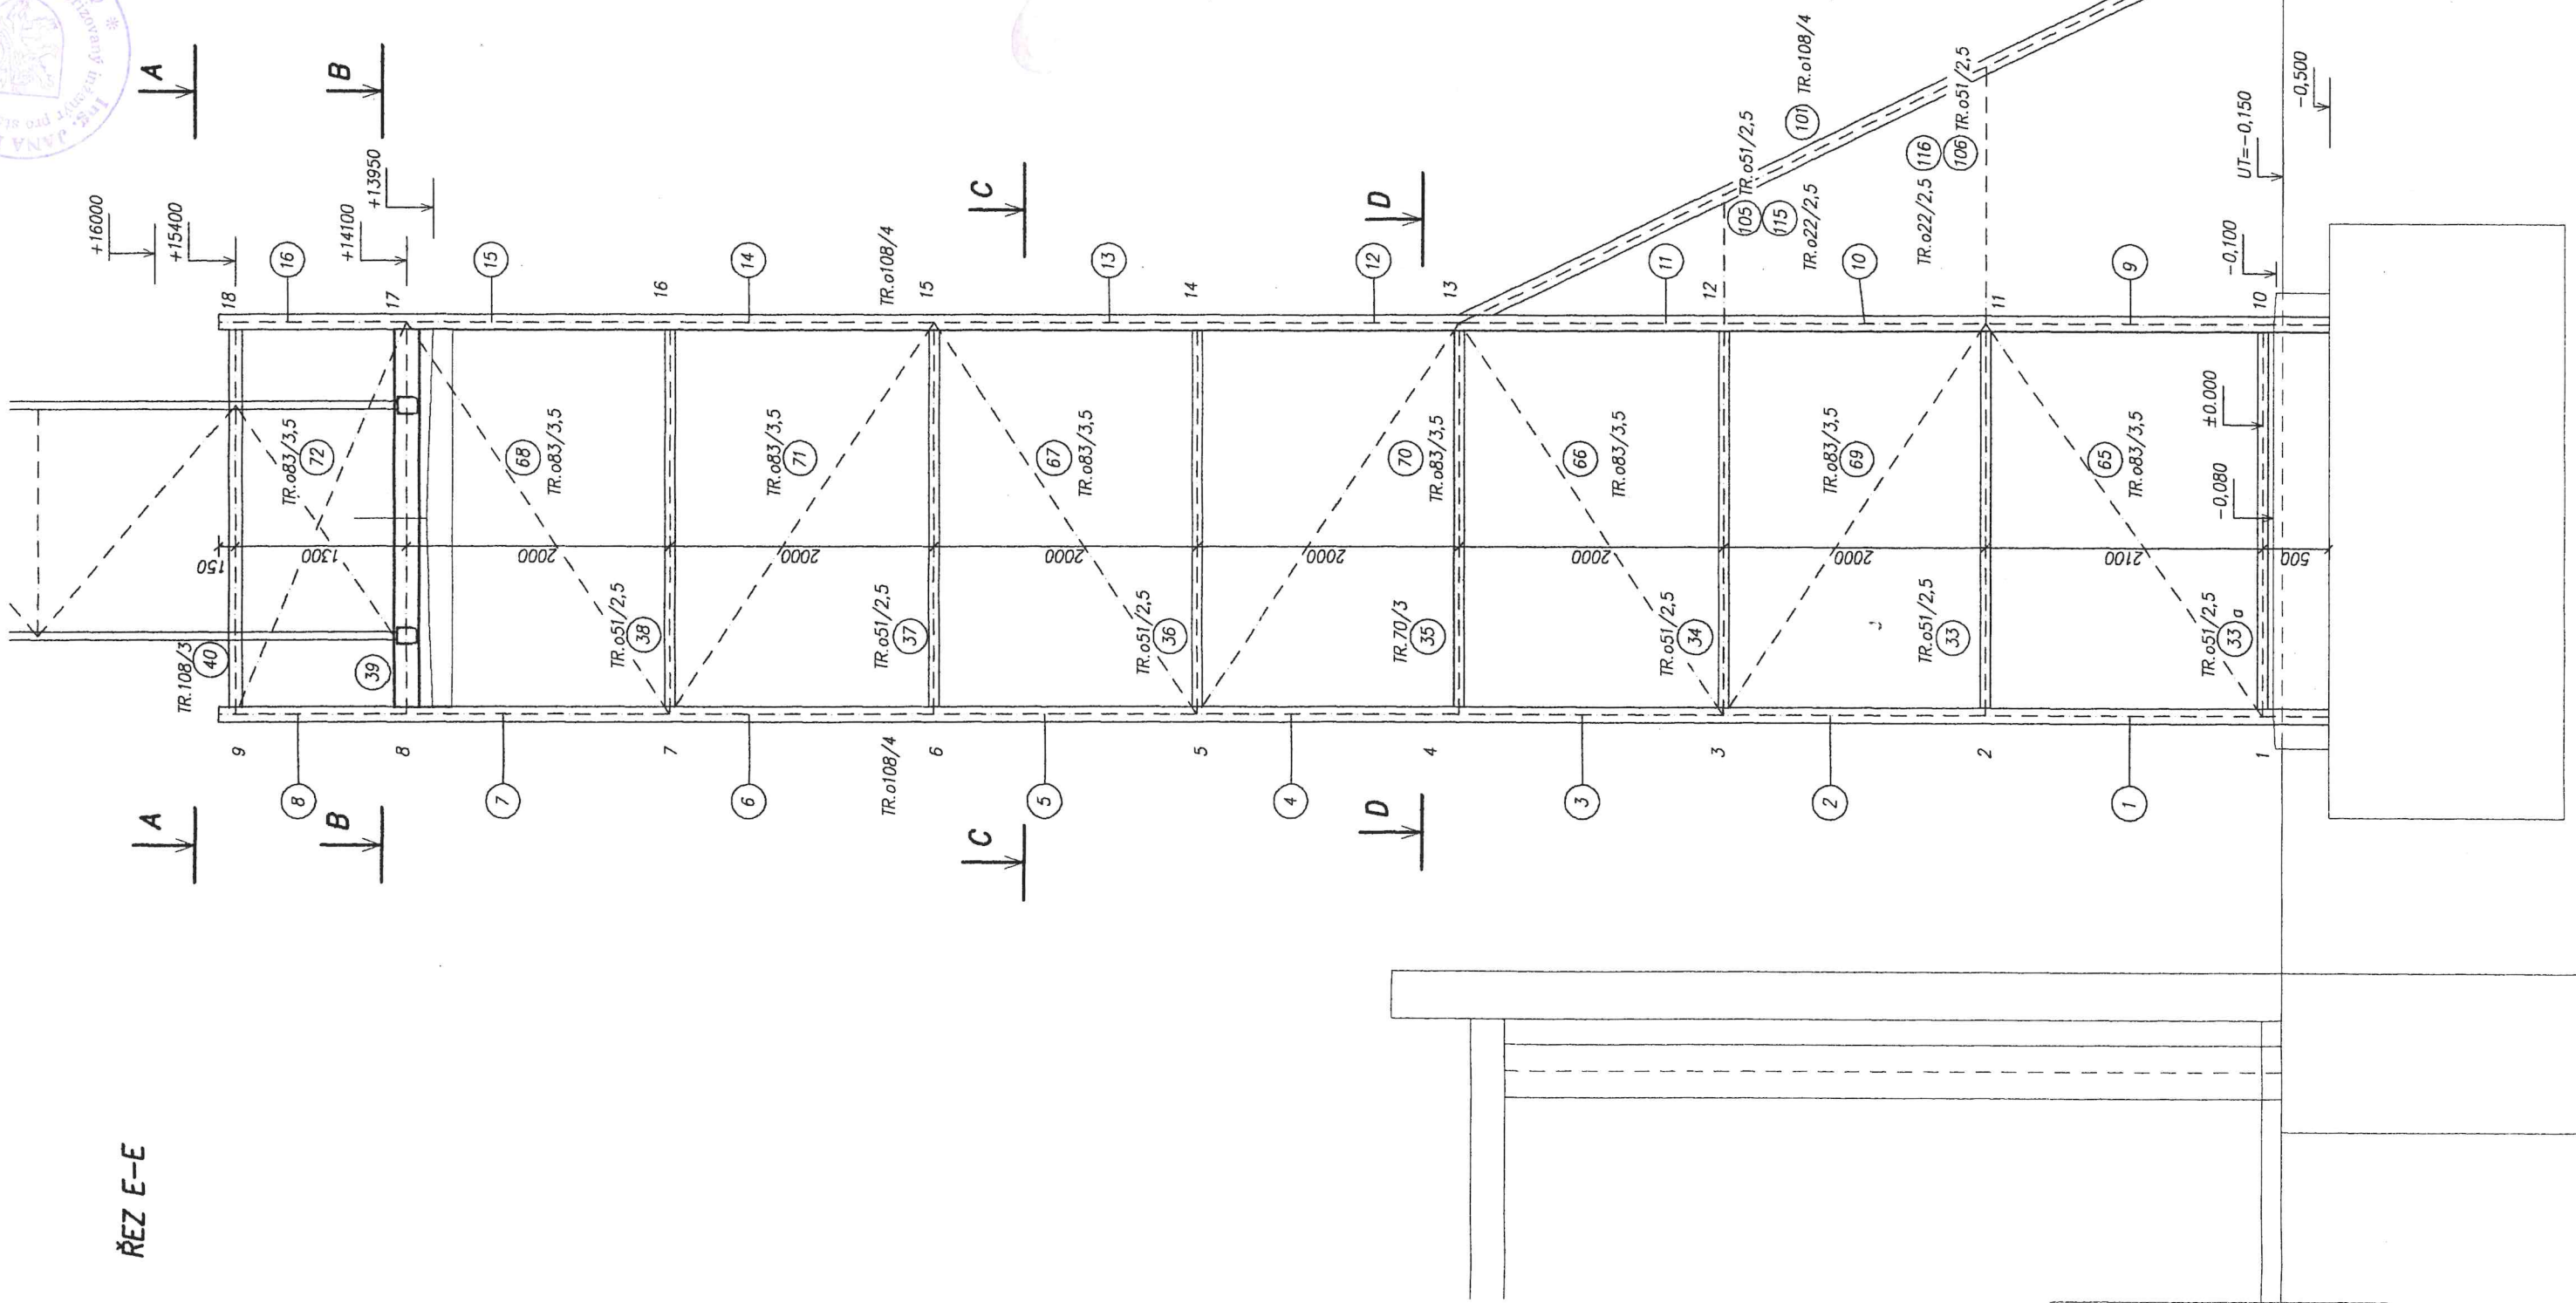


VED.PROJEKTANT:		ING.J.DAN		ING.J.DANOVÁ		ING.J.DANOVÁ		VYPRACOVAL: 		KRESLIL:
ZODP.PROJEKTANT:		ING.J.DANOVÁ								
INVESTOR: TEZA s.r.o.										

OPRAVA KOTELNY LHOTKA		ČESKÁ TRÉBOVÁ	
AKCE:			

STUPĚŇ:		S	
DATUM:		8/03	
FORMÁT:		2x44	
ČÍS.ZAK.:		27/03	
MĚŘÍTKO:		1:50	
PROFESÍ:		Č. VÝKRESU:	
4,		S	

PROJEKCE				E-mail: prod@ozdva.cz	
ŠUMPERK		LIDICKÁ 22		TEL./FAX.: 21 3096	



ŘEZ E-E