

Sklonové poměry

Výška nivelety

Výška terénu

Staničení


Číslo příčného řezu

Směrové poměry

Staničení směr. poměrů

Šířka vozovky

Levá hrana
Pravá hrana

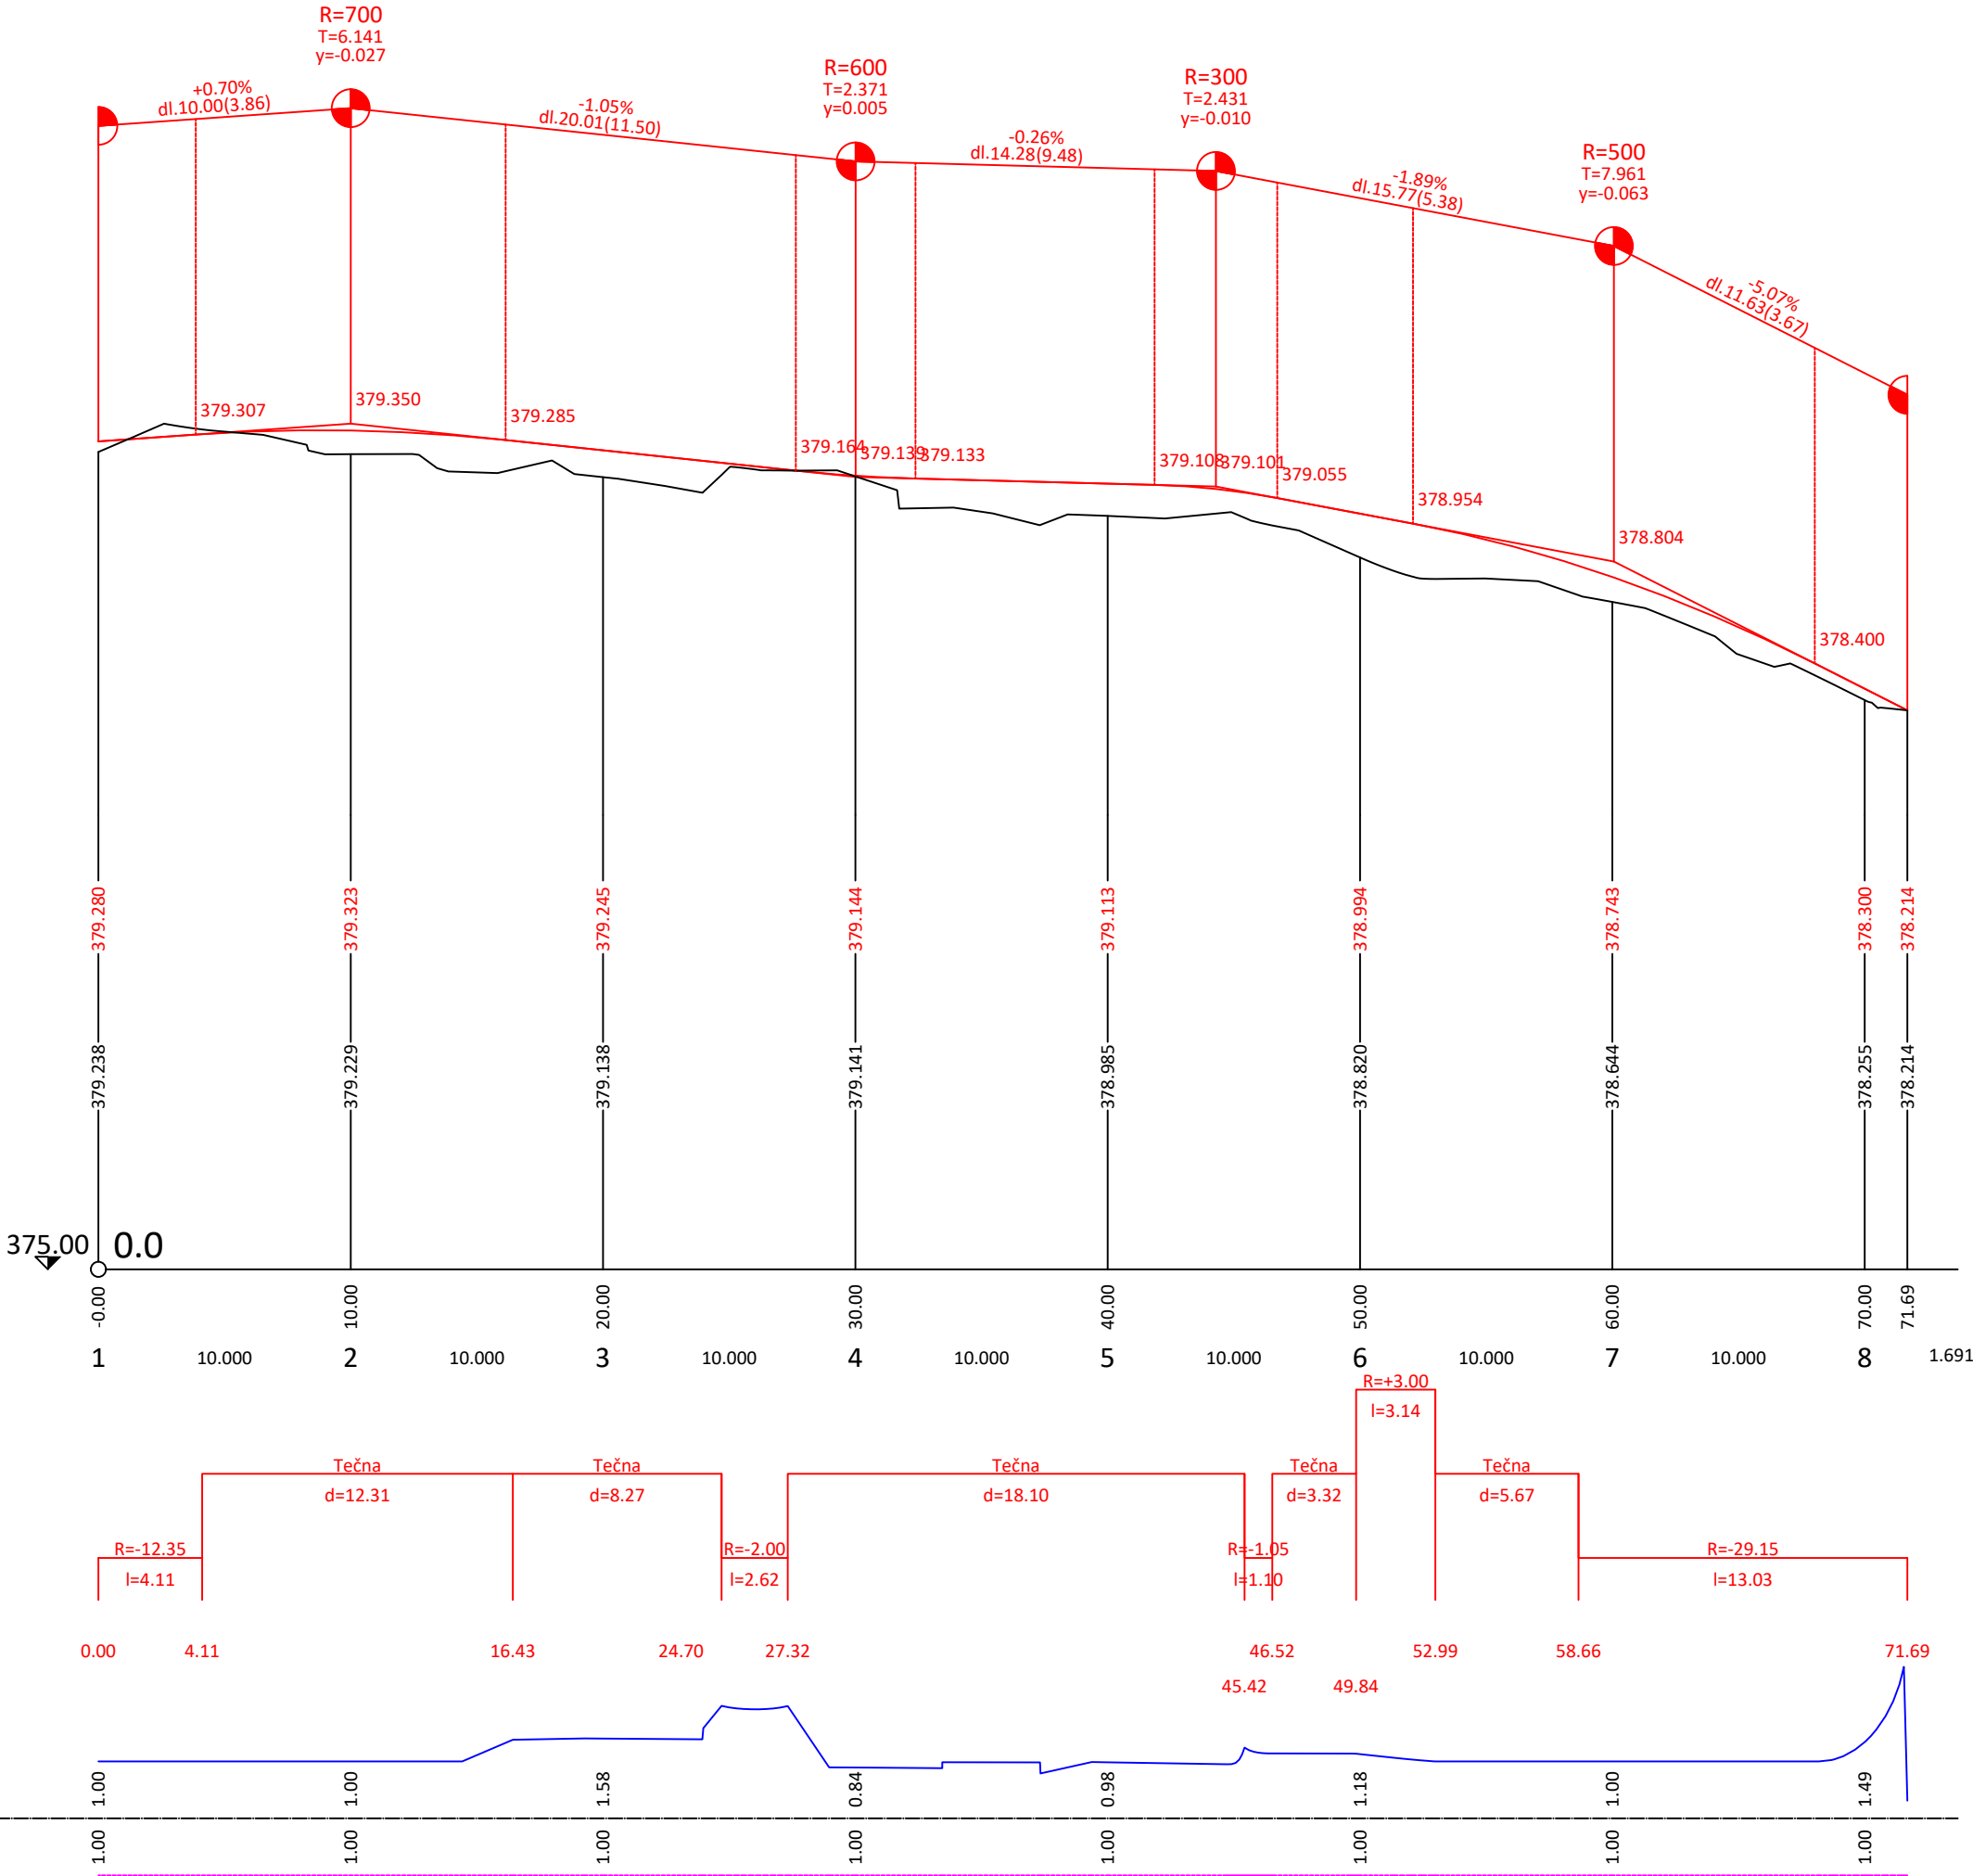

Sklonové poměry

Výška nivelety

Výška terénu

Staničení


Číslo příčného řezu

Směrové poměry

Staničení směr. poměrů

Šířka vozovky

Levá hrana
Pravá hrana

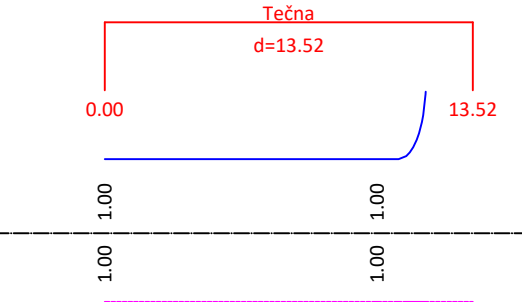

GENERÁLNÍ PROJEKTANT

PČDP s.r.o.
TRSTĚNICKÁ 532
570 01 LITOMYŠL

IČO: 08905738
ID SCHRÁNKY: 9yypxpx
PCDP.PROJEKCE@GMAIL.COM

ZPRACOVATEL SO



VÝŠKOVÝ SYSTÉM: BPV
SOUŘADNICOVÝ SYSTÉM: S-JTSK

AUTORIZAČNÍ RAŽÍTKO

STAVEBNÍ OBJEKT

SO 101 - PARKOVACÍ ZÁLIV + PŘELOŽKA CHODNÍKU

VYPRACOVAL	KONTROLOVAL	ZODPOVĚDNÝ PROJEKTANT
Ing. MICHAL STŘEŠTÍK	Ing. MARTIN DLABÁČ	Ing. MICHAL STŘEŠTÍK

TRAŤOVÝ ÚSEK	ČESKÁ TŘEBOVÁ
OBJEDNATEL	MĚSTO ČESKÁ TŘEBOVÁ

AKCE	ČESKÁ TŘEBOVÁ - ÚPRAVA DOPRAVNÍHO PROSTORU MK NA UL. KOZLOVSKÉ
FORMÁT	4 A4
DATUM	09/2024
Č. ZAKÁZKY	25/2023
STUPEŇ	PDPS
MĚŘÍTKO	1:250/25
PŘÍLOHA Č.	D.3

PODROBNÉ PODÉLNÉ PROFILY