




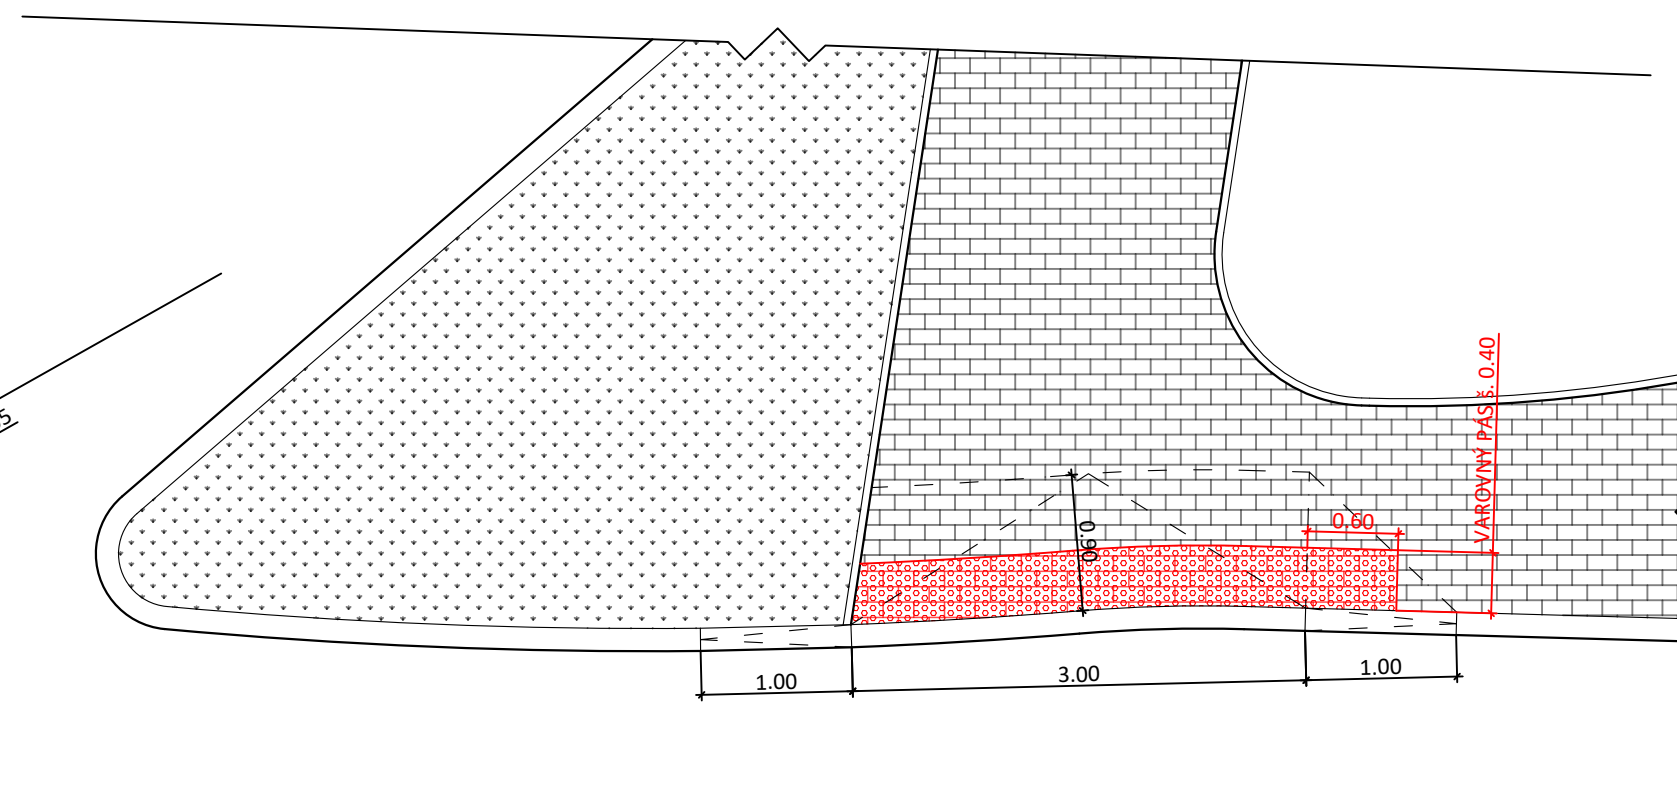
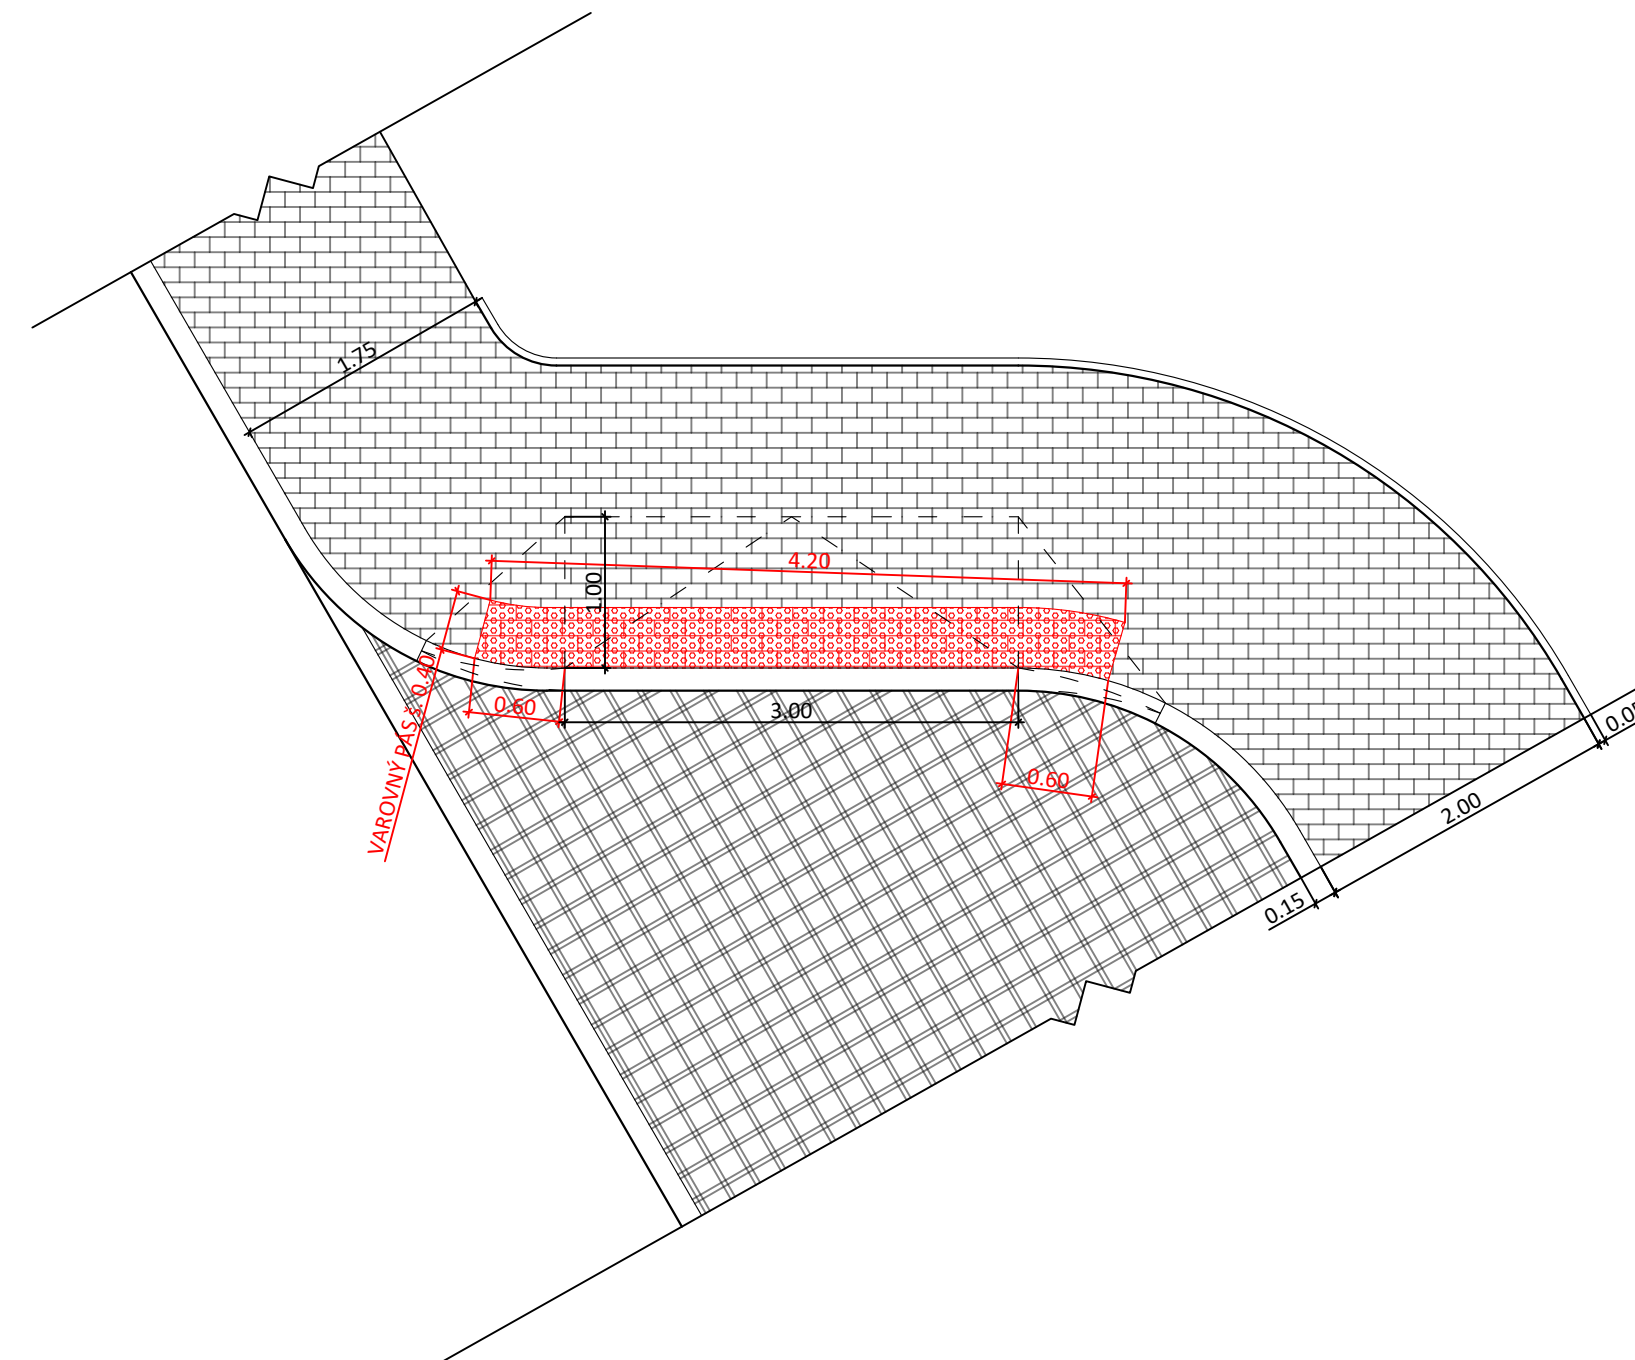
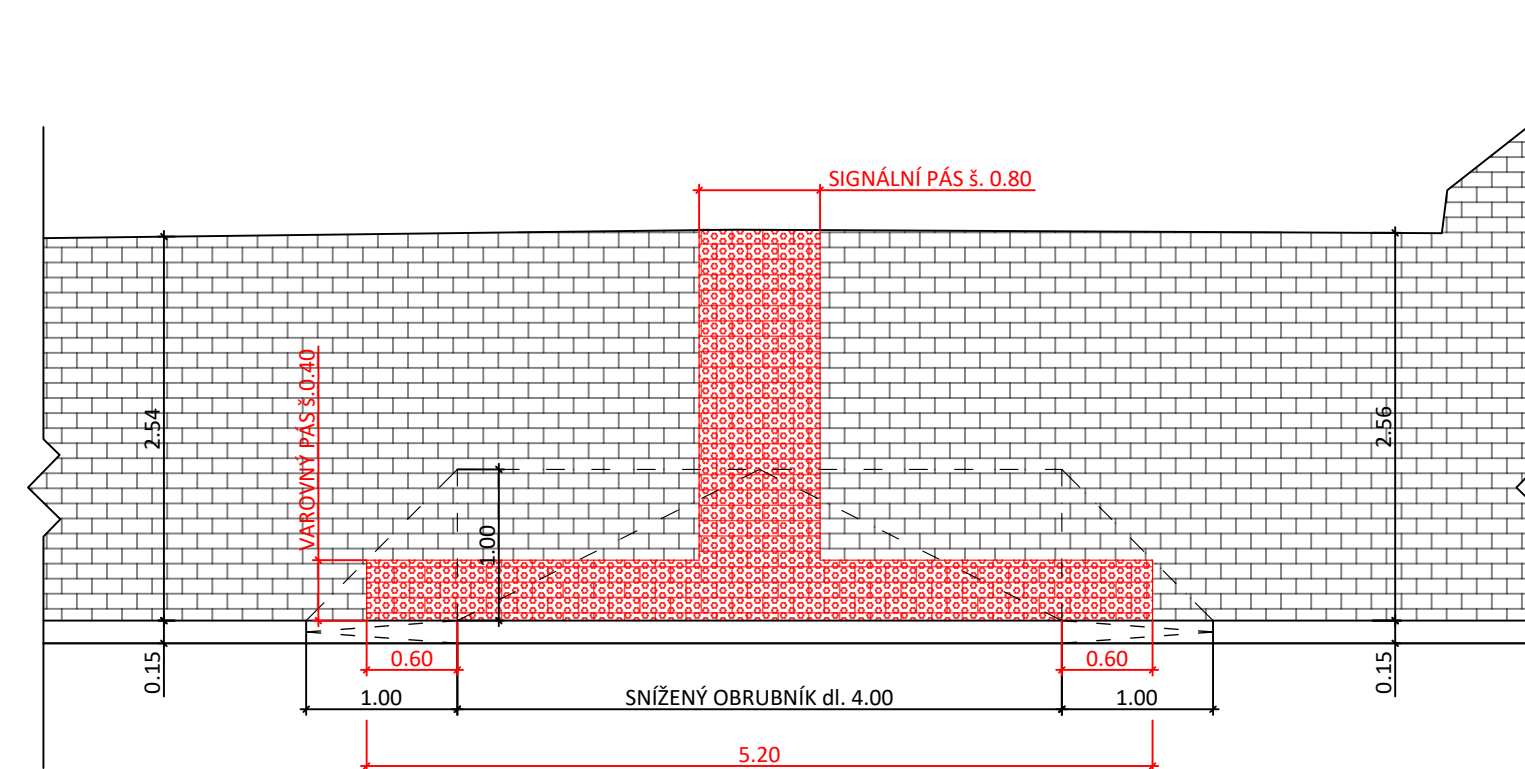


## SNÍŽENÝ OBRUBNÍK U MÍSTA VYHRAZENÉHO PRO OSOBY S POHYBOVÝM OMEZENÍM

## LEGENDA

- |   |                                       |
|---|---------------------------------------|
|  | DLAŽBA ČERVENÁ, RELIEFNÍ, SLEPECKÁ    |
|  | DLAŽBA ČERVENÁ, HLADKÁ S FAZETAMI     |
|  | DLAŽBA ŠEDÁ, PARKETA, S FAZETAMI      |
|  | DLAŽBA ŠEDÁ, ZATRAVŇOVACÍ Š. 20X20 cm |
|  | PLOCHA ZELENĚ                         |



**GENERÁLNÍ PROJEKTANT**

PČDP s.r.o.  
TRSTĚNICKÁ 532  
570 01 LITOMYŠL

IČO: 08905738

ID SCHRÁNKY: 9vvpvpx

PCDP.PROJEKCE@GMAIL.COM

ZPRACOVATEL SO



VÝŠKOVÝ SYSTÉM: BPV

SOUŘADNICOVÝ SYSTÉM: S-JTSK

### AUTORIZAČNÍ BAZÍTKO

## STAVEBNÍ OBJEKT

SO 101 - PARKOVACÍ ZÁLIV + PŘELOŽKA CHODNÍKU

VYPRACOVAL	KONTROLOVAL	ZODPOVĚDNÝ PROJEKTANT
Ing. MICHAL STŘEŠTÍK	Ing. MARTIN DLABÁČ	Ing. MICHAL STŘEŠTÍK
TRAŤOVÝ ÚSEK		
ČESKÁ TŘEBOVÁ		
OBJEDNATEL		
MĚSTO ČESKÁ TŘEBOVÁ		
AKCE		
<b>ČESKÁ TŘEBOVÁ -ÚPRAVA DOPRAVNÍHO PROSTORU MK NA UL. KOZLOVSKÉ</b>		
PŘÍLOHA		
<b>DETAILY BEZBARIÉROVÝCH ÚPRAV</b>		

FORMÁT	5 A4		
DATUM	09/2024		
Č. ZAKÁZKY	25/2023		
STUPEŇ	PDPs	ČÍSLO KOPIE	
MĚŘÍTKO			1:50
PŘÍLOHA Č.			<b>D.9.2</b>