


DETAIL ULOŽENÍ OBRUBNÍKŮ NA KRAJI ZELEŇ

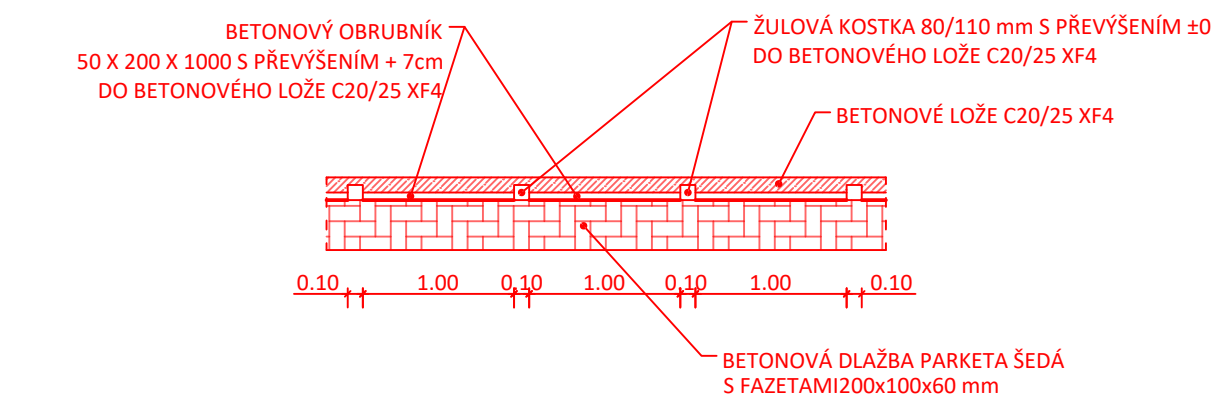

GENERÁLNÍ PROJEKTANT
PČDP s.r.o.
TRSTĚNICKÁ 532
570 01 LITOMYŠL

ČÍSLO: 08905738
ID SCHRÁNKY: 9yypxpx
PCDP.PROJEKCE@GMAIL.COM

ZPRACOVATEL SO
Ing. MICHAL STŘEŠTÍK

VÝŠKOVÝ SYSTÉM: BPV
SOUŘADNICOVÝ SYSTÉM: S-JTSK
AUTORIZAČNÍ RAŽITKO

STAVEBNÍ OBJEKT
SO 101 - PARKOVACÍ ZÁLIV + PŘELOŽKA CHODNÍKU

VYPRACOVAL
Ing. MICHAL STŘEŠTÍK

KONTROLOVAL
Ing. MARTIN DLABÁČ

ZODPOVĚDNÝ PROJEKTANT
Ing. MICHAL STŘEŠTÍK

TRATOVÝ ÚSEK
ČESKÁ TŘEBOVÁ

OBJEDNATEL
MĚSTO ČESKÁ TŘEBOVÁ

AKCE
ČESKÁ TŘEBOVÁ - ÚPRAVA DOPRAVNÍHO PROSTORU MK NA UL. KOZLOVSKÉ

FORMÁT
9 A4

DATUM
09/2024

Č. ZAKÁZKY
25/2023

STUPEŇ
PDPS

MĚŘÍTKO
1:20

PŘÍLOHA C.
D.4