
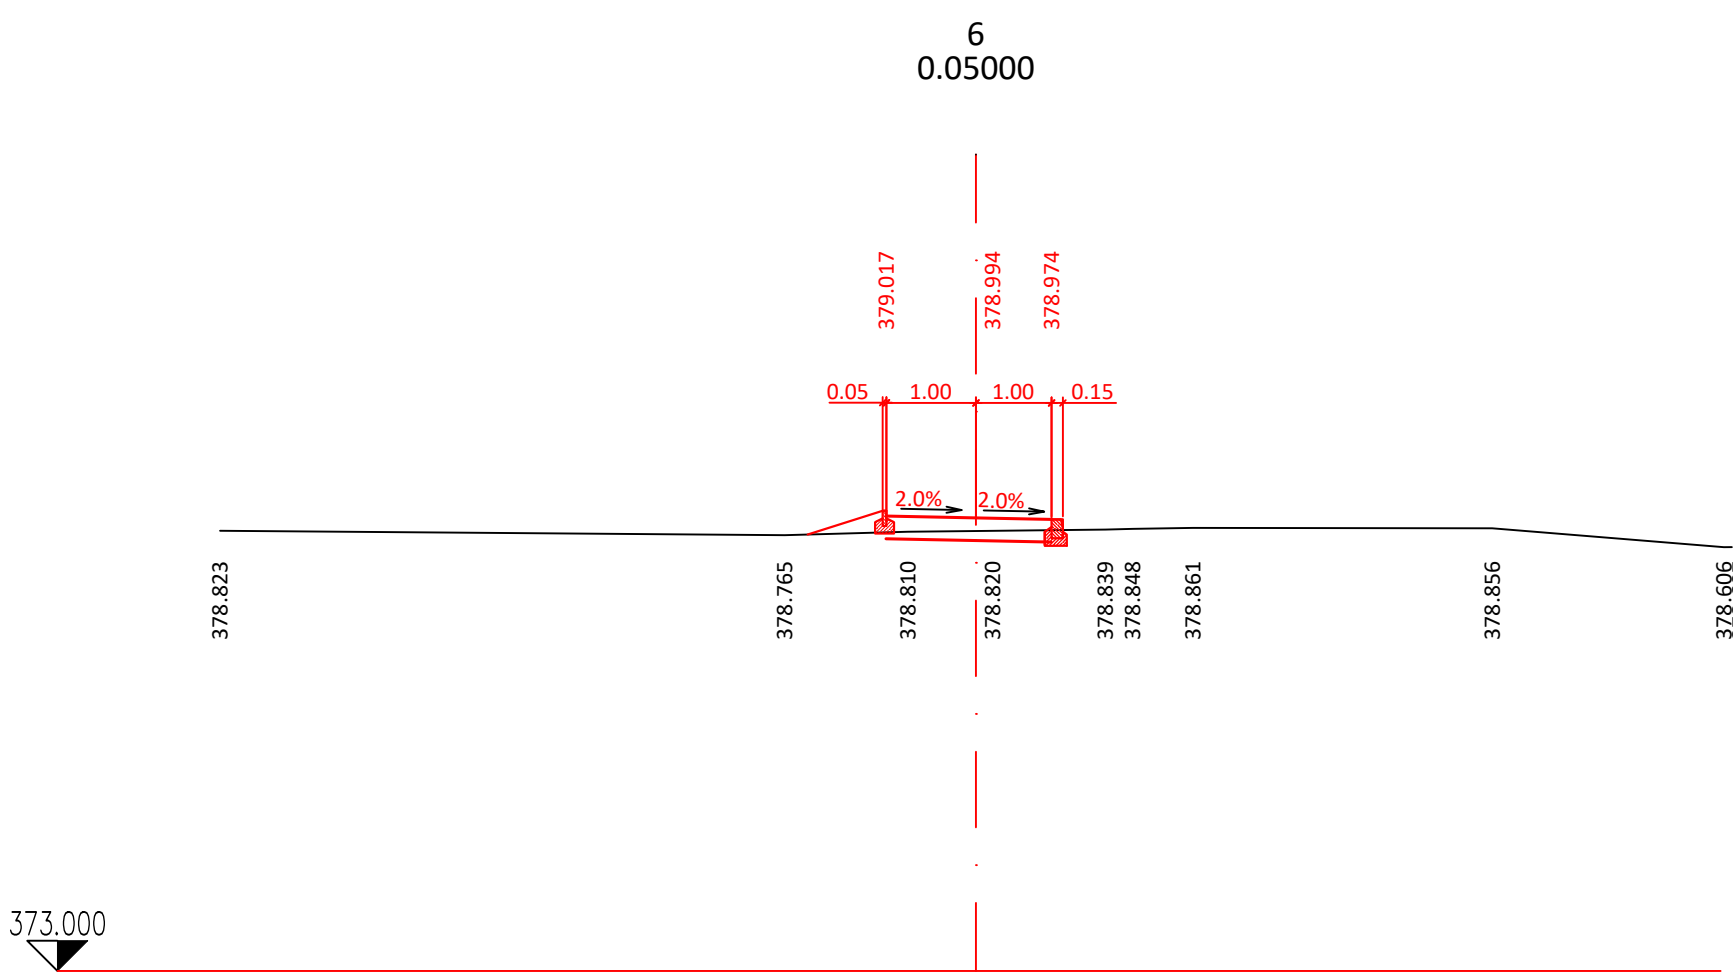
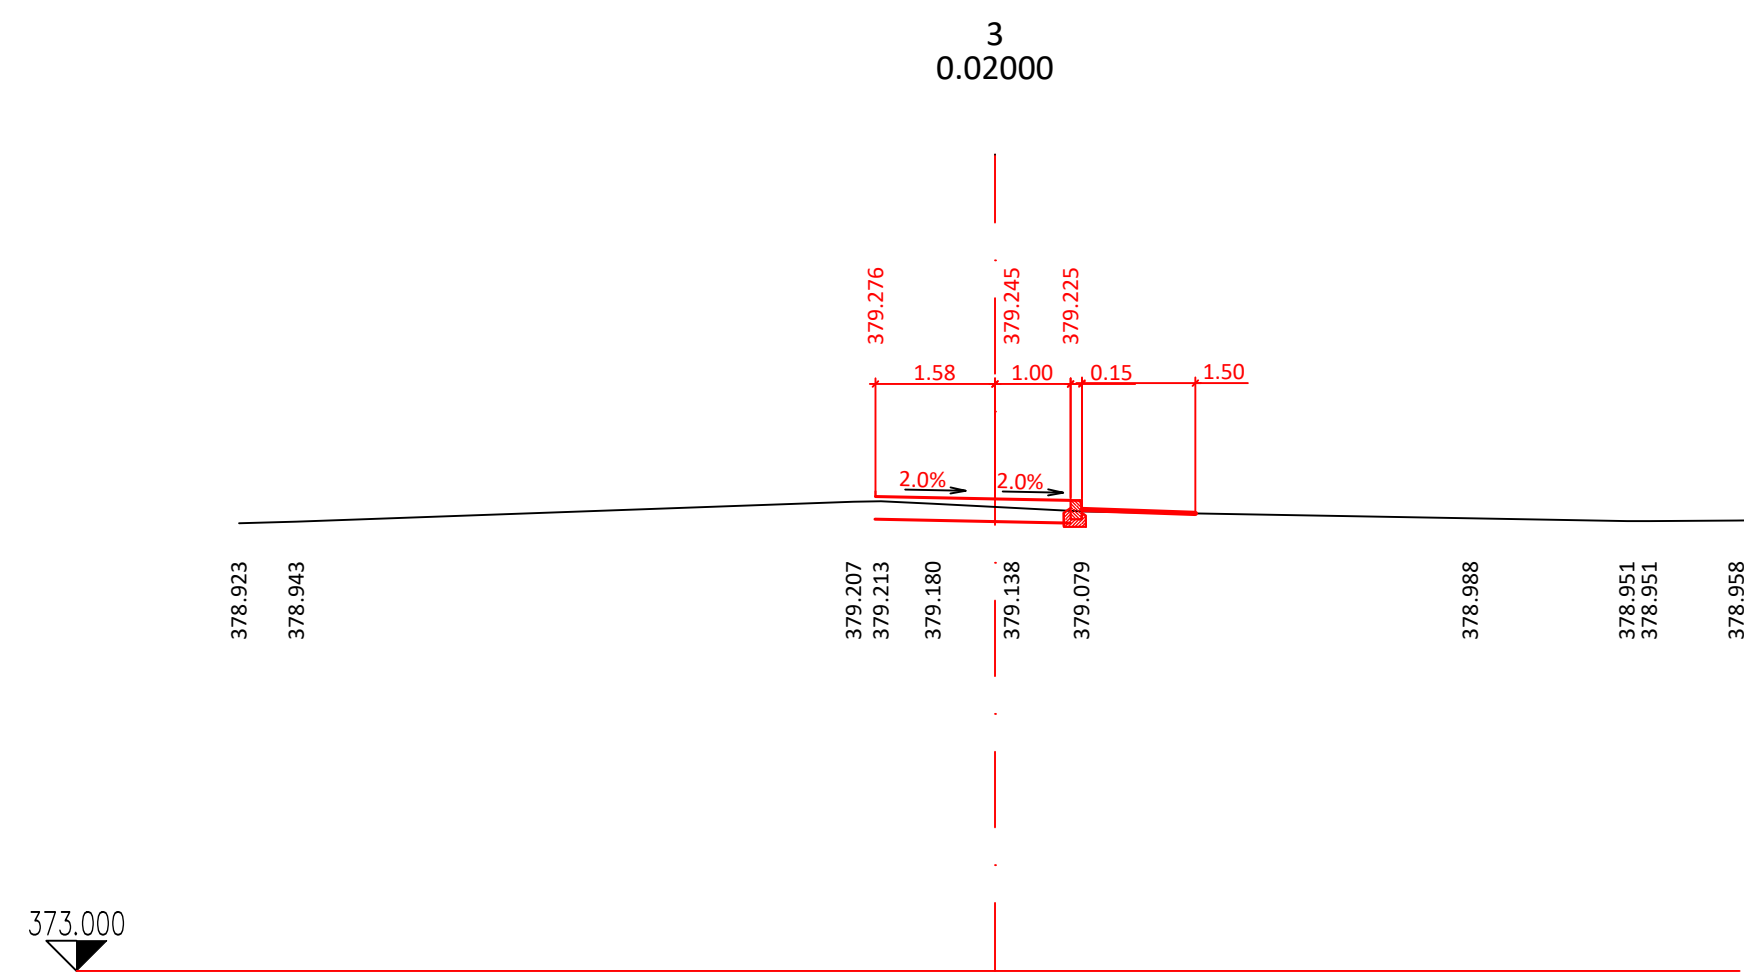
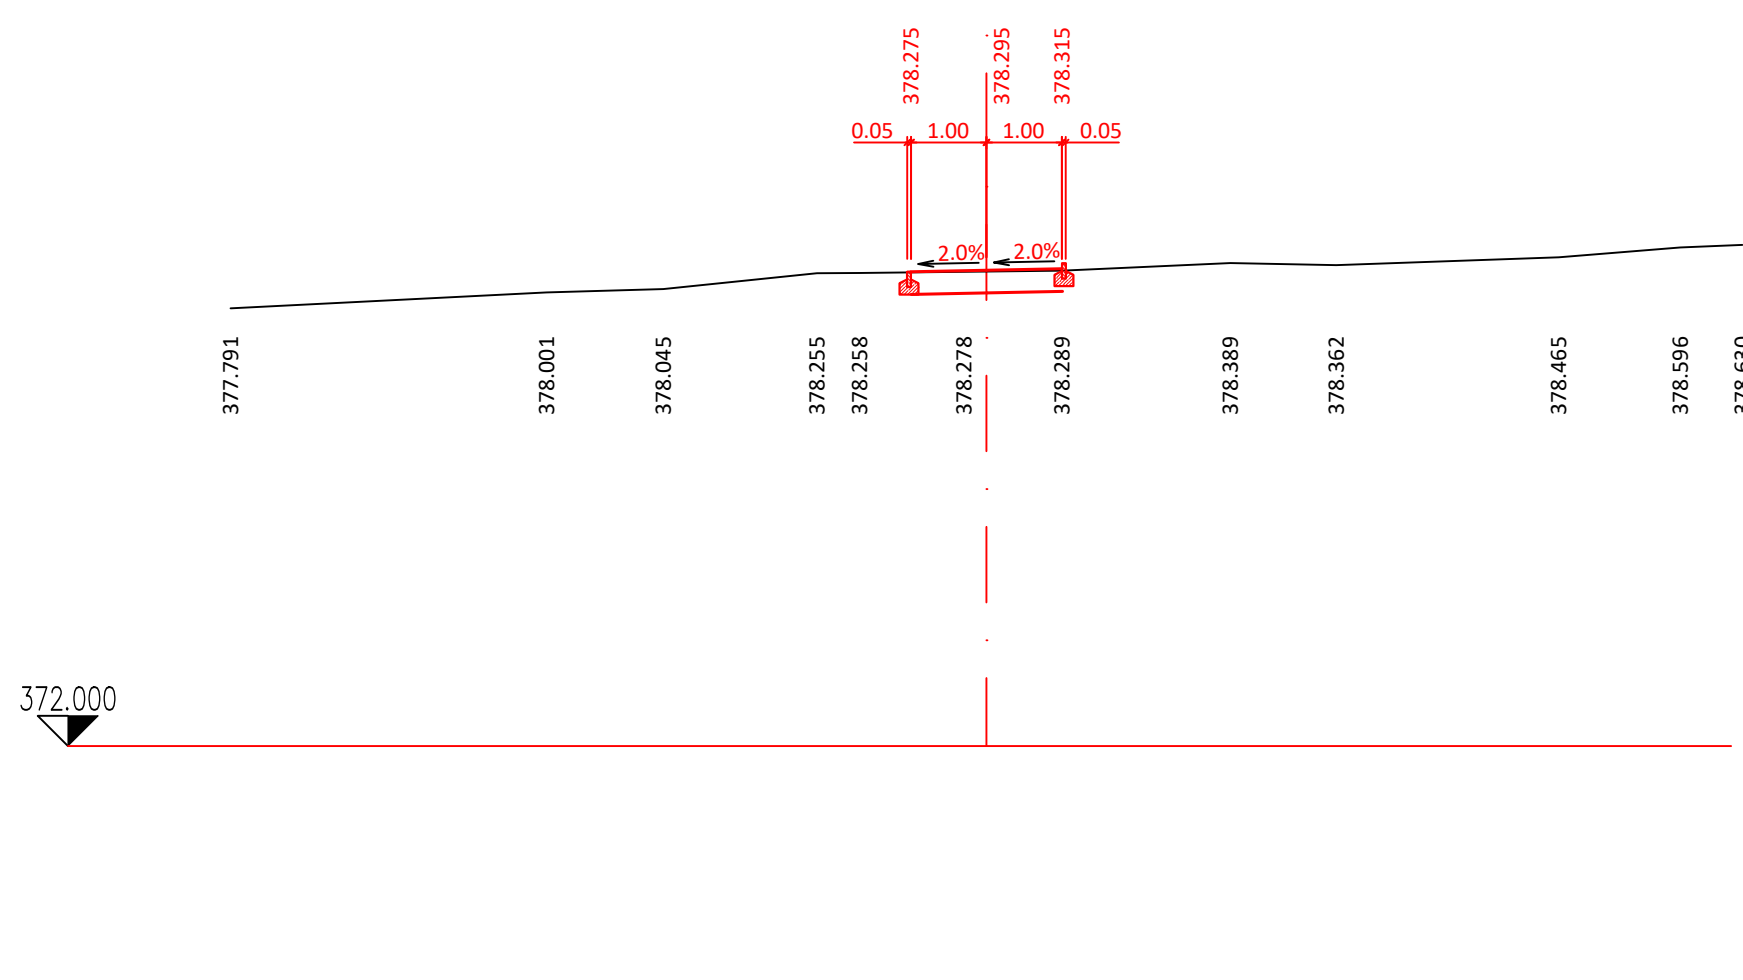
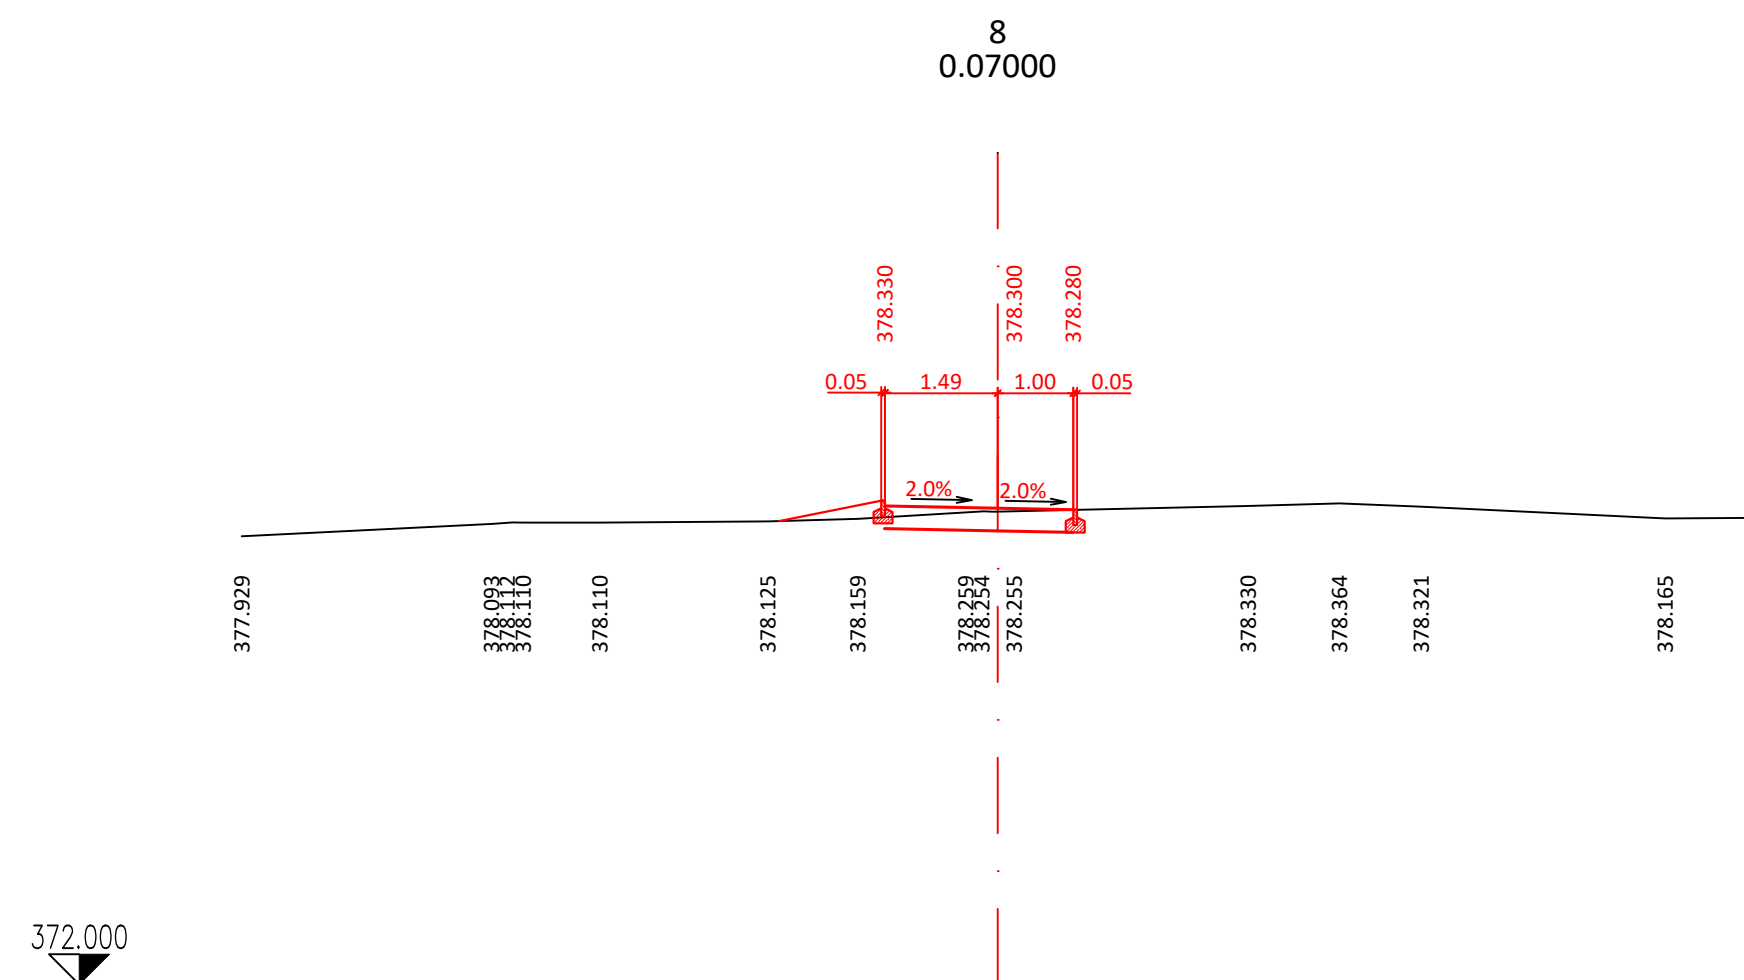
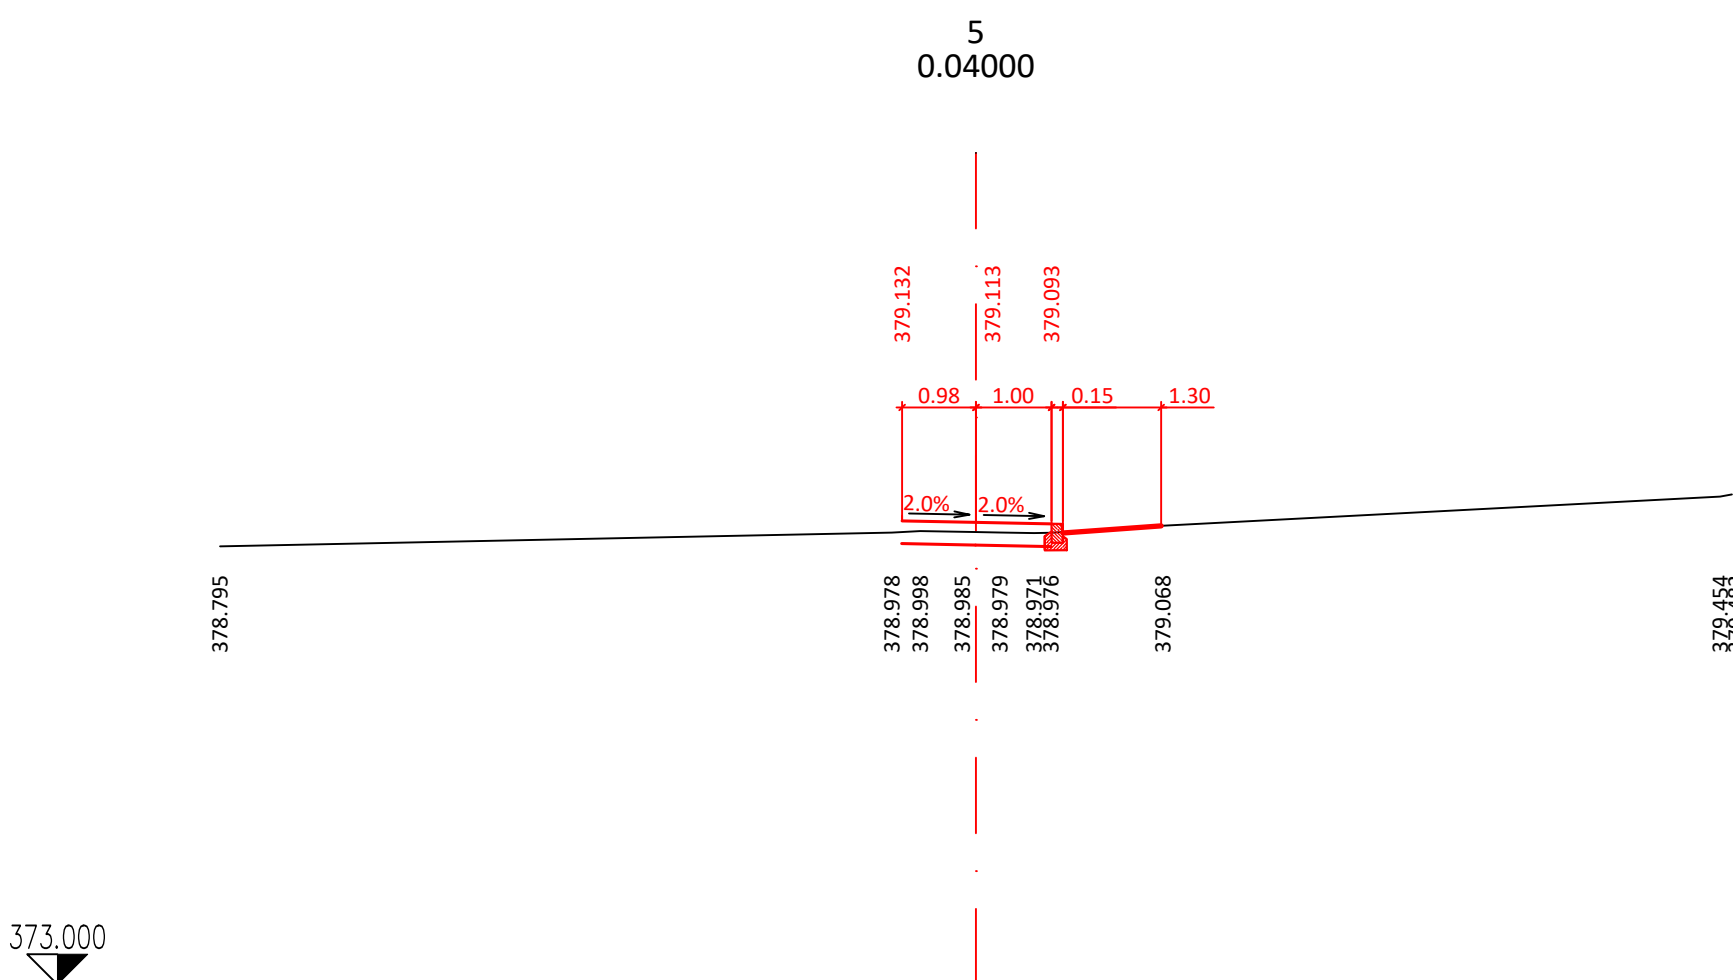
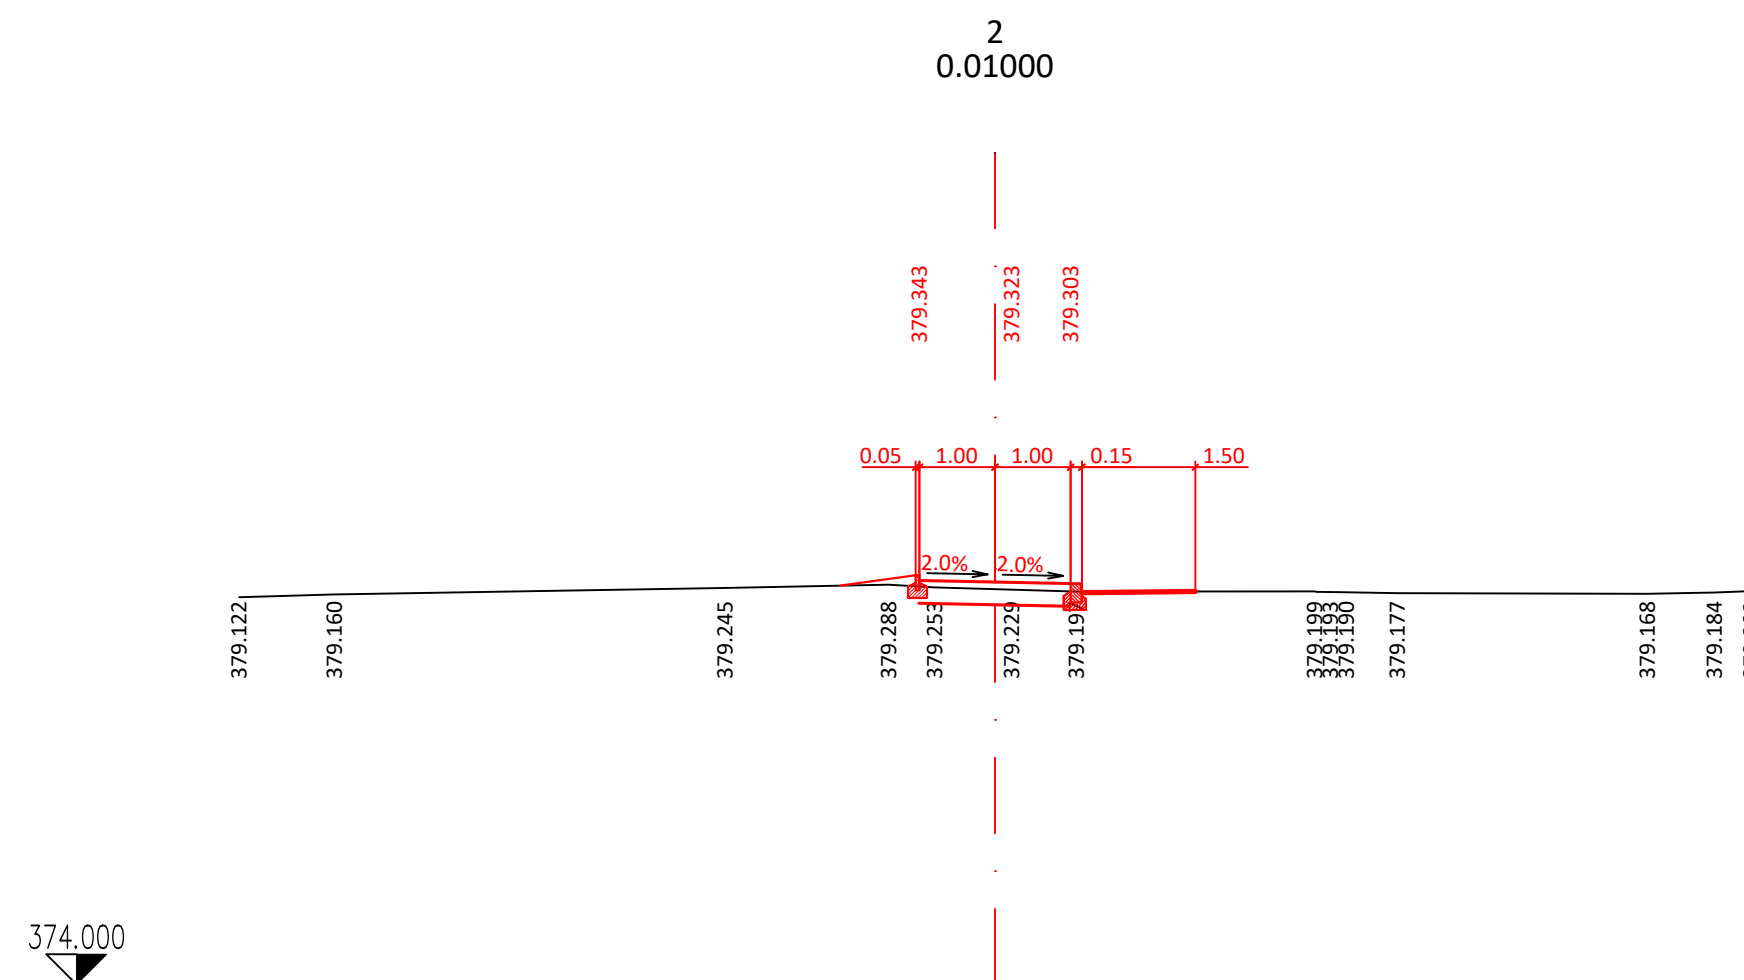
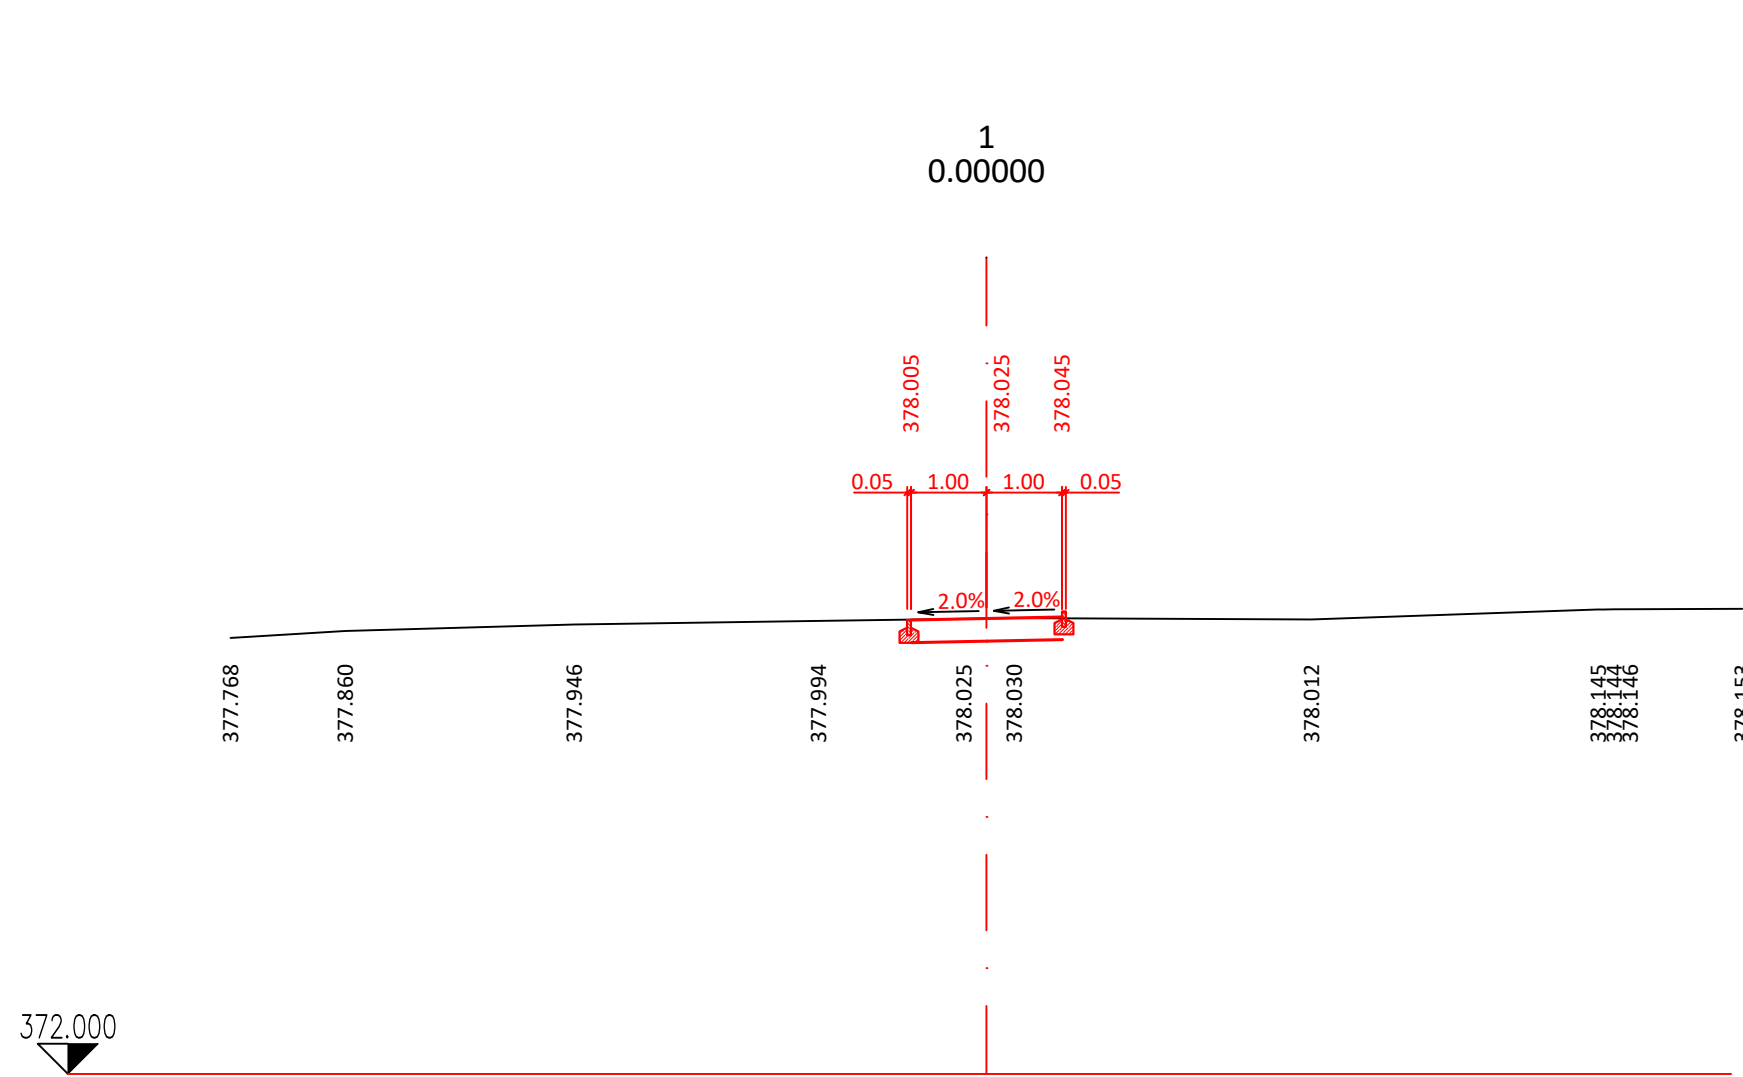
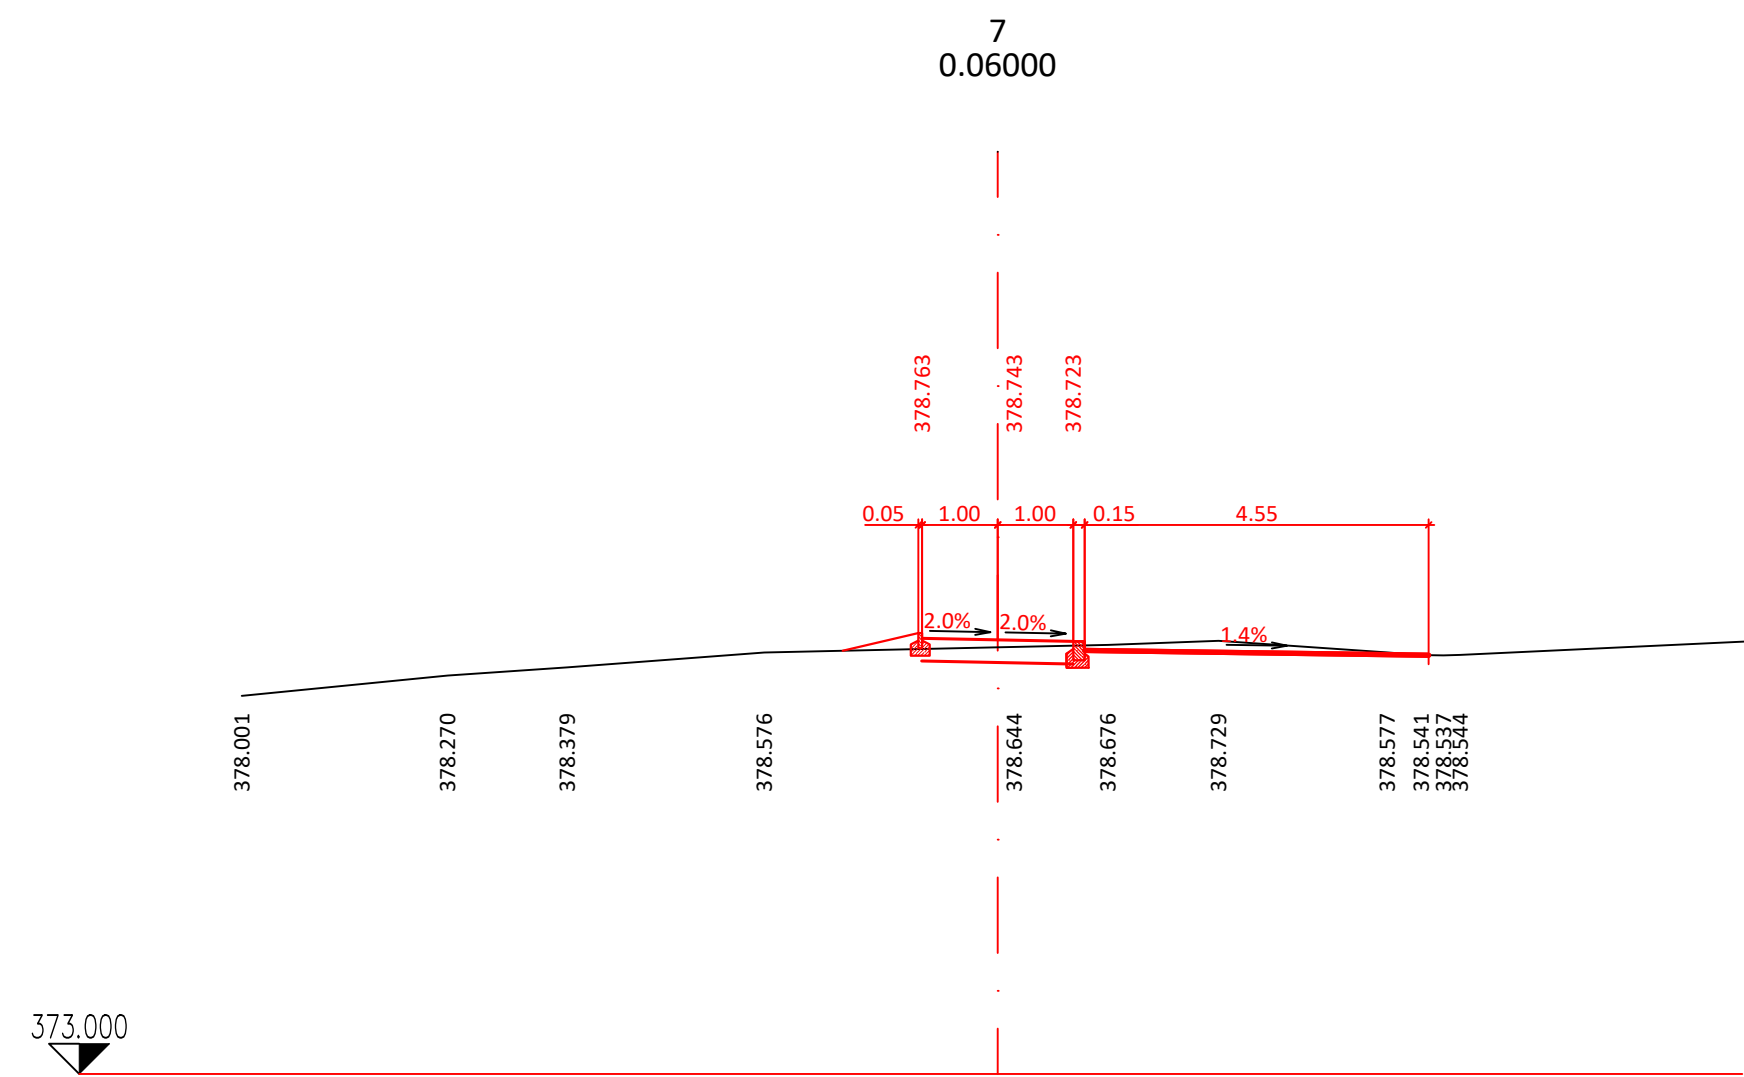
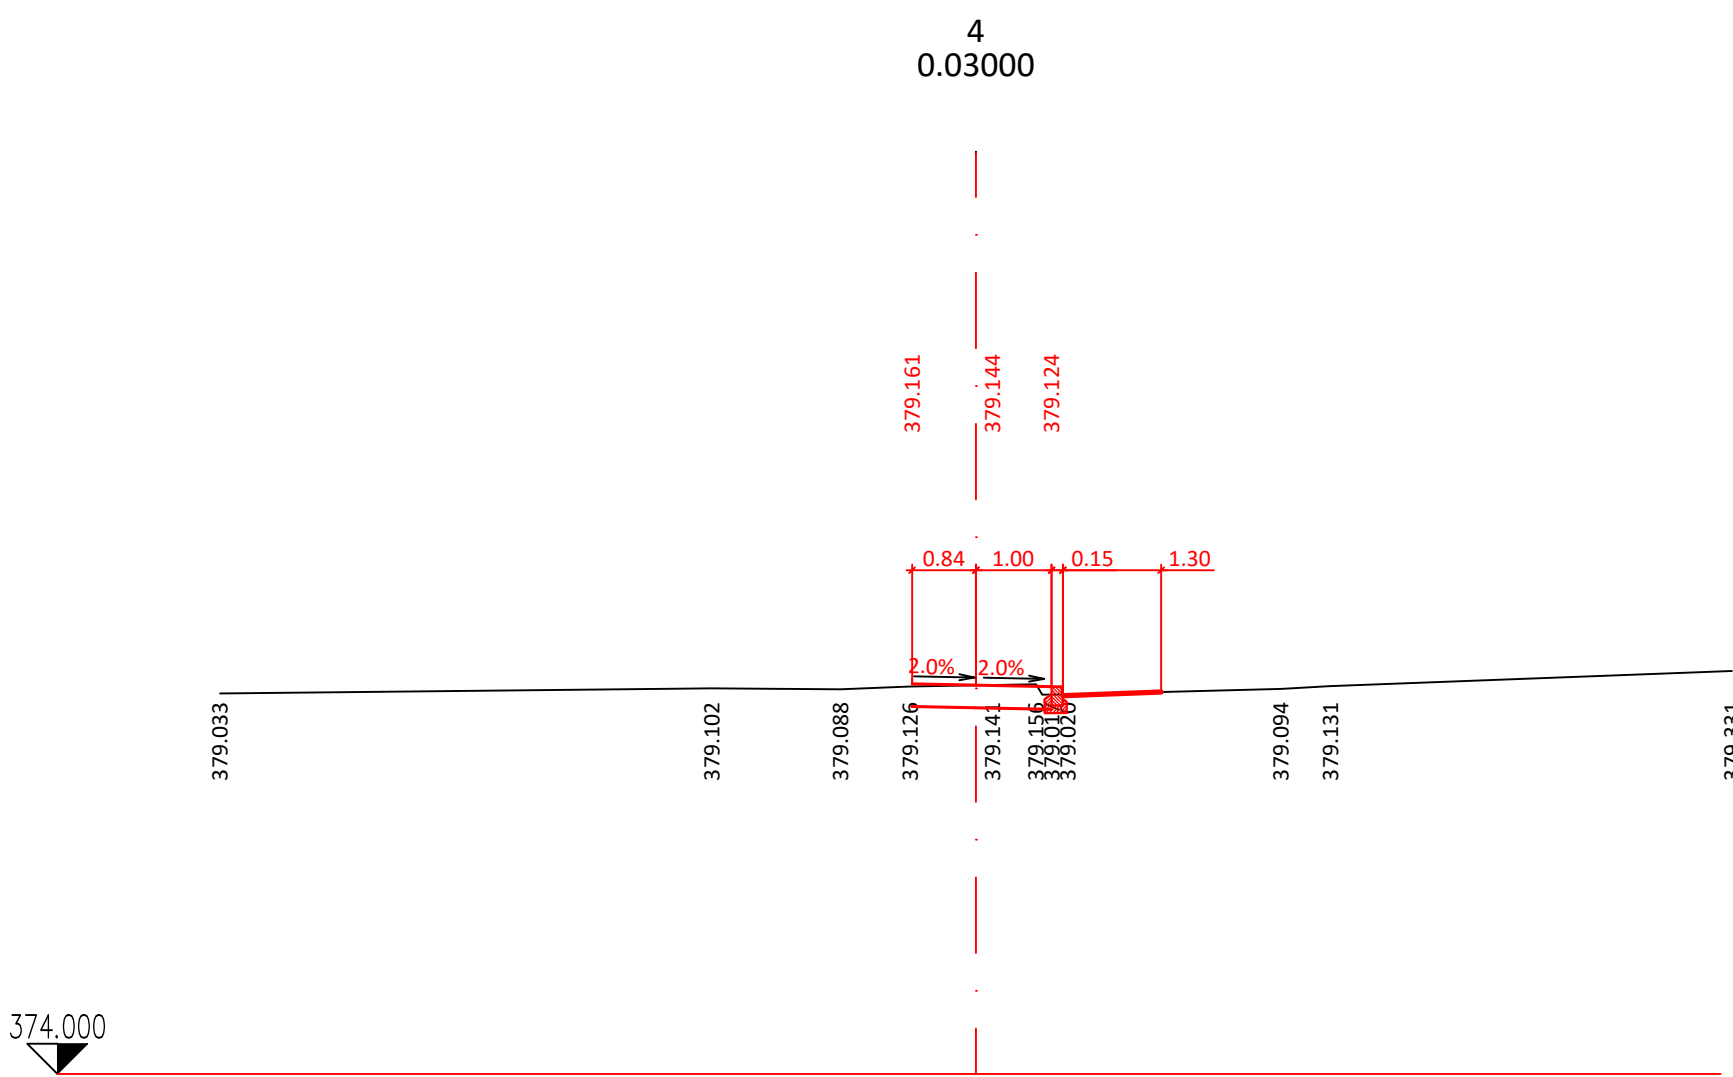



VĚTEV A

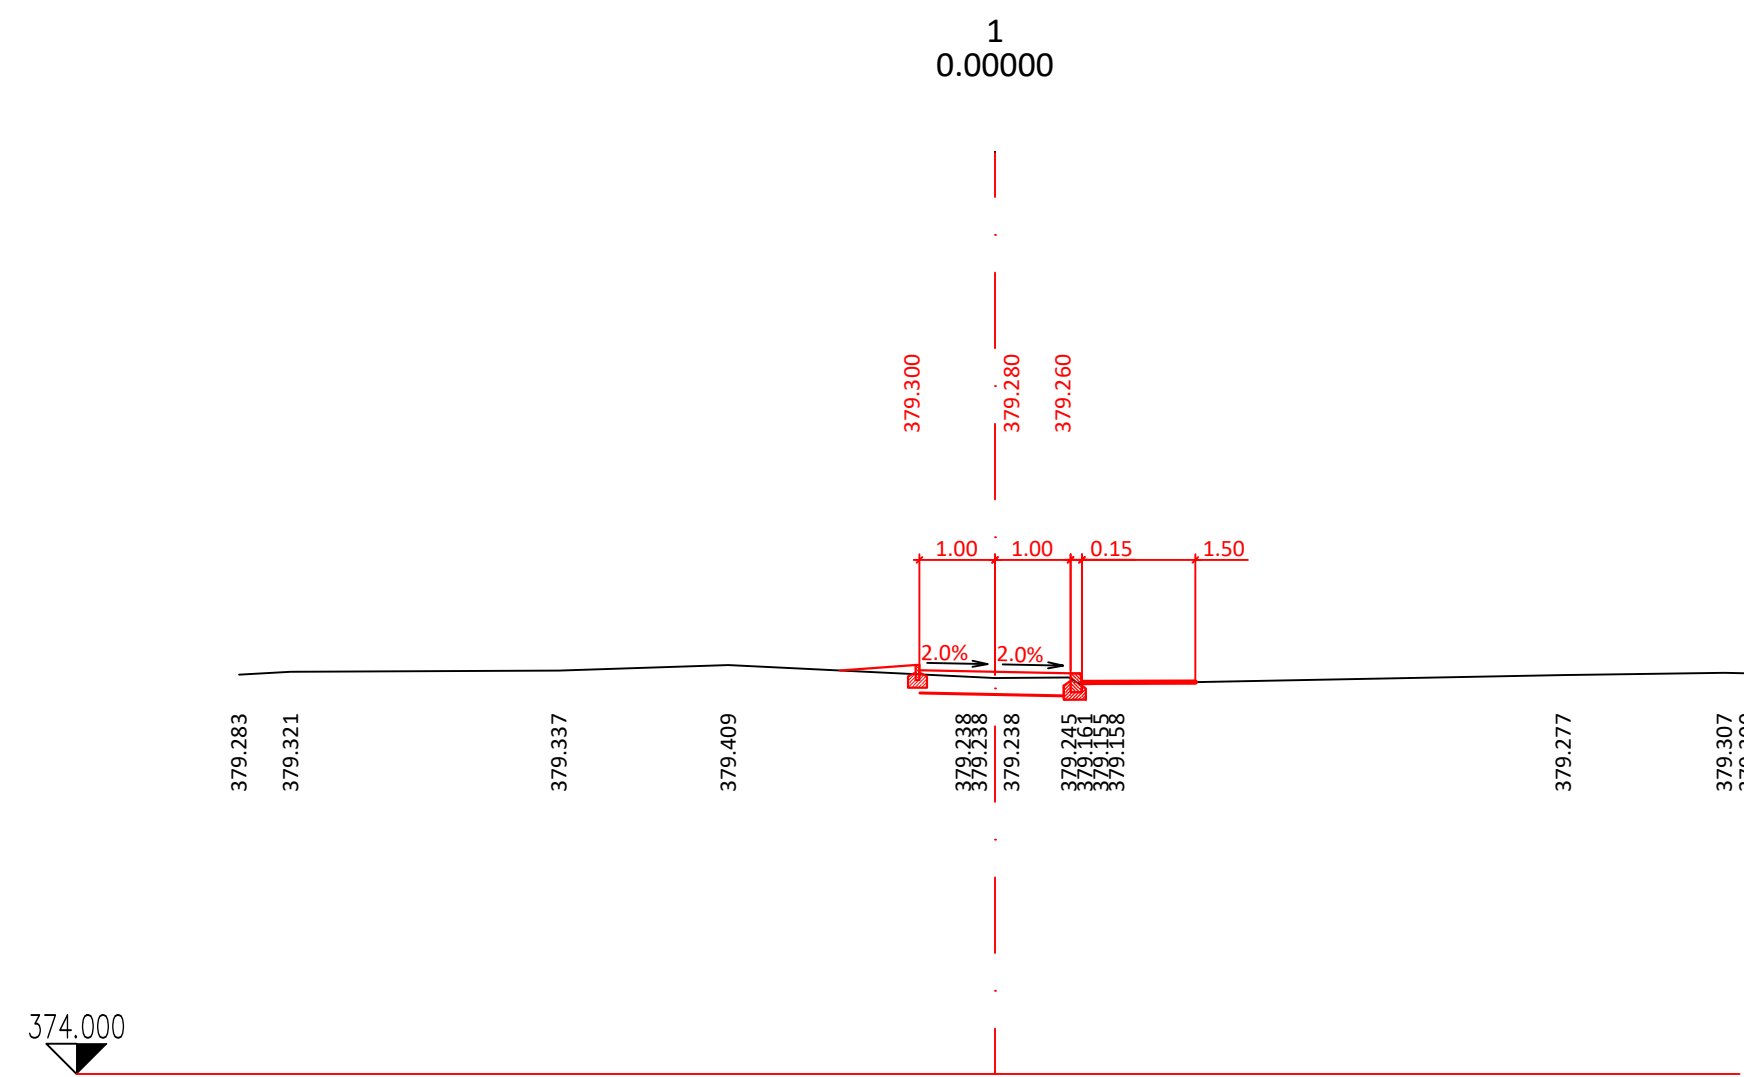

VĚTEV B

GENERÁLNÍ PROJEKTANT PČDP s.r.o. TRSTĚNICKÁ 532 570 01 LITOMÝŠL		IČO: 08905738 ID SCHŘÁNKY: 99999999 PČDP.PROJEKCE@GMAIL.COM		ZPRACOVATEL SO		VÝŠKOVÝ SYSTÉM: BPV SOÚŘADNICOVÝ SYSTÉM: S-ITSK	
STAVEBNÍ OBJEKT SO 101 - PARKOVACÍ ZÁLIV + PŘELOŽKA CHODNÍKU						AUTORIZACE A RAZÍTKO	
VYPRACOVAL Ing. MICHAL STŘEŠTÍK		KONTROLOVAL Ing. MARTIN DLABÁČ		ZODPOVĚDNÝ PROJEKTANT Ing. MICHAL STŘEŠTÍK			
TRAŤOVÝ ÚSEK OBEDNATEL		ČESKÁ TŘEBOVÁ MĚSTO ČESKÁ TŘEBOVÁ					
AKCE		ČESKÁ TŘEBOVÁ - ÚPRAVA DOPRAVNÍHO PROSTORU MK NA UL. KOZLOVSKÉ					
						FORMÁT	12 A4
						DATUM	09/2024
						Č. ZAKÁZKY	25/2023
						STUPEŇ	ČÍSLO KOPIE
						PDP	
						MĚŘÍTKO	1:100
PŘÍLOHA		PRACOVNÍ PRŮŘÍZ REZY				PŘÍLOHA C.	D.5