


VZOROVÝ ŘEZ REVIZNÍ ŠACHTOU

NOVÁ REVIZNÍ ŠACHTA DN 400

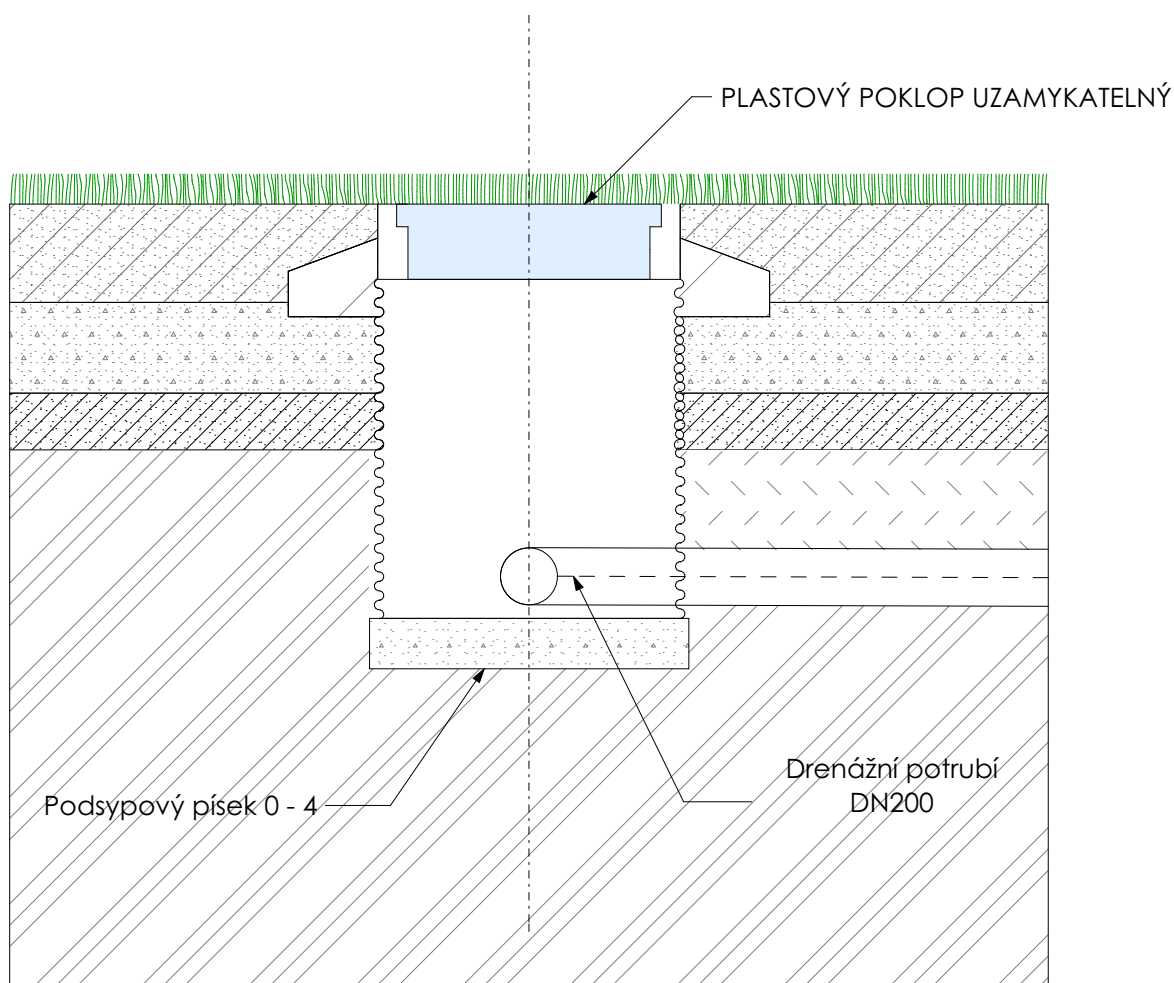

Poznámka:

Jedná se o vroubkovanou plastovou revizní šachtu DN 400 s plastovým uzamykatelným poklopem. Další specifikace dle dodavatele revizní šachty.

| | | | |
|--|---|--------------------------|---|
| ZOPD. PROJEKTANT: Ing. Jiří Dvořák | VYPRACOVAL: Ing. Jiří Dvořák motion3.14@gmail.com GSM: 606452280 | FORMÁT: A4 |  |
| KRESLIL: Petr Jandák | | MĚŘÍTKO: 1:10 | |
| ČÁST: DOKUMENTACE STAVEBNÍCH OBJEKTŮ | | STUPEŇ: DPS | |
| INVESTOR: Město Česká Třebová | | DATUM: 06.06.2018 | |
| AKCE: REKONSTRUKCE SPORTOVIŠTĚ ZŠ, ČESKÁ TŘEBOVÁ | VÝKRES: VZOROVÝ ŘEZ REVIZNÍ ŠACHTOU | Č. VÝKRESU: D.1.4 | |