




PŮDORYS DOSKOČIŠTĚ 1:150

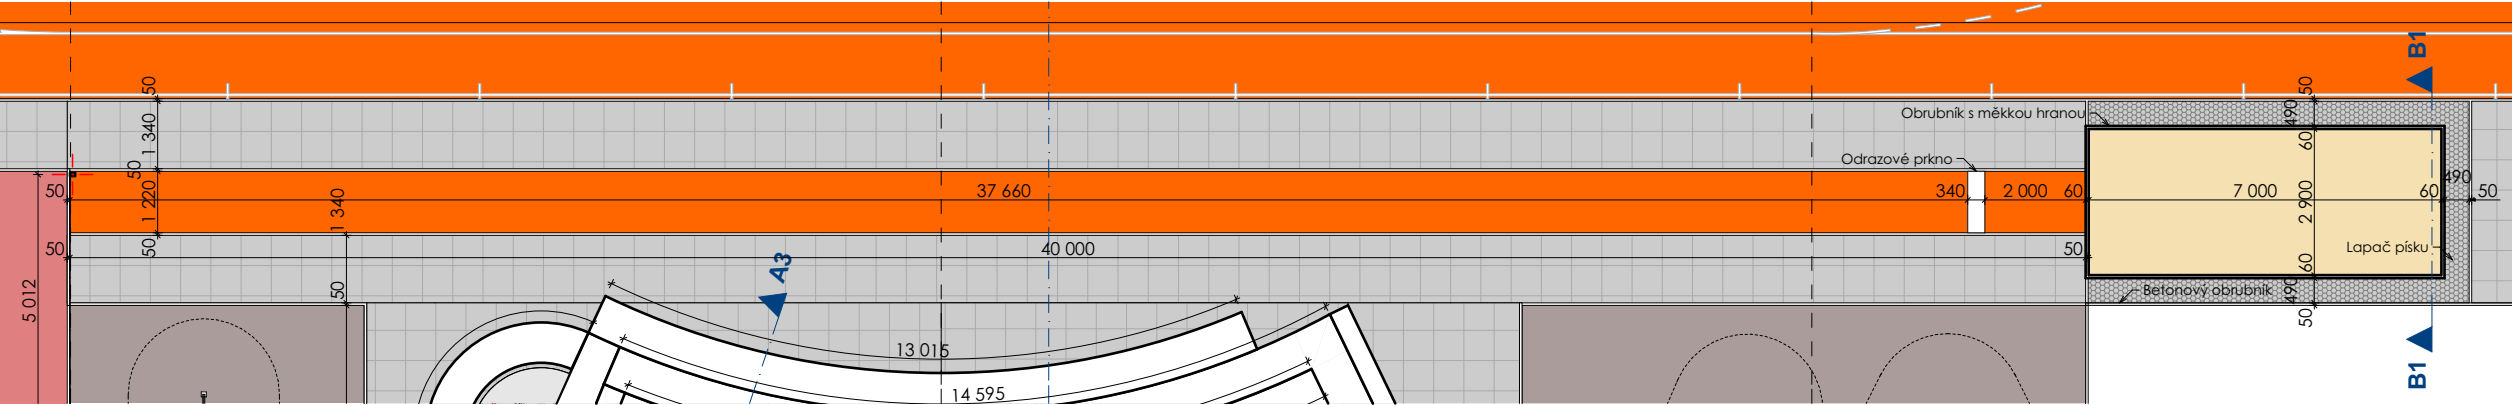

ŘEZ B1 1:20

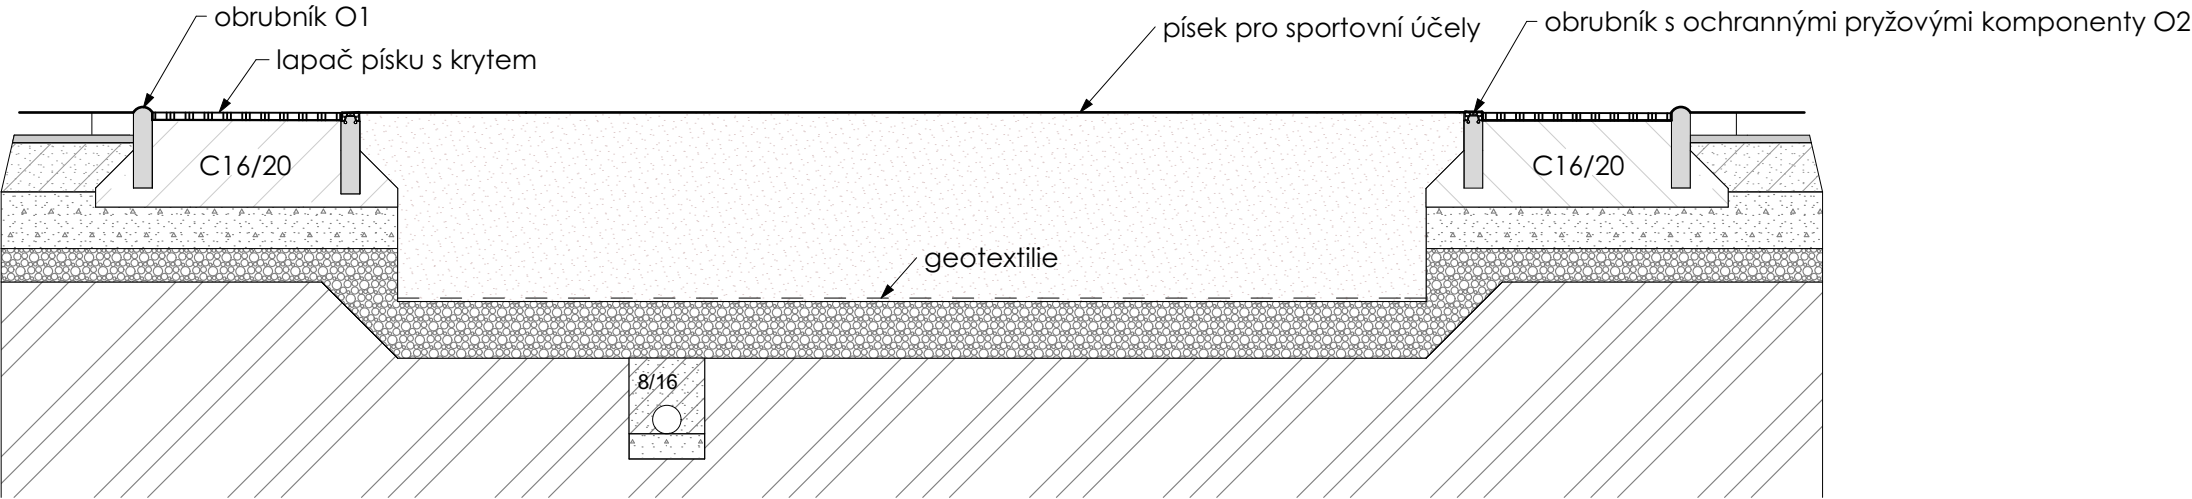

DETAIL ULOŽENÍ LAPAČE PÍSKU 1:10

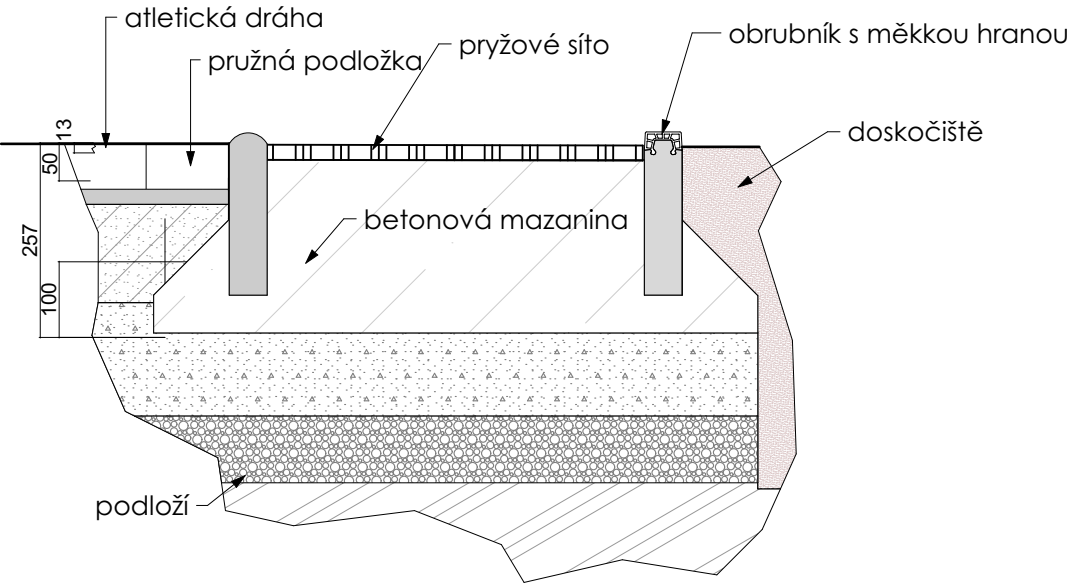

akce

REKONSTRUKCE  
SPORTOVIŠTĚ ZŠ,  
ČESKÁ TŘEBOVÁ

stupeň dokumentace  
DPS

místo  
Česká Třebová  
k.ú. Parník [621820]

stavebník  
Město Česká Třebová

projektant  
MOTION CONSTRUCTION s.r.o.  
Na Petynce 123/47  
Praha - Břevnov 169 00




odpovědný projektant  
Ing. Jiří Dvořák  
ČKAIT: 0013777

vypracoval  
Ing. Jiří Dvořák  
Petr Jandák

část projektové dokumentace

DOKUMENTACE  
STAVEBNÍCH OBJEKTŮ

autorizační razítko

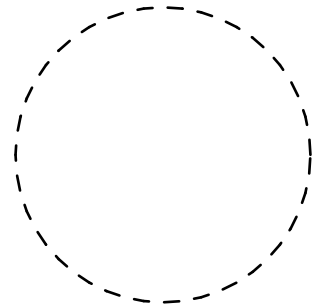

výkres

SKOK DO DÁLKY

datum	revize
07.06.2018	
formát	měřítko
A3	1:150
číslo výkresu	paré
D.1.11	