


PŮDORYS STŘECHY

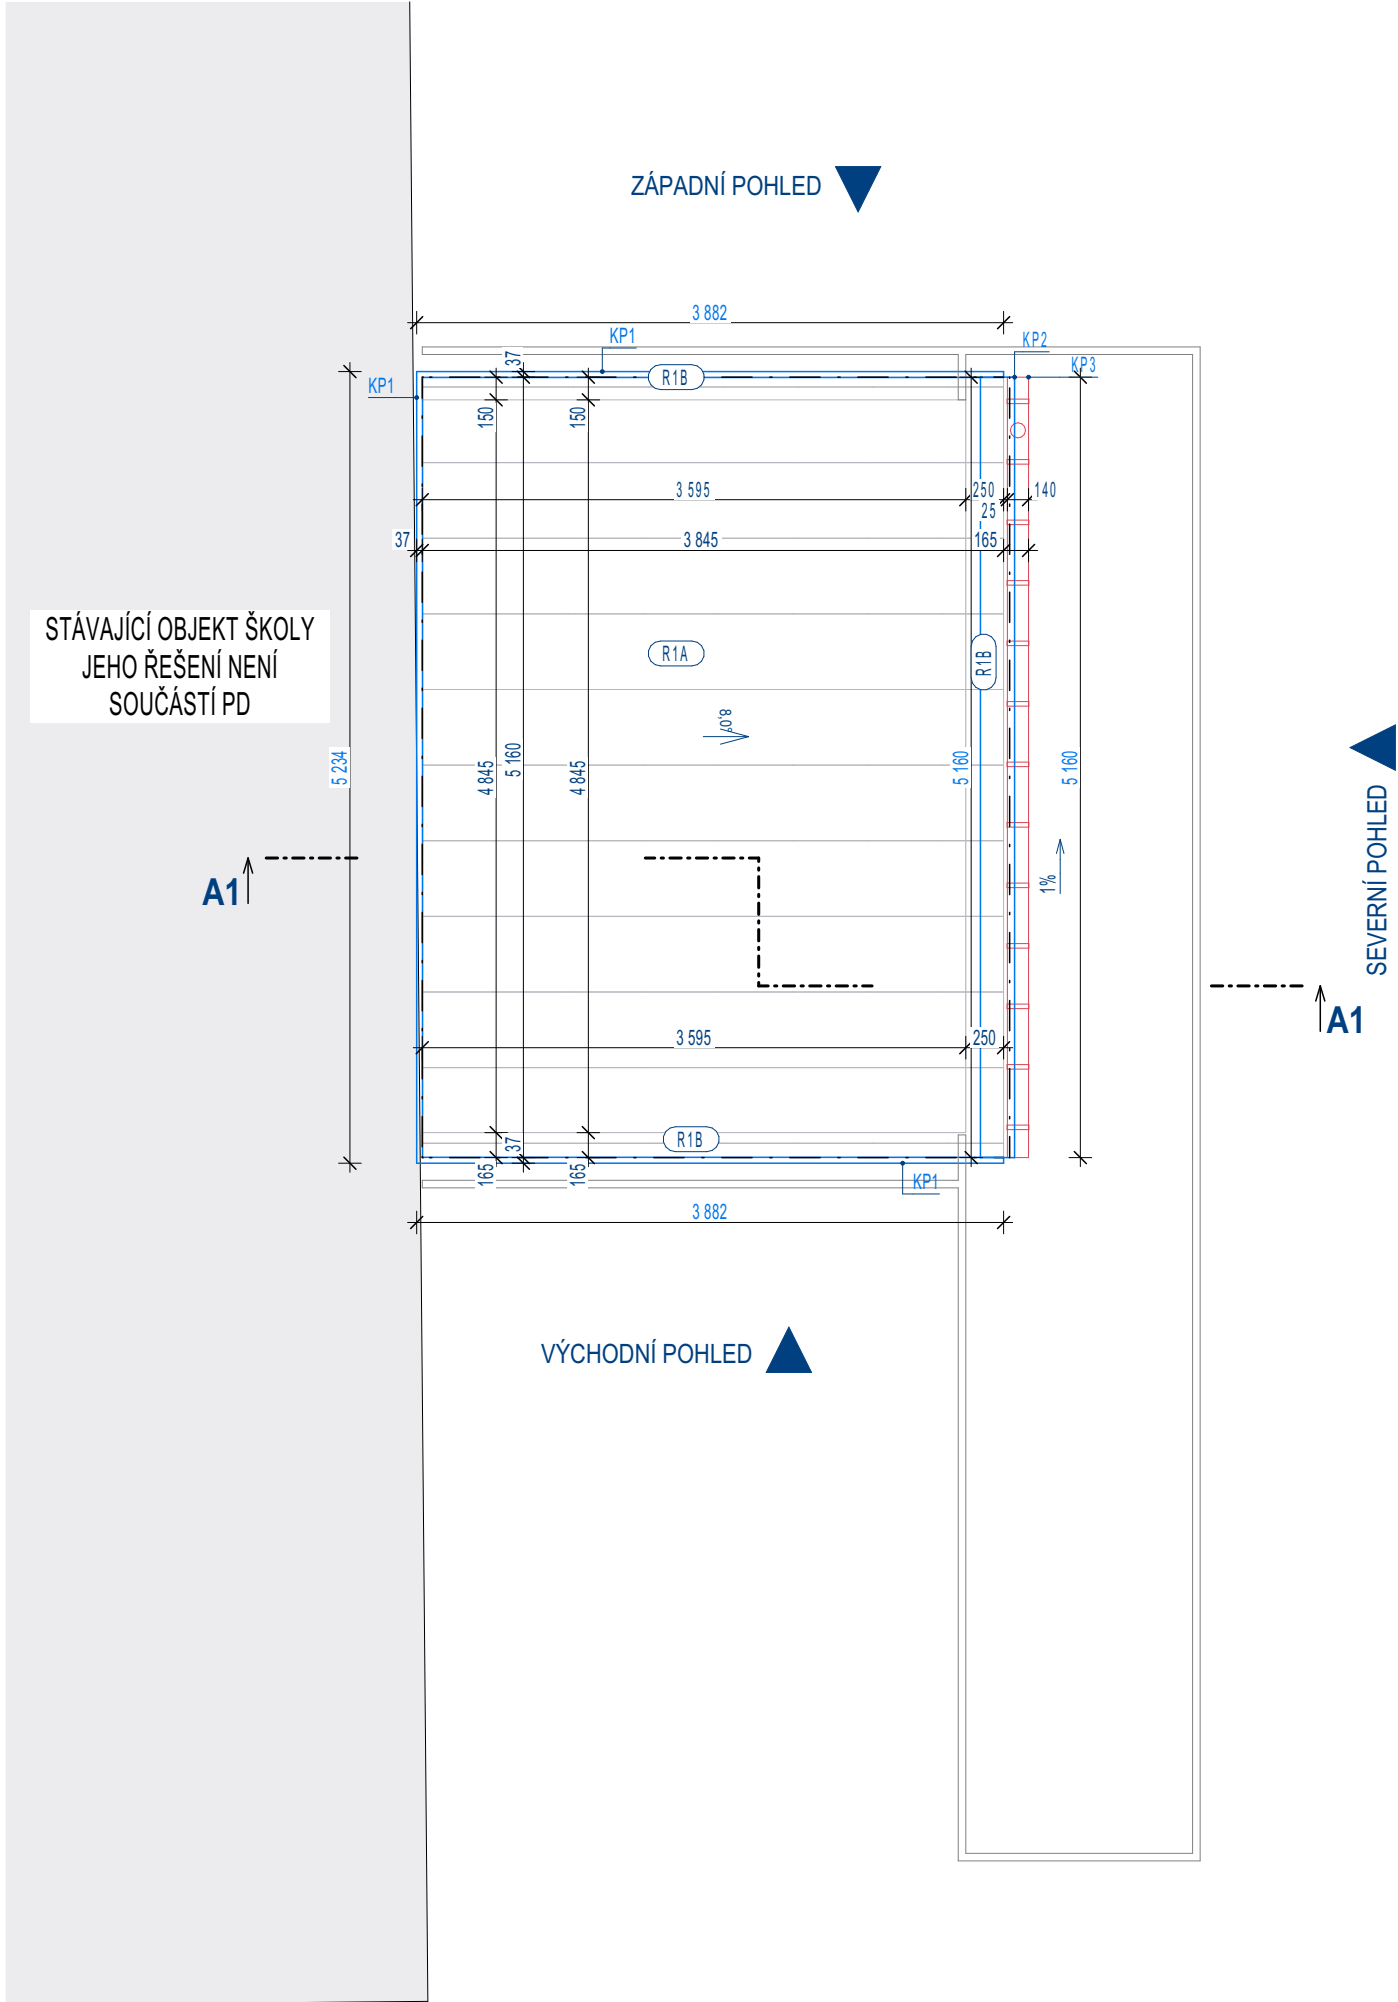

LEGENDA KONSTRUKCÍ:

- (Wx.x) SKLADBY STĚN VIZ. VÝKRES SKLADEB KCÍ
- (Fx.x) SKLADBY PODLAH VIZ. VÝKRES SKLADEB KCÍ
- (Cx.x) SKLADBY PODHLEDŮ VIZ. VÝKRES SKLADEB KCÍ
- (Px.x) SKLADBY VENKOVNÍCH ZPEVNĚNÝCH PLOCH VIZ. VÝKRES SKLADEB KCÍ
- (Rx.x) SKLADBY STŘEŠNÍCH KONSTRUKCÍ VIZ. VÝKRES SKLADEB KCÍ
- (PWx.x) SKLADBY PŘEDSTĚN VIZ. VÝKRES SKLADEB KCÍ

- (Ox) OKNA - IZOLAČNÍ TROJSKLA
- (Dx) INTERIÉROVÉ DVEŘE, VIZ. TABULKA SPECIFIKACE
- (VDx) VSTUPNÍ DVEŘE, VIZ. TABULKA SPECIFIKACE

LEGENDA PRVKŮ:

- KPx KLEMPÍŘSKÉ PRVKY, DLE VÝKAZU KLEMP. PRVKŮ

TATO DOKUMENTACE JE ZPRACOVÁNA DLE VYHLÁŠKY 499/2006 Sb. PLATNÉM ZNĚNÍ DLE PŘÍLOHY Č.13. NIŽE OBECNÉ PRAVIDLA VZTAHUJÍCÍ SE K PROVÁDĚCÍ DOKUMENTACI.

VEŠKERÉ MÍRY ZODPOVĚDNĚ KONTROLOVAT NA STAVBĚ. KÓTY NEJSOU NADŘAZENY ČARÁM, DŮLEŽITÉ JE LÍCOVÁNÍ A NÁVAZNOST KONSTRUKCÍ. MATERIÁLY A POVRCHOVÉ ÚPRAVY PROVÁDĚT PODLE VZORKU ODSOUHLASENÉHO ARCHITEKTEM.

NEDÍLNOU SOUČÁSTÍ VÝKRESOVÉ DOKUMENTACE JE TECHNICKÁ ZPRÁVA.

NOSNÉ KONSTRUKCE OBJEKTU BUDOU PROVEDENY DLE PROJEKTU A DLE POŽADAVKŮ VÝROBCE JEDNOTLIVÝCH VÝROBKŮ.

KAŽDÁ ZMĚNA PROJEKTU ČI POUŽITÉHO MATERIÁLU MUSÍ BÝT KONZULTOVÁNA S PROJEKTANTEM. MUSÍ BÝT DODRŽENÉ MONTÁŽNÍ A UŽIVATELSKÉ POKYNY DODAVATELŮ MATERIÁLŮ A TECHNOLOGIÍ.

PŘED VÝROBOU DÍLENSKÝCH ČÁSTÍ STAVBY MUSÍ BÝT OVĚŘENY SKUTEČNÉ ROZMĚRY V MÍSTĚ OSAZENÍ PRVKŮ. TOTO ZAJISTÍ DODAVATEL STAVBY PŘÍPADNĚ SUBDODAVATEL ČÁSTÍ/TECHNOLOGIE.

PROJEKT

"ZŠ Česká Třebová - přístavba toalet"
Česká Třebová

INVESTOR

Česká Třebová
Staré náměstí 78, Česká Třebová, 560 02,

INŽENÝRING STAVBY

-

ARCHITEKT

MOTION Constrution s.r.o.

GENERÁLNÍ PROJEKTANT

MOTION Constrution s.r.o.
Zahradní 334, Lubenec, 439 83
T: 606 452 280
E: studio@mo-co.cz

MOTION
construction

VYPRACOVAL

Petr Jandák

ZODPOVĚDNÝ PROJEKTANT

Ing. Jiří Dvořák, ČKAIT 0013777

ZPRACOVATEL PROFESNÍ ČÁSTI

MOTION Constrution s.r.o.
Zahradní 334, Lubenec, 439 83
T: 606 452 280
E: studio@mo-co.cz


MOTION
construction

VYPRACOVAL

Petr Jandák

ZODPOVĚDNÝ PROJEKTANT

Ing. Jiří Dvořák, ČKAIT 0013777

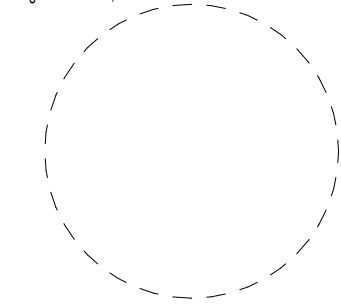

± 0,000 = SO 01 = +358,000 m n.m.

STUPEŇ DPS ČÁST D.1.1 ASŘ STAVEBNÍ OBJEKT: SO 01		STAVEBNÍ PODOBJEKT:	
VÝKRES PŮDORYS STŘECHY			
DATUM	01/2024	REVIZE/ DATUM	00
MĚŘÍTKO	1:50	PARÉ	
ČÍSLO VÝKRESU	D.1.1.4		