


# Vzorový příčný řez uložení potrubí PVC-U D315/DN295 SN12 v komunikaci

Pozn.:

Šířka rýhy stanovena dle:  
ČSN EN 1610 Provádění stok a kanalizačních přípojek a jejich zkoušení  
Tabulka č. 1 a č. 2 Doporučená nejmenší šířka rýhy při hutnění obsypu

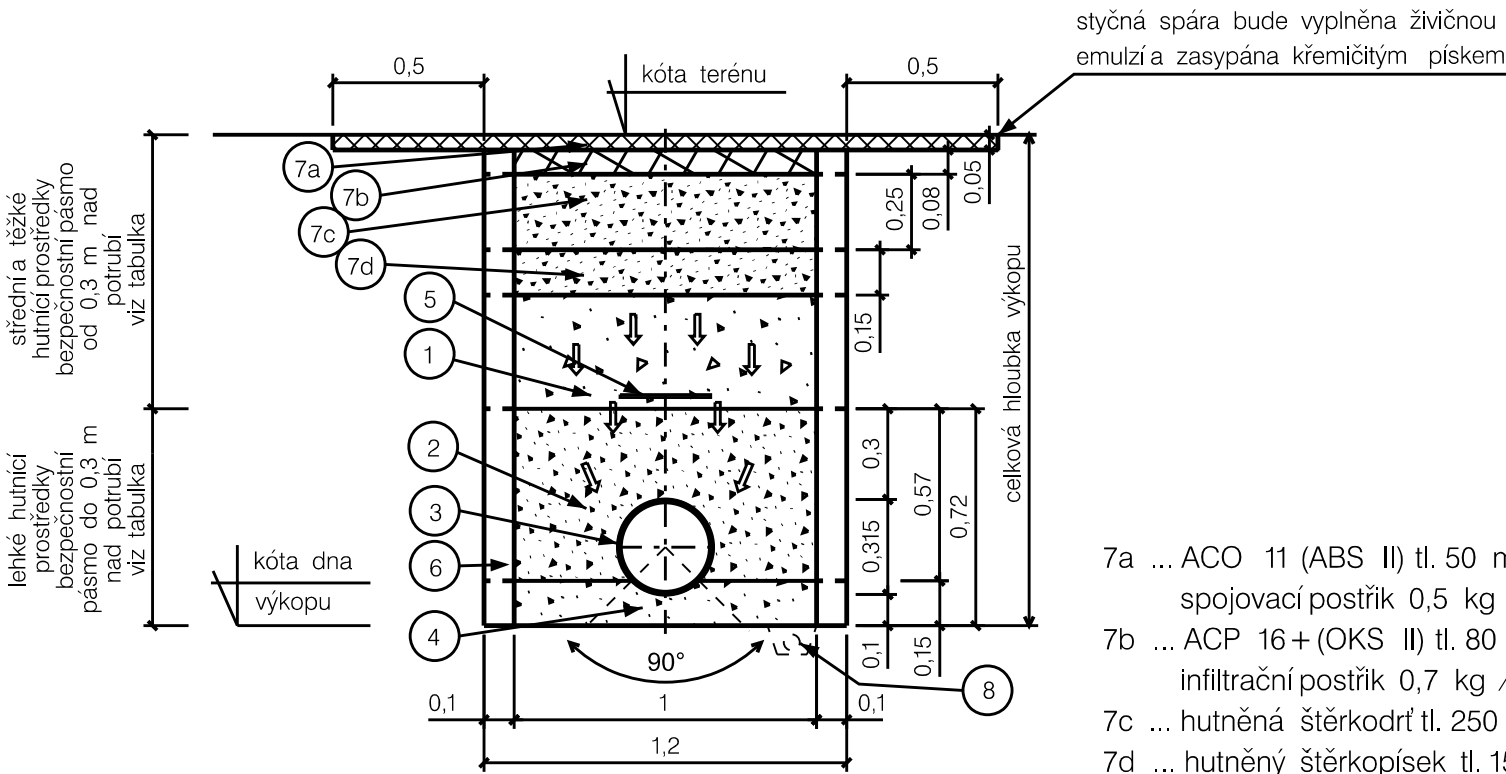

- 7a ... ACO 11 (ABS II) tl. 50 mm  
spojovací postřík 0,5 kg /m2  
7b ... ACP 16+ (OKS II) tl. 80 mm  
infiltrační postřík 0,7 kg /m2  
7c ... hutněná štěrkodrt' tl. 250 mm  
7d ... hutněný štěrkopísek tl. 150 mm

## Legenda:

- zásyp hutněný po vrstvách (štěrkopísek max. zrnitost 32 mm nebo zemina z výkopu po odsouhlasení AD)  
Požadovaná relativní ulehlost dle ČSN 72 1006 Id = 0,75–0,8 dle typu hutněného materiálu.
  - hutněný obsyp z nesoudržného materiálu, max. zrnitost 20 mm (písek, štěrkopísek nebo lomová výsevka), S = 0,612077 m2  
Požadovaná relativní ulehlost dle ČSN 72 1006 Id = 0,75–0,8 dle typu hutněného materiálu.
  - hladké potrubí PVC-U D315/DN295 SN12, tl. stěny min. 10,0 mm, barva modrá nebo oranžová
  - pískový podsyp S = 0,171339 m2
  - výstražná folie
  - zátažné pažení
  - konstrukce opravované komunikace
  - ohybná drenážní trubka – děrovaná 80/71,5 DN80 v případě výskytu podzemní vody včetně drenážního šterku
- ⇒ směr hutnění vrstev

Minimální požadovaná hodnota modulu přetvárnosti podložní zeminy Edef,2 je 45 MPa.  
Minimální požadovaná hodnota modulu přetvárnosti ochranné vrstvy je Edef,2 = 60 MPa.  
Minimální požadovaná hodnota modulu přetvárnosti podkladní vrstvy je Edef,2 = 90 MPa.  
Tyto požadované hodnoty modulu přetvárnosti musí být bezpodmínečně dodrženy !!!

Druh přístroje		Pohotov. hmotnost v kg	Vhodnost	V1 Tloušťka vrstvy v cm	Počet přejezdů	Vhodnost	V2 Tloušťka vrstvy v cm	Počet přejezdů	Vhodnost	V3 Tloušťka vrstvy v cm	Počet přejezdů
1 . Lehké hutnicí prostředky (převážně pro zónu potrubí)											
Vibrační pěchy	lehké	-25	+	-15	2 - 4	+	-15	2 - 4	+	-10	2 - 4
	střední	25 - 60	+	20 - 40	2 - 4	+	15 - 30	3 - 4	+	10 - 30	2 - 4
Výbušné pěchy	nejdou doporučeny										
Vibrační desky	lehké	-100	+	-20	5 - 6	0	-15	4 - 6	-	-	-
	střední	100 - 300	+	20 - 30	5 - 6	0	15 - 25	4 - 6	-	-	-
Vibrační válce	lehké	-600	+	20 - 30	4 - 6	0	15 - 25	5 - 6	-	-	-
	střední										
2 . Střední a těžké hutnicí prostředky (nad zónu potrubí)											
Vibrační pěchy		25 - 60	+	20 - 40	2 - 4	+	15 - 30	2 - 4	+	10 - 30	2 - 4
	střední	60 - 200	+	40 - 50	2 - 4	+	20 - 40	2 - 4	+	20 - 30	2 - 4
Výbušné pěchy	nejdou doporučeny										
Vibrační desky	lehké	300 - 750	+	30 - 50	3 - 5	0	20 - 40	3 - 5	-	-	-
	střední	750	+	40 - 70	3 - 5	0	30 - 50	3 - 5	-	-	-
Vibrační válce		600 - 8000	+	20 - 50	4 - 6	0	20 - 40	5 - 6	-	-	-
Pozn.	+ ... je doporučeno pro dosažení požadované míry zhutnění min. 95 % PS dle ČSN 72 1006 Kontrola zhutnění zemin a sypaní										
	0 ... většinou vhodné pro dosažení požadované míry zhutnění min. 95 % PS dle ČSN 72 1006 Kontrola zhutnění zemin a sypaní										
	- ... není doporučeno pro dosažení požadované míry zhutnění min. 95 % PS dle ČSN 72 1006 Kontrola zhutnění zemin a sypaní										
	V1	nesoudržné a slabě soudržné zeminy (například písek a štěrk)									
	V2	soudržné zeminy se smíšenou zrnitostí (štěrk a písek s větším podílem hlinité a jílovité hlíny)									
	V3	soudržné jemnozrné zeminy (hlíny a jíly)									

DN	Nejmenší šířka rýhy (OD <sub>n</sub> + x)		
	Zapažená rýha	M	
		B > 60°	B ? 60°
≤ 225	OD <sub>n</sub> + 0,40	OD <sub>n</sub> + 0,40	
> 225 ≤ 350	OD <sub>n</sub> + 0,50	OD <sub>n</sub> + 0,50	OD <sub>n</sub> + 0,40
> 350 ≤ 700	OD <sub>n</sub> + 0,70	OD <sub>n</sub> + 0,70	OD <sub>n</sub> + 0,40
> 700 ≤ 1200	OD <sub>n</sub> + 0,85	OD <sub>n</sub> + 0,85	OD <sub>n</sub> + 0,40
> 1200	OD <sub>n</sub> + 1,00	OD <sub>n</sub> + 1,00	OD <sub>n</sub> + 0,40
U údajů OD <sub>n</sub> + x odpovídá x/2 nejmenšímu pracovnímu prostoru mezi troubou a stěnou rýhy, popř. pažením, kde: OD <sub>n</sub> je vnější průměr trouby v m (u hrdlových vnější průměr hrdla trouby)			
B je úhel sklonu stěny nezapažené rýhy			
Šířka rýh vychází z ČSN EN 1610 Provádění stok a kanalizačních přípojek a jejich zkoušení platné od 1.8. 2016			

Hloubka rýhy m	Nejmenší šířka rýhy m
< 1,00	nevyžaduje se
≥ 1,00 ≤ 1,75	0.80
> 1,75 ≤ 4,00	0.90
> 4,00	1.00

**NEJMENŠÍ ŠÍRKOU RÝHY JE NEJVĚTŠÍ HODNOTA Z TĚCHTO DVOU TABULEK !!!!**

Odp. projektant:	Ing. M. Popelář	Projektant:	B. Štěpánek, DiS.	<b>M Projekt CZ</b> s.r.o. 17. listopadu 1020 562 01 Ústí nad Orlicí	
Kraj:	Pardubický	CAD:	MicroStation		
pMěÚ:	Česká Třebová	Městský úřad:	Česká Třebová	Formát:	2 /A4
Investor:	Město Česká Třebová, Staré náměstí 78, 560 02 Česká Třebová			Datum:	10 /23
Akce:	ČESKÁ TŘEBOVÁ – ROZVOJOVÁ LOKALITA "NAD ULICÍ NA VÝSLUNÍ – RUDOLTIČKY" K.Ú. ČESKÁ TŘEBOVÁ			Stupeň:	DPS
				Měřítka:	1:25
				Číslo. zak.:	23_1052
Obsah:	Vzorový příčný řez uložení potrubí PVC-U D315 – v kom.			Číslo:	D.7.2