

GENERÁLNÍ PROJEKTANT

PČDP s.r.o.  
TRSTĚNICKÁ 532  
570 01 LITOMYŠL

IČO: 08905738  
ID SCHRÁNKY: 9yyppxx  
PCDP.PROJEKCE@GMAIL.COM

ZPRACOVATEL SO

VÝŠKOVÝ SYSTÉM: BPV  
SOUŘADNICOVÝ SYSTÉM: S-JTSK  
AUTORIZAČNÍ RAZÍTKO


STAVEBNÍ OBJEKT  
SO 101 - KOMUNIKACE





VYPRACOVAL	KONTROLOVAL	ZODPOVĚDNÝ PROJEKTANT
ING. MICHAL STŘEŠTÍK	ING. MICHAL STŘEŠTÍK	ING. MICHAL STŘEŠTÍK
TRAŤOVÝ ÚSEK	ČESKÁ TŘEBOVÁ	
OBJEDNATEL	MĚSTO ČESKÁ TŘEBOVÁ	

AKCE	<b>ČESKÁ TŘEBOVÁ - ŘEŠENÍ STATICKÉ DOPRAVY V LOKALITĚ TRÁVNÍK - U PUCHOLTŮ</b>
PŘÍLOHA	<b>PRACOVNÍ PŘÍČNÉ ŘEZY</b>

FORMÁT	A4	
DATUM	05/2025	
Č. ZAKÁZKY	34/2023	
STUPEŇ	PDPS	ČÍSLO KOPIE
MĚŘÍTKO		
PŘÍLOHA Č.	D.5	

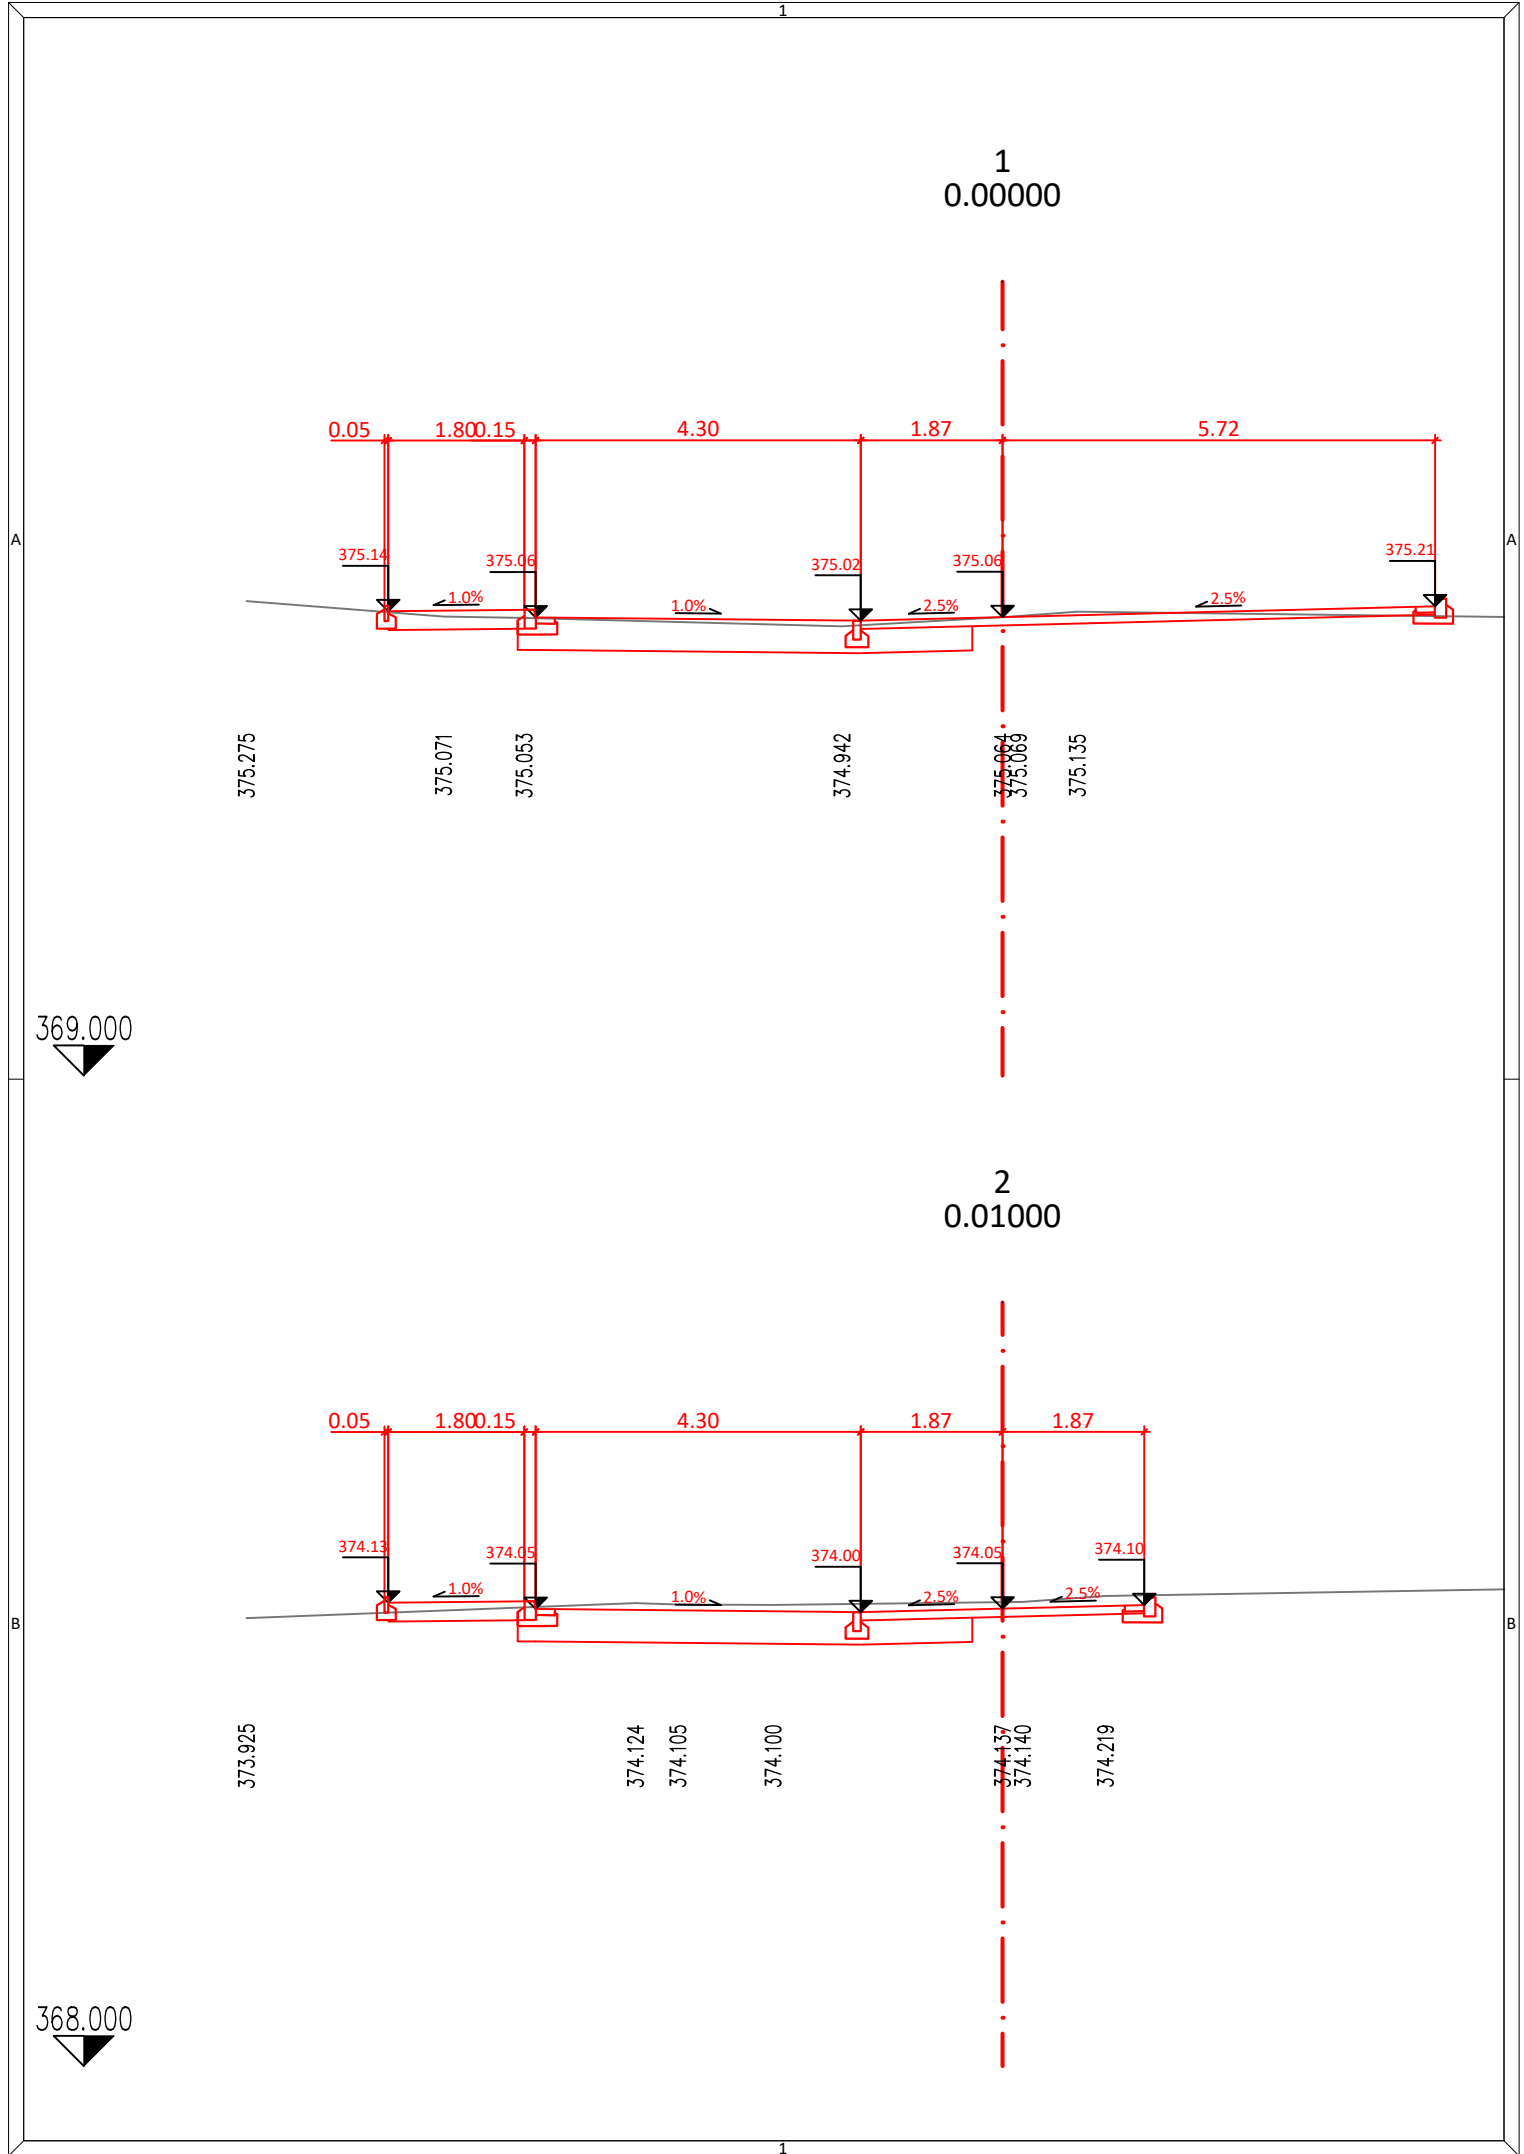

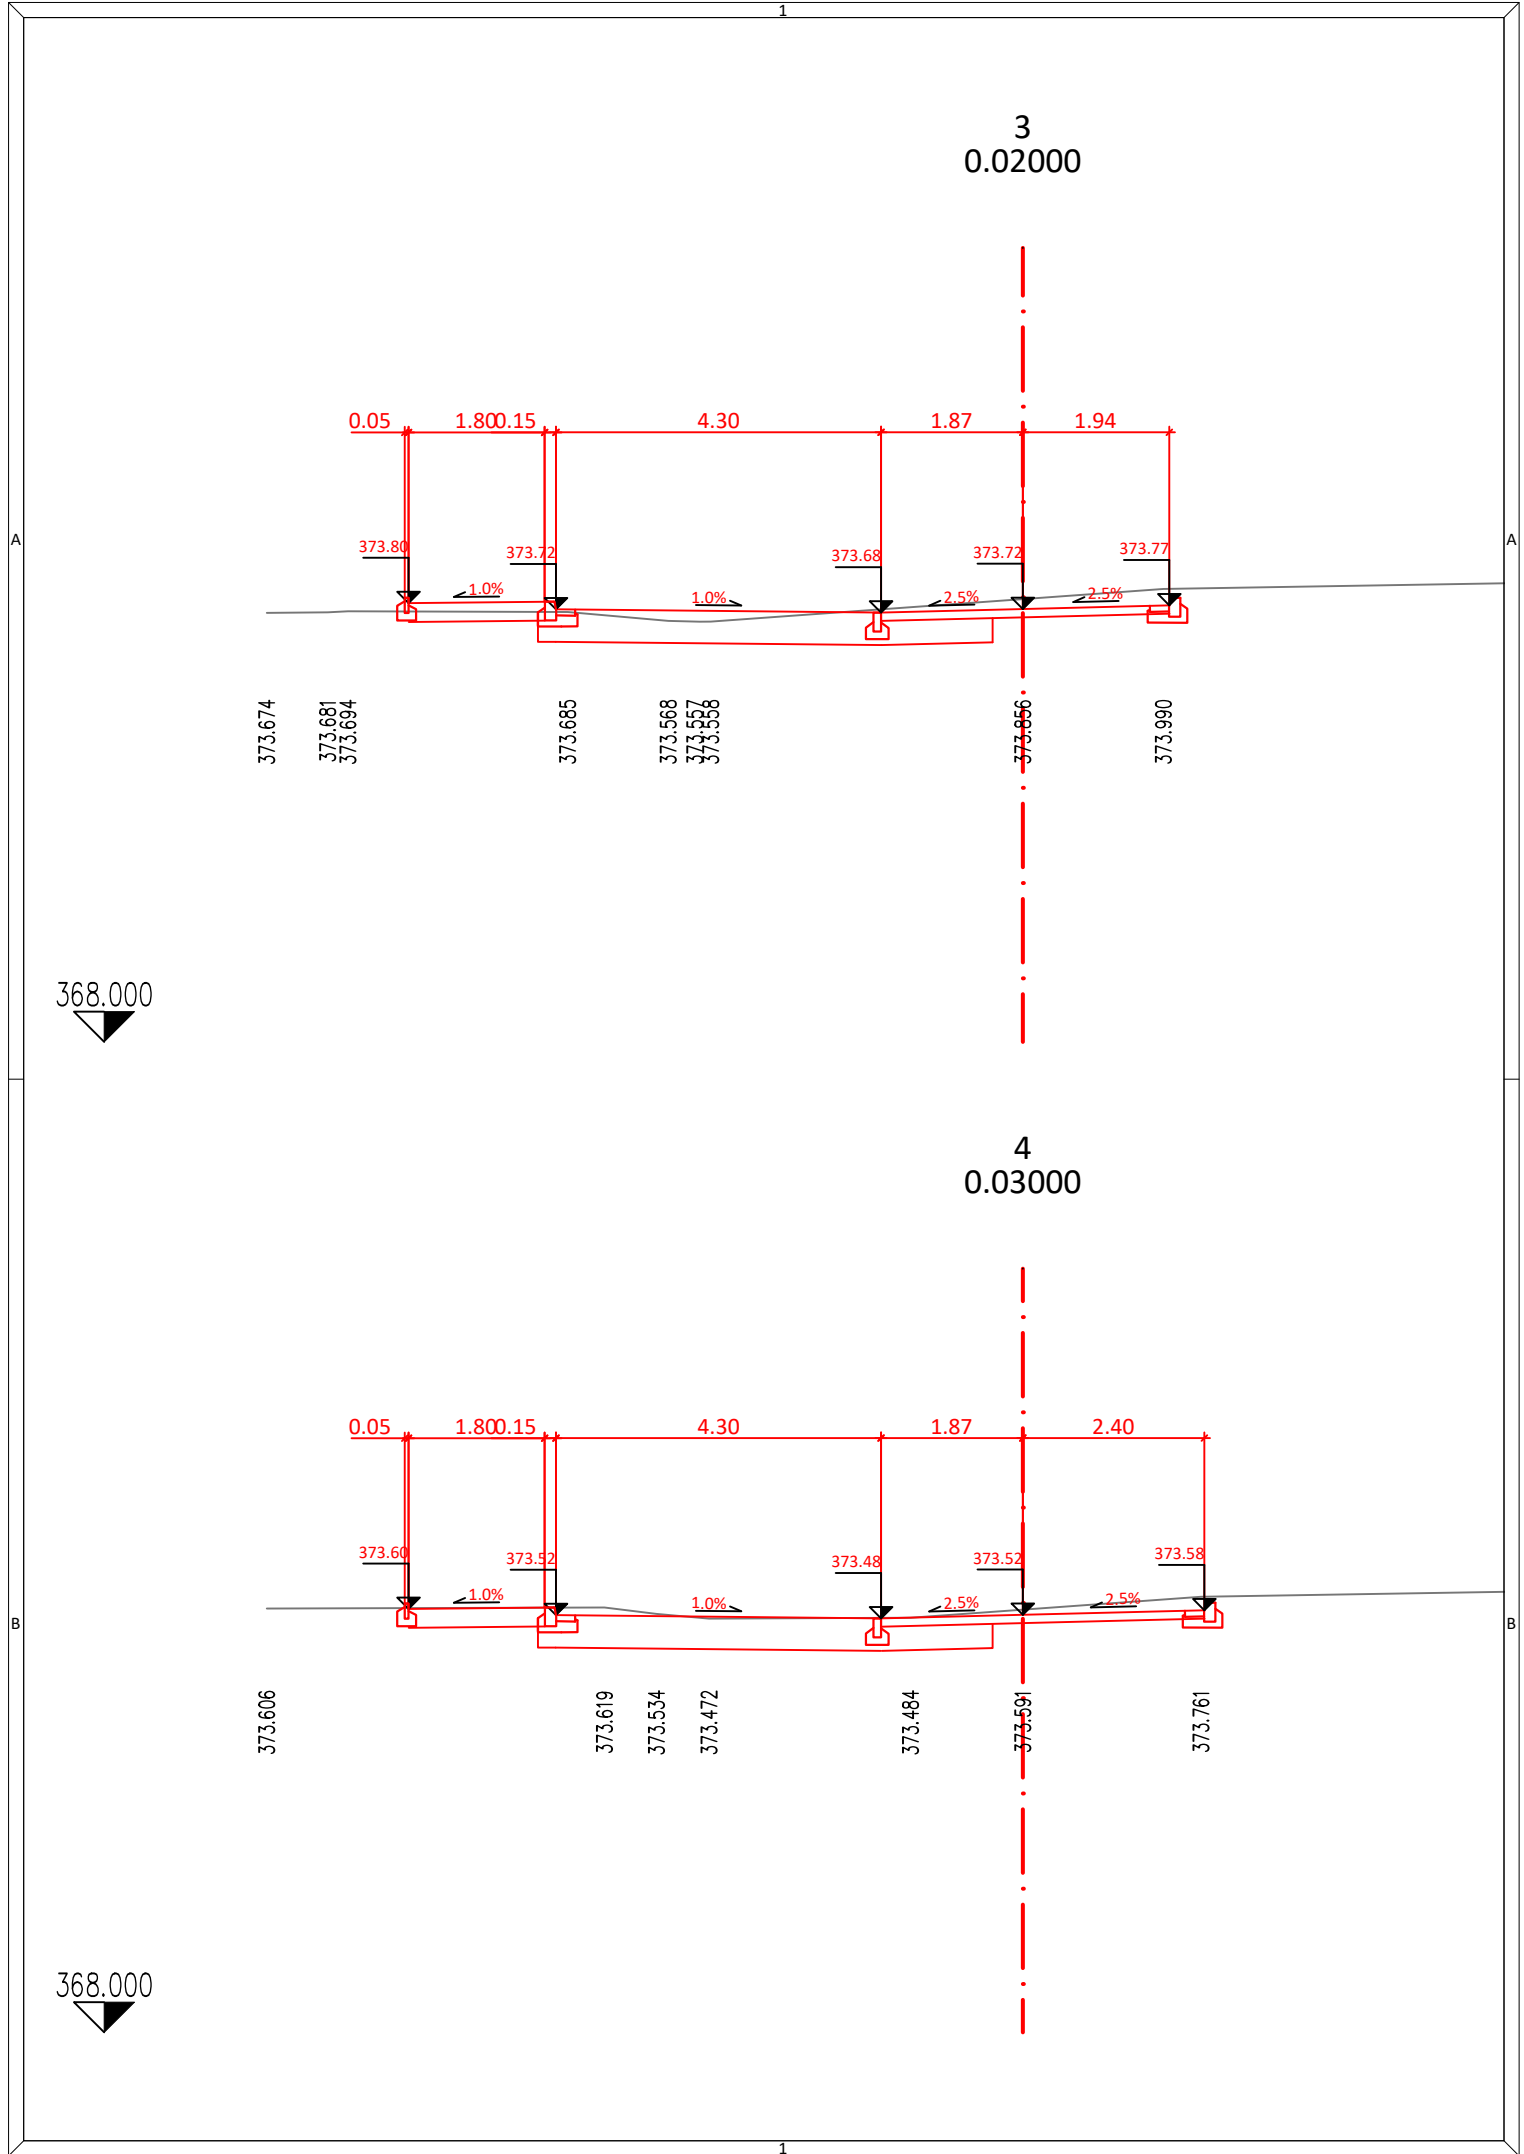

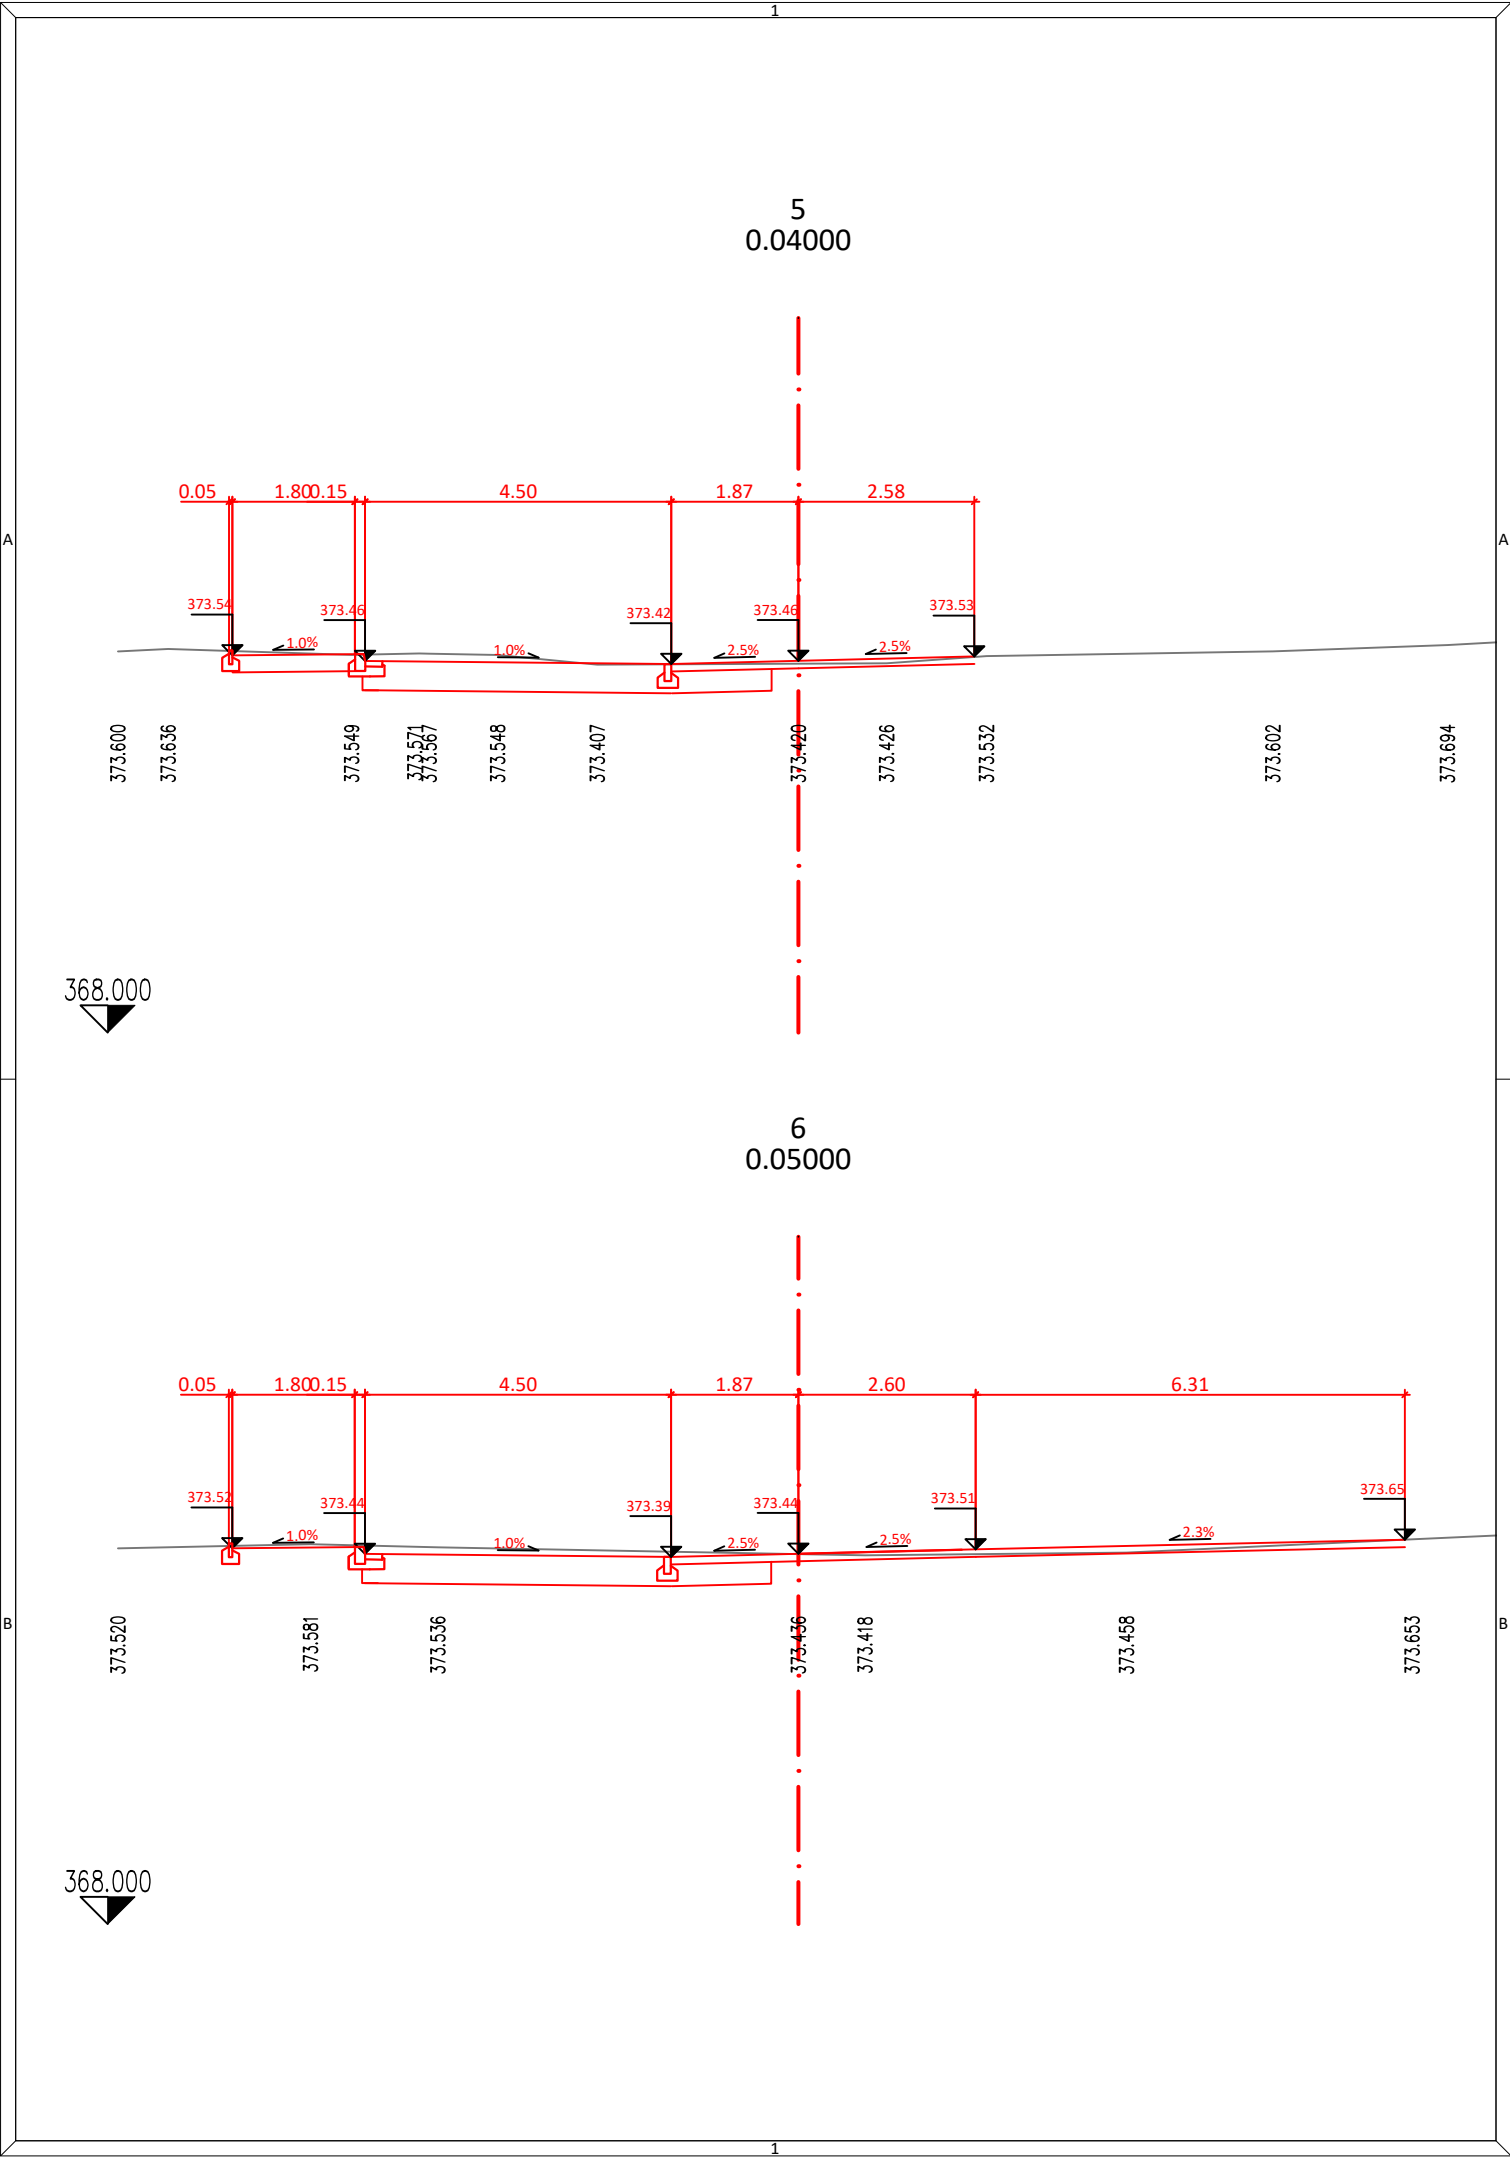

A

B

A

B

1

1

7  
0.06000

