



PŘELOŽKA STL PLYNOVODNÍ PŘÍPOJKY  
PRO st. 1321

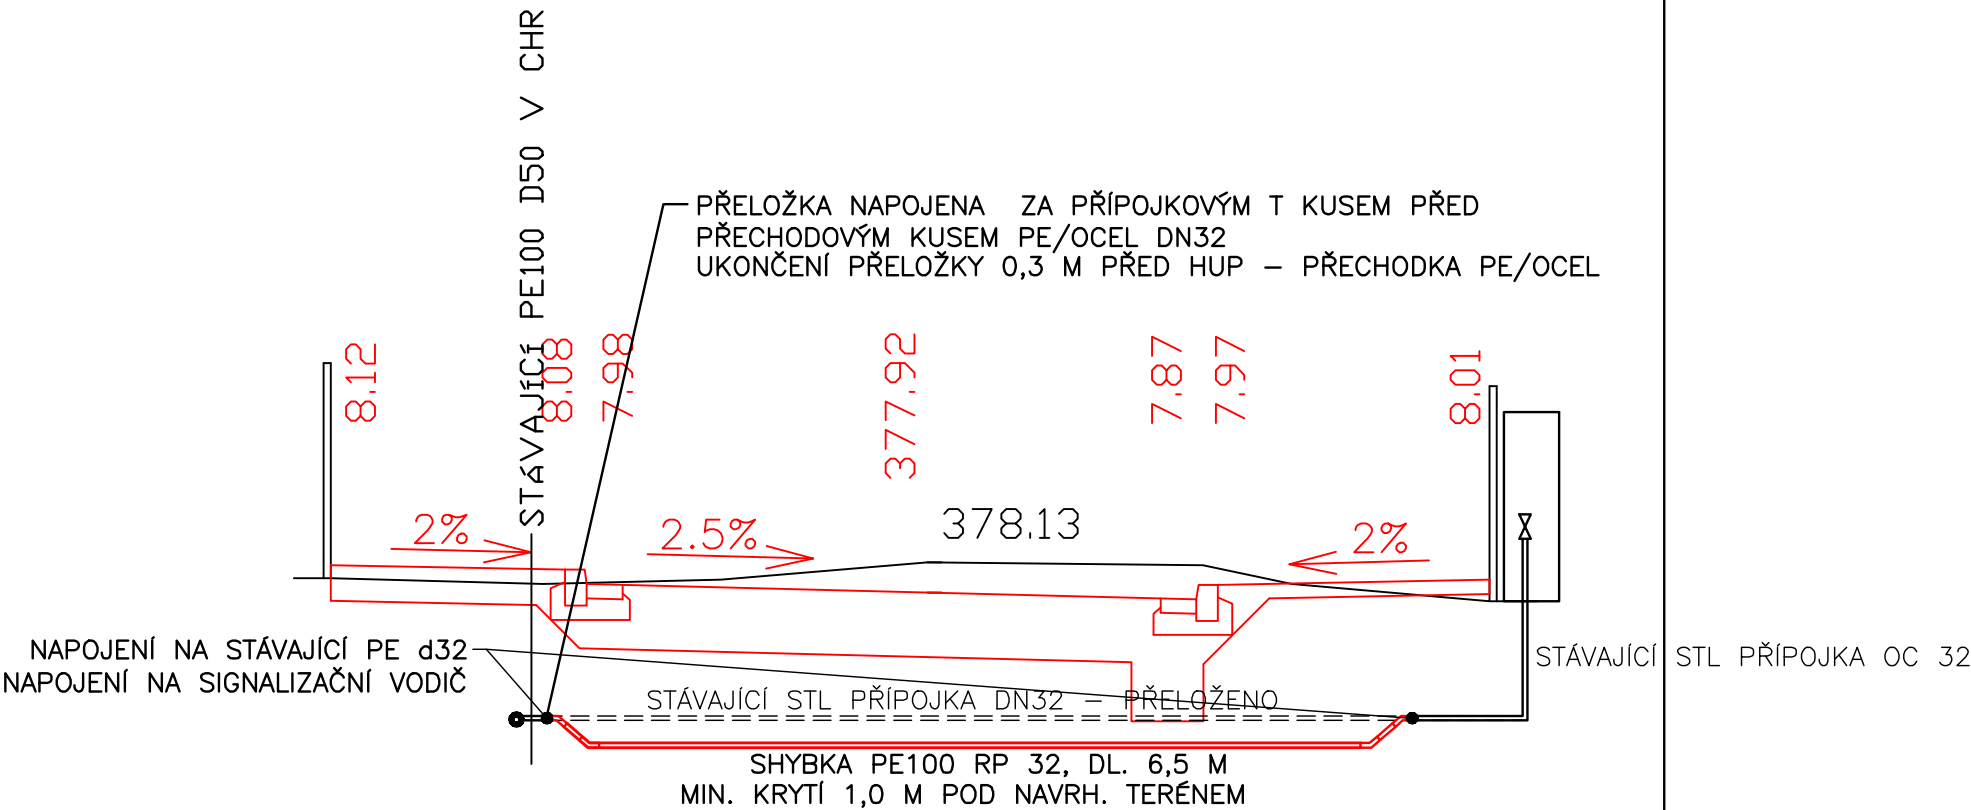

SOUŘADNICOVÝ SYSTÉM JTSK

Kreslil:			<div> PROJEKTOVÁ, INŽENÝRSKÁ A STAVEBNÍ ČINNOST Žitkova 738, 566 01 Vysoké Mýto tel.: 465 420 911, fax.: 465 423 935 e-mail: info@optima-vm.cz</div>	
Zpracoval:	Ing. HORYNA J.			
Zodp. projektant:	Ing. HORYNA J.			
Hlavní projektant:	Ing. SHEJBAL B.			
Technická kontrola:	Ing. SHEJBAL B.			
Kraj:	Pardubický	Okres:	Obec: Česká Třebová	
Investor: MĚSTO ČESKÁ TŘEBOVÁ			Stupeň:	DSP
REKONSTRUKCE CECHOVNÍ ULICE V ČESKÉ TŘEBOVÉ			Zak. č.:	3999-15-3
			Arch. č.:	3326
Objekt: PŘELOŽKY STL PŘÍPOJEK			Datum:	5/2015
Obsah:			Formát:	2 A4
DETAIL PŘELOŽKY PRO st. 1321			Měř.:	Číslo příl. výkresu:
			Kóty: m 1:50	6