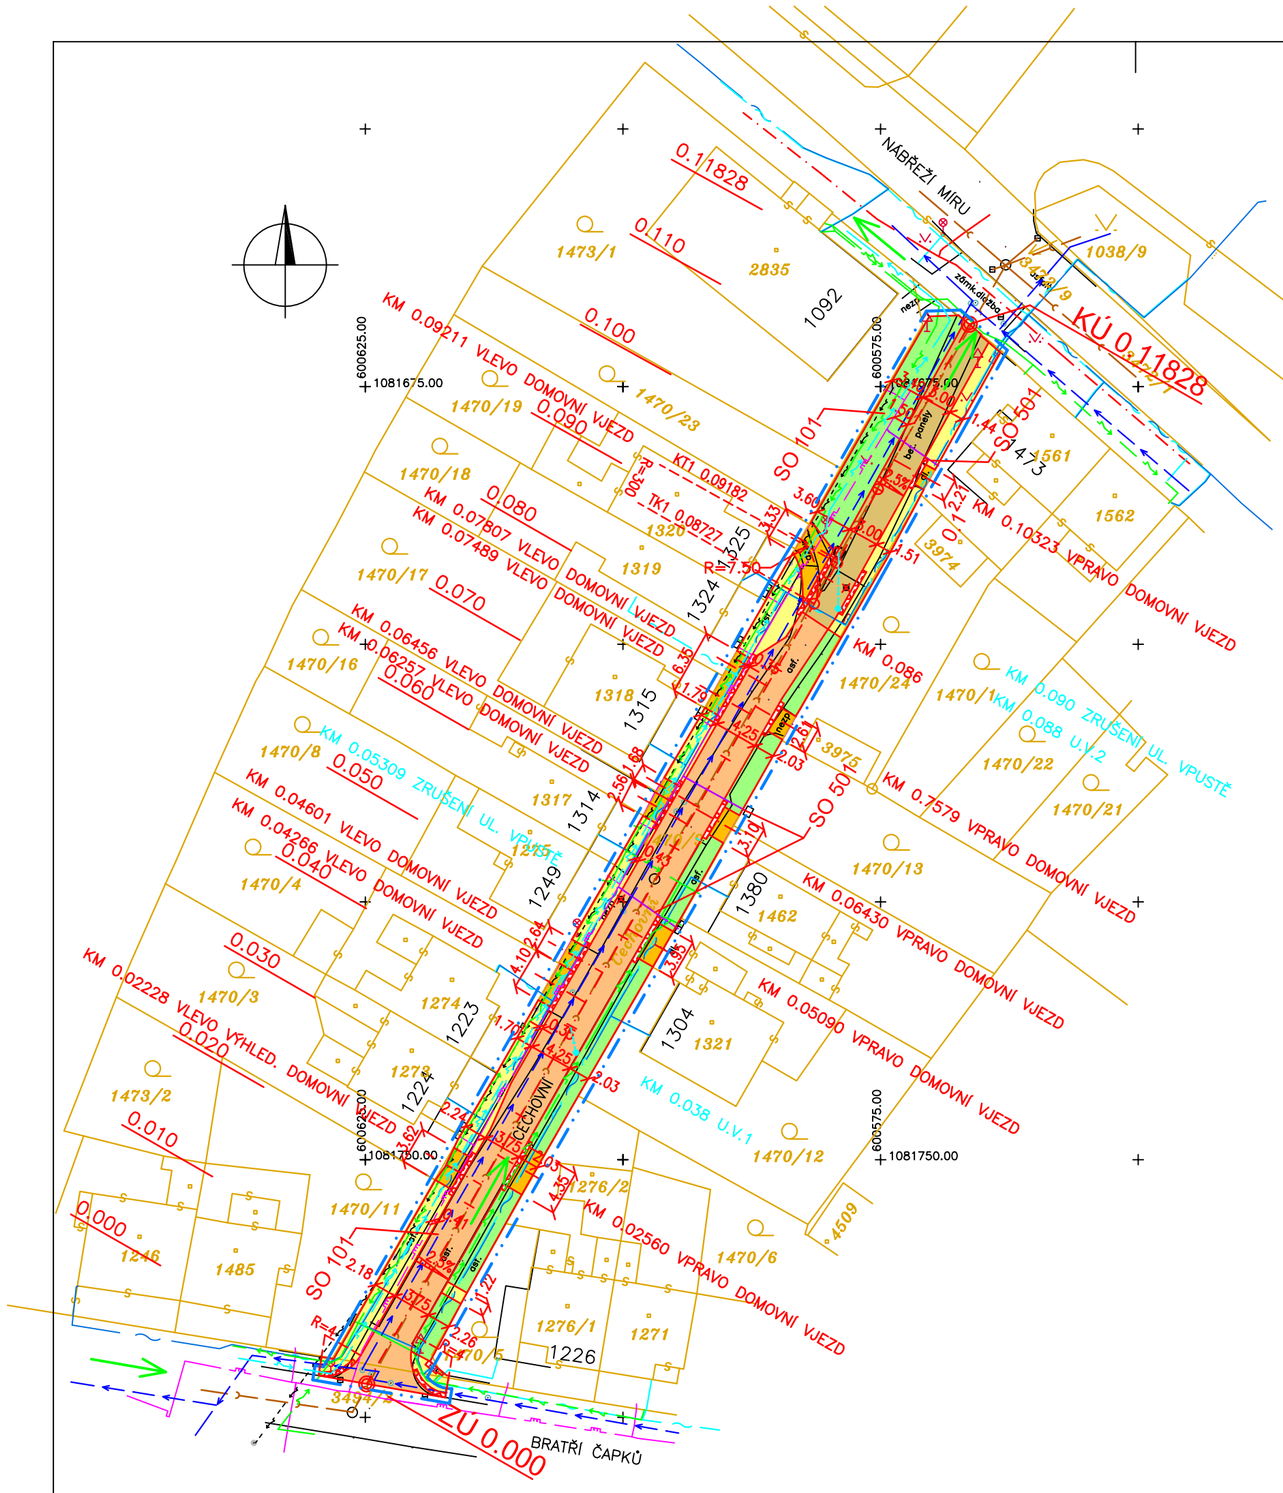

SITUACE STAVBY 1 : 500

LEGENDA

PODZEMNÍ VEDENÍ

- STL PLYNOVOD – RWE DISTRIBUČNÍ SLUŽBY BRNO, s.r.o.
- SÍŤ ELEKTRONICKÝCH KOMUNIKACÍ – SPOL. O2 ČR, a.s.
- VODOVOD – ORVOS Č. TŘEBOVÁ, s.r.o.
- KANALIZACE – ORVOS Č. TŘEBOVA, s.r.o.
- PODZEMNÍ VEDENÍ NN – ČEZ DISTRIBUCE, a.s.
- SÍŤ ELEKTRONICKÝCH KOMUNIKACÍ – KABEL. TELEVIZE CZ Č. TŘEBOVÁ, s.r.o.
- KABEL VO – EKO BI Č. TŘEBOVÁ, s.r.o.

PODZEMNÍ VEDENÍ JSOU ZAKRESLENY ORIENTAČNĚ. PŘED ZAPOČETÍM ZEMNÍCH PRACÍ JE NUTNÉ ZAJISTIT JEJICH VYTYČENÍ !

- KATASTRÁLNÍ MAPA
- NADZEMNÍ VEDENÍ NN
- HRANICE STAVENIŠTĚ
- PŘÍSTUP NA STAVENIŠTĚ

LEGENDA POVRCHŮ

- VOZOVKA – ASFALTOVÝ BETON
- VOZOVKA ZÁMKOVÁ DLAŽBA 80 mm
- VJEZDY – ZÁMKOVÁ DLAŽBA 80 mm
- CHODNÍK – ZÁMKOVÁ DLAŽBA 60 mm
- OHUMUSOVÁNÍ 100 mm A OSETÍ
- SNÍŽENÉ OBRUBNÍKY S VAROVNÝM PÁSEM Š. 0.40 m

SEZNAM STAVEBNÍCH OBJEKTŮ

SO 101 KOMUNIKACE
SO 501 PŘELOŽKY PLYN. STL PŘÍPOJEK

VÝŠKOVÝ SYSTÉM Bpv
SOUŘADNICOVÝ SYSTÉM JTSK

Kreslil:			OPTIMA spol. s r.o. PROJEKTOVÁ, INŽENÝRSKÁ A STAVEBNÍ ČINNOST Žižkova 738, 566 01 Vysoké Mýto tel.: 465 420 911, fax.: 465 423 935 e-mail: info@optima-vm.cz
Zpracoval:	ŠEJNOHA J.		
Zodp. projektant:	ŠEJNOHA J.		
Hlavní projektant:	Ing. SHEJBAL B.		
Technická kontrola:	Ing. SHEJBAL B.		
Kraj: PARDUBICKÝ	Okres:	Obec: ČESKÁ TŘEBOVÁ	
Investor: MĚSTO ČESKÁ TŘEBOVÁ			Stupeň: DSP
REKONSTRUKCE CECHOVNÍ ULICE V ČESKÉ TŘEBOVÉ			Zak. č.: 3999-15-3
Objekt:			Arch. č.: 3326
			Datum: 12/2015
			Formát: 2 A4
Obsah: SITUACE STAVBY			Měř.: 1:500 Kóty: m
			Číslo příl. výkresu: E.2